


Kommunedelplan for KOLMANNESSET/SKORGEN

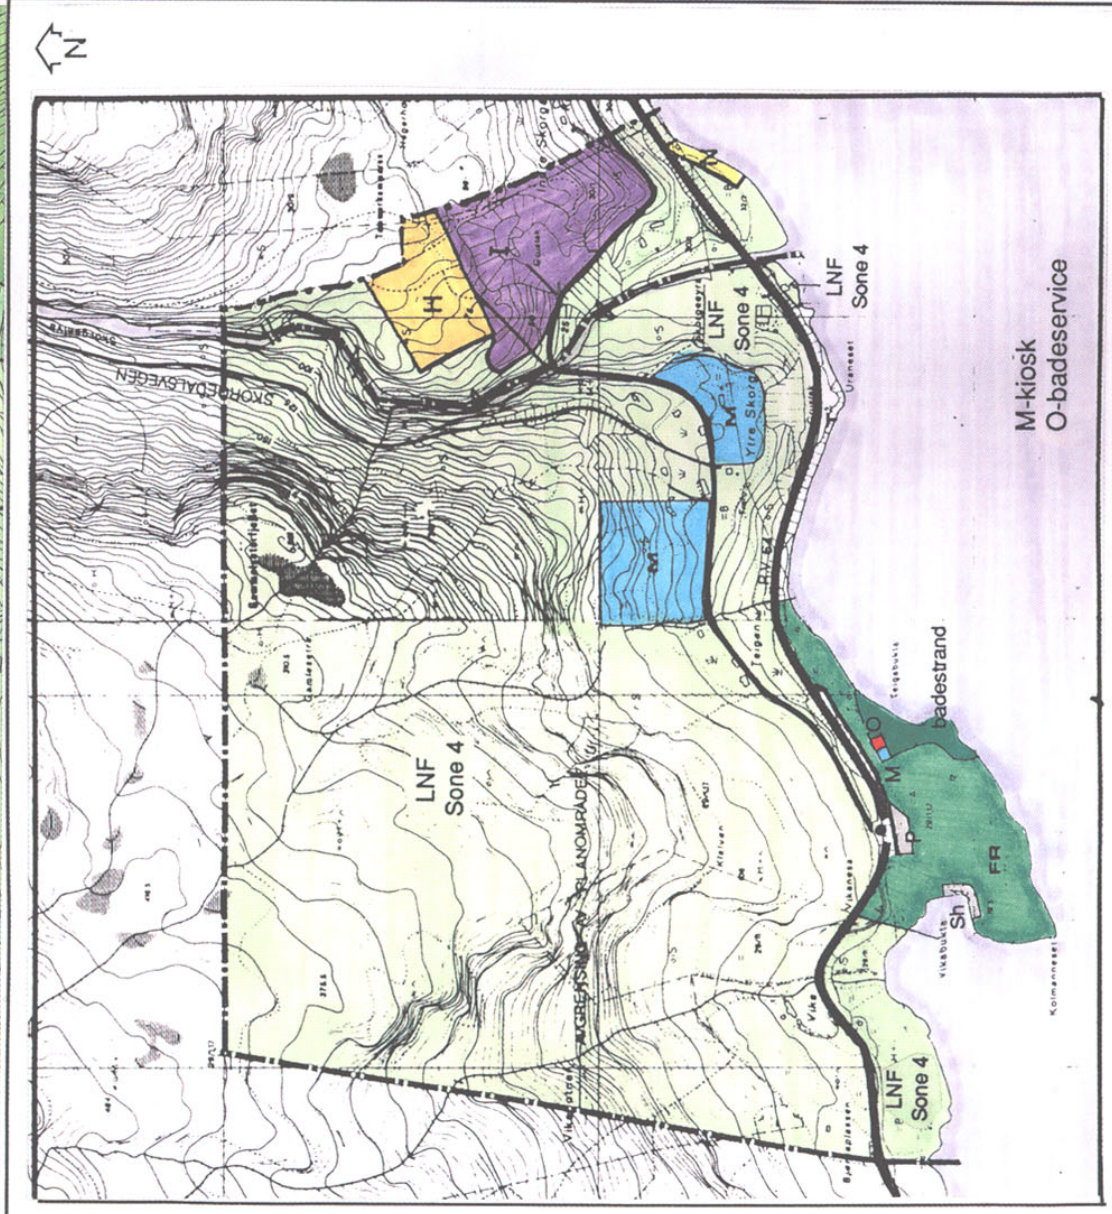

Vedtatt i Rauma kommunestyre 01.08.95

Målestokk 1:10 000

Kommunedelplan for SKORGEDALEN/LJØSÅDALEN