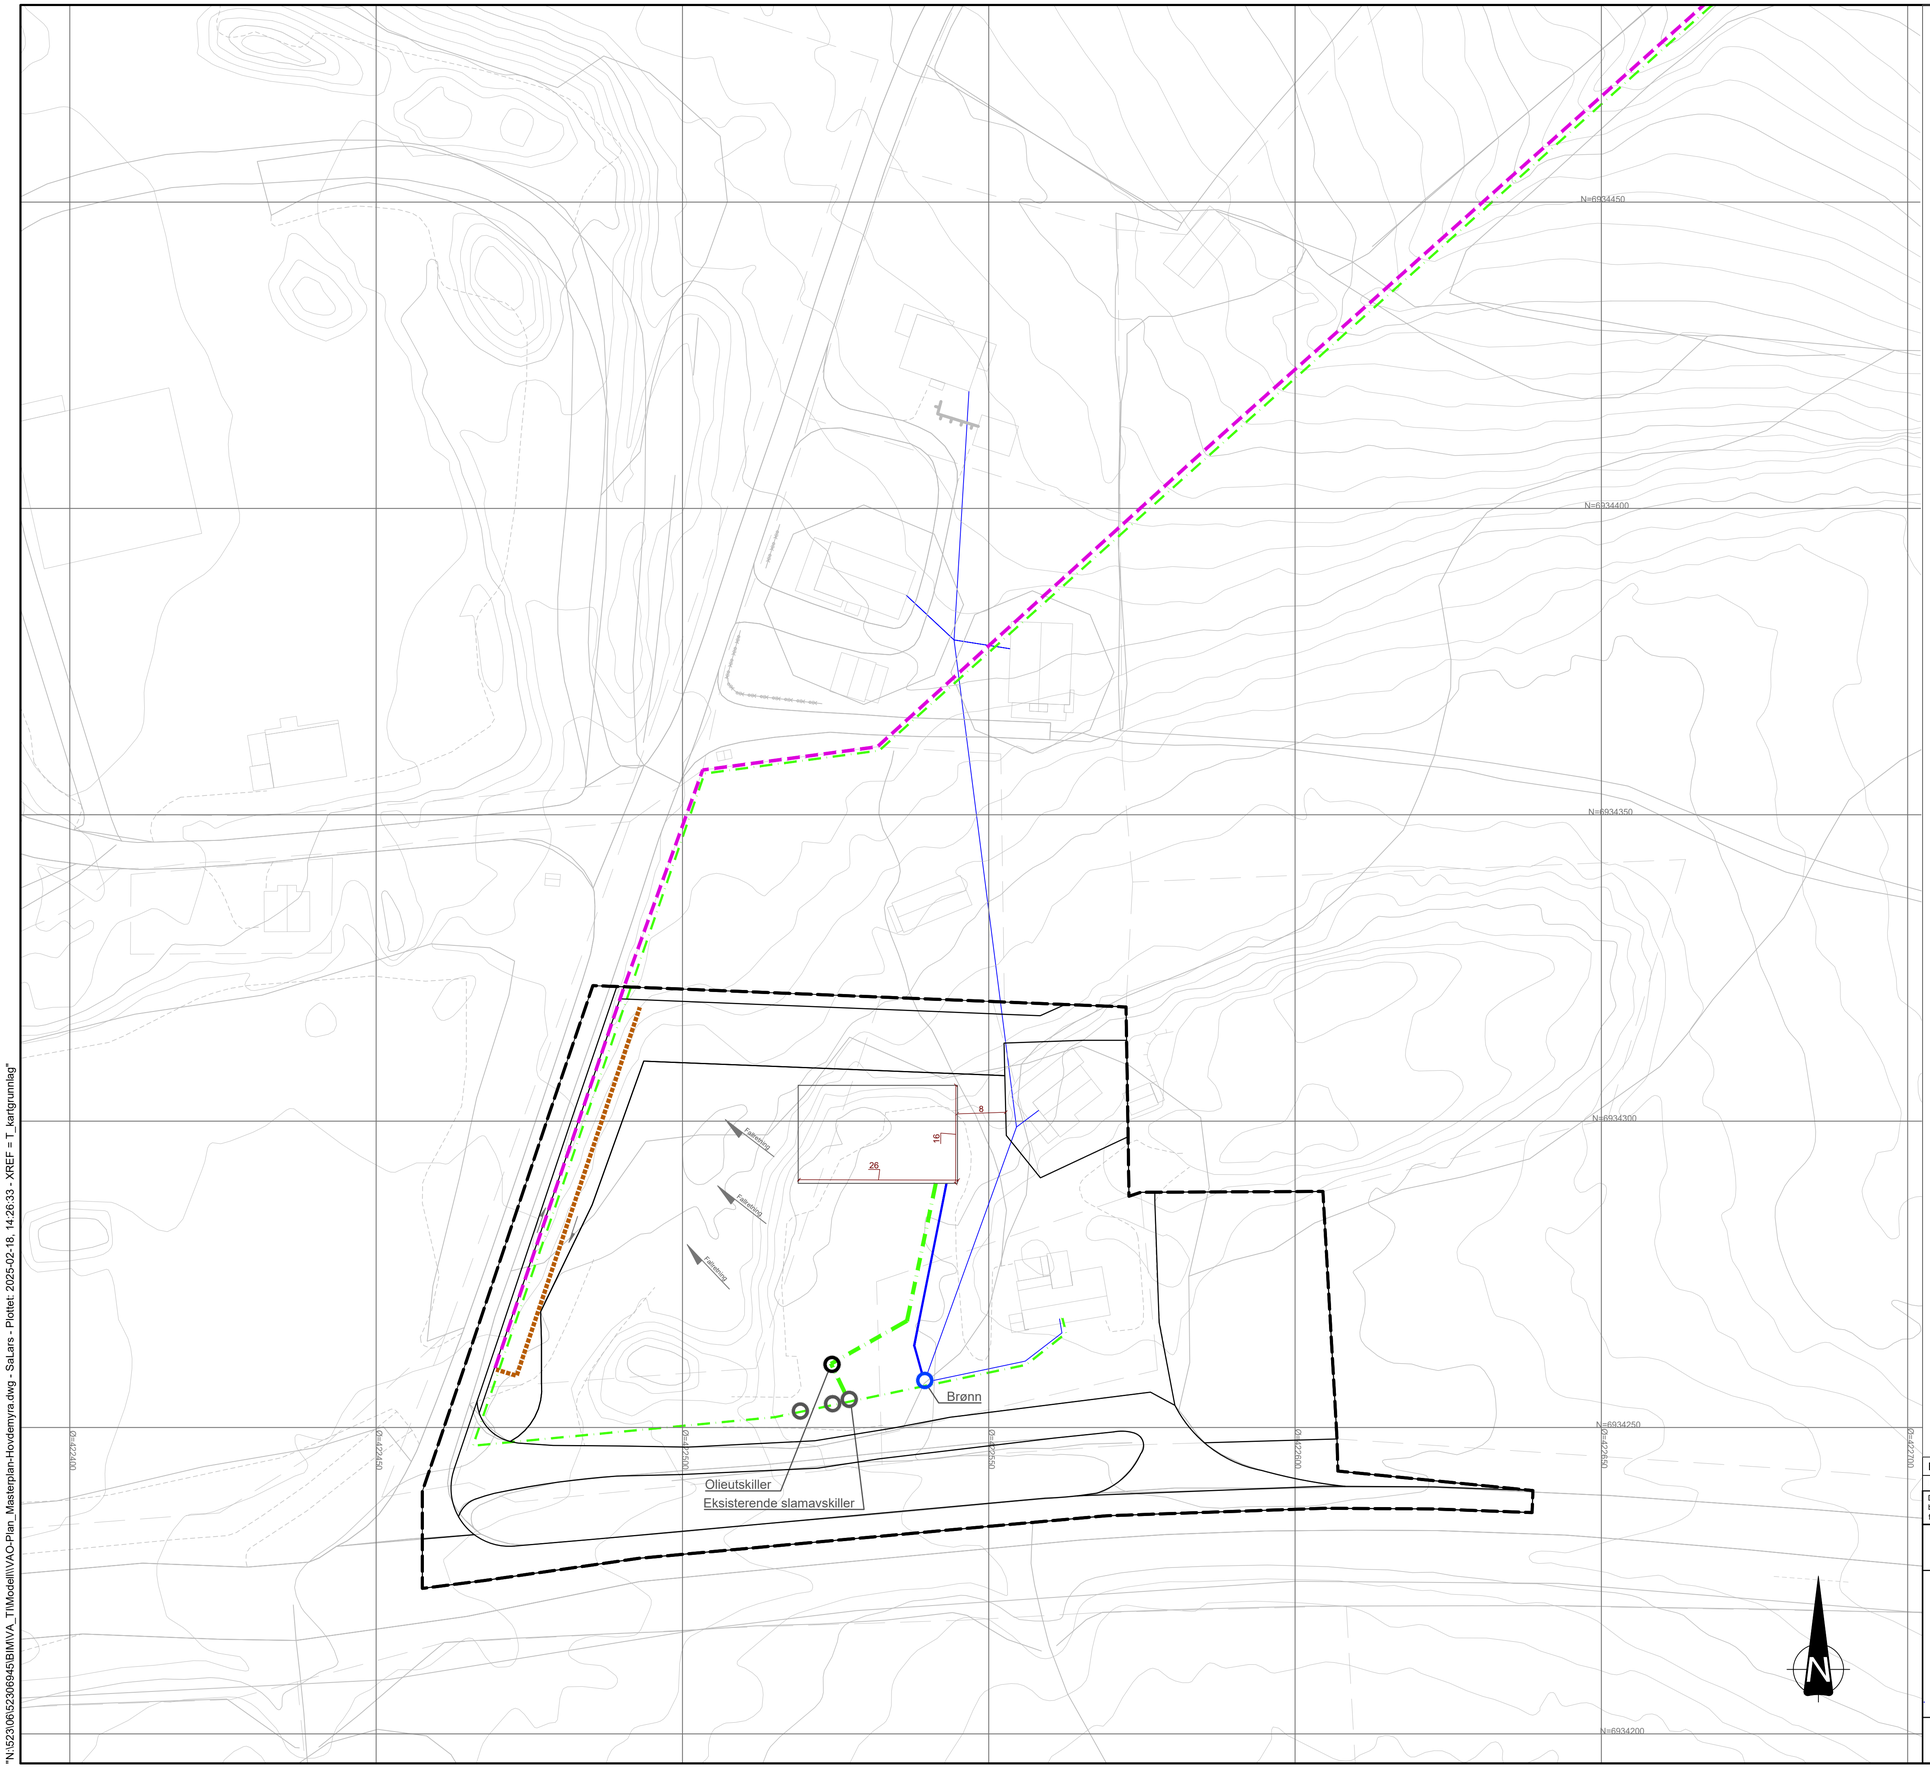

TEGNFORKLARING

	Eksist.	Plan
Vannledning		
Spillvann selvfall		
Overvannsledning		
Åpen fordrøyningskanal		
Skålgrøft		
Vannkum		
OV-/SP kum		
Innfilltrasjonssandfang m. kuppelrist		
Oljeutskiller		

Rev.	Dato	Beskrivelse	Utarbeidet	Fagkontroll	Godkjent
B01	2025-02-12	For info/kommentar hos eksterne parter	SaLars	HeiVev	HeiVev

Dette dokumentet er utarbeidet av Norconsult som del av det oppdraget som fremgår nedenfor. Opphavsretten tilhører Norconsult. Dokumentet må bare benyttes til det formål som oppdragsavtalen beskriver, og må ikke kopieres eller gjøres tilgjengelig på annen måte eller i større utstrekning enn formålet tilsier.

Hovdemyra ØST

Målestokk (gjelder A1): 1:500

Detaljprosjekt

VA-plan for regulering

Norconsult

Oppdragsnummer	Tegningsnummer	Revisjon
52306945	H01	B01

"N:\523\06\52306945\B\M\VA_TI\Modell\VAO-Plan_Masterplan-Hovdemyra.dwg - SaLars - Plottet: 2025-02-18, 14:26:33 - XREF = T_kartgrunnlag"