



Forberedende arbeider

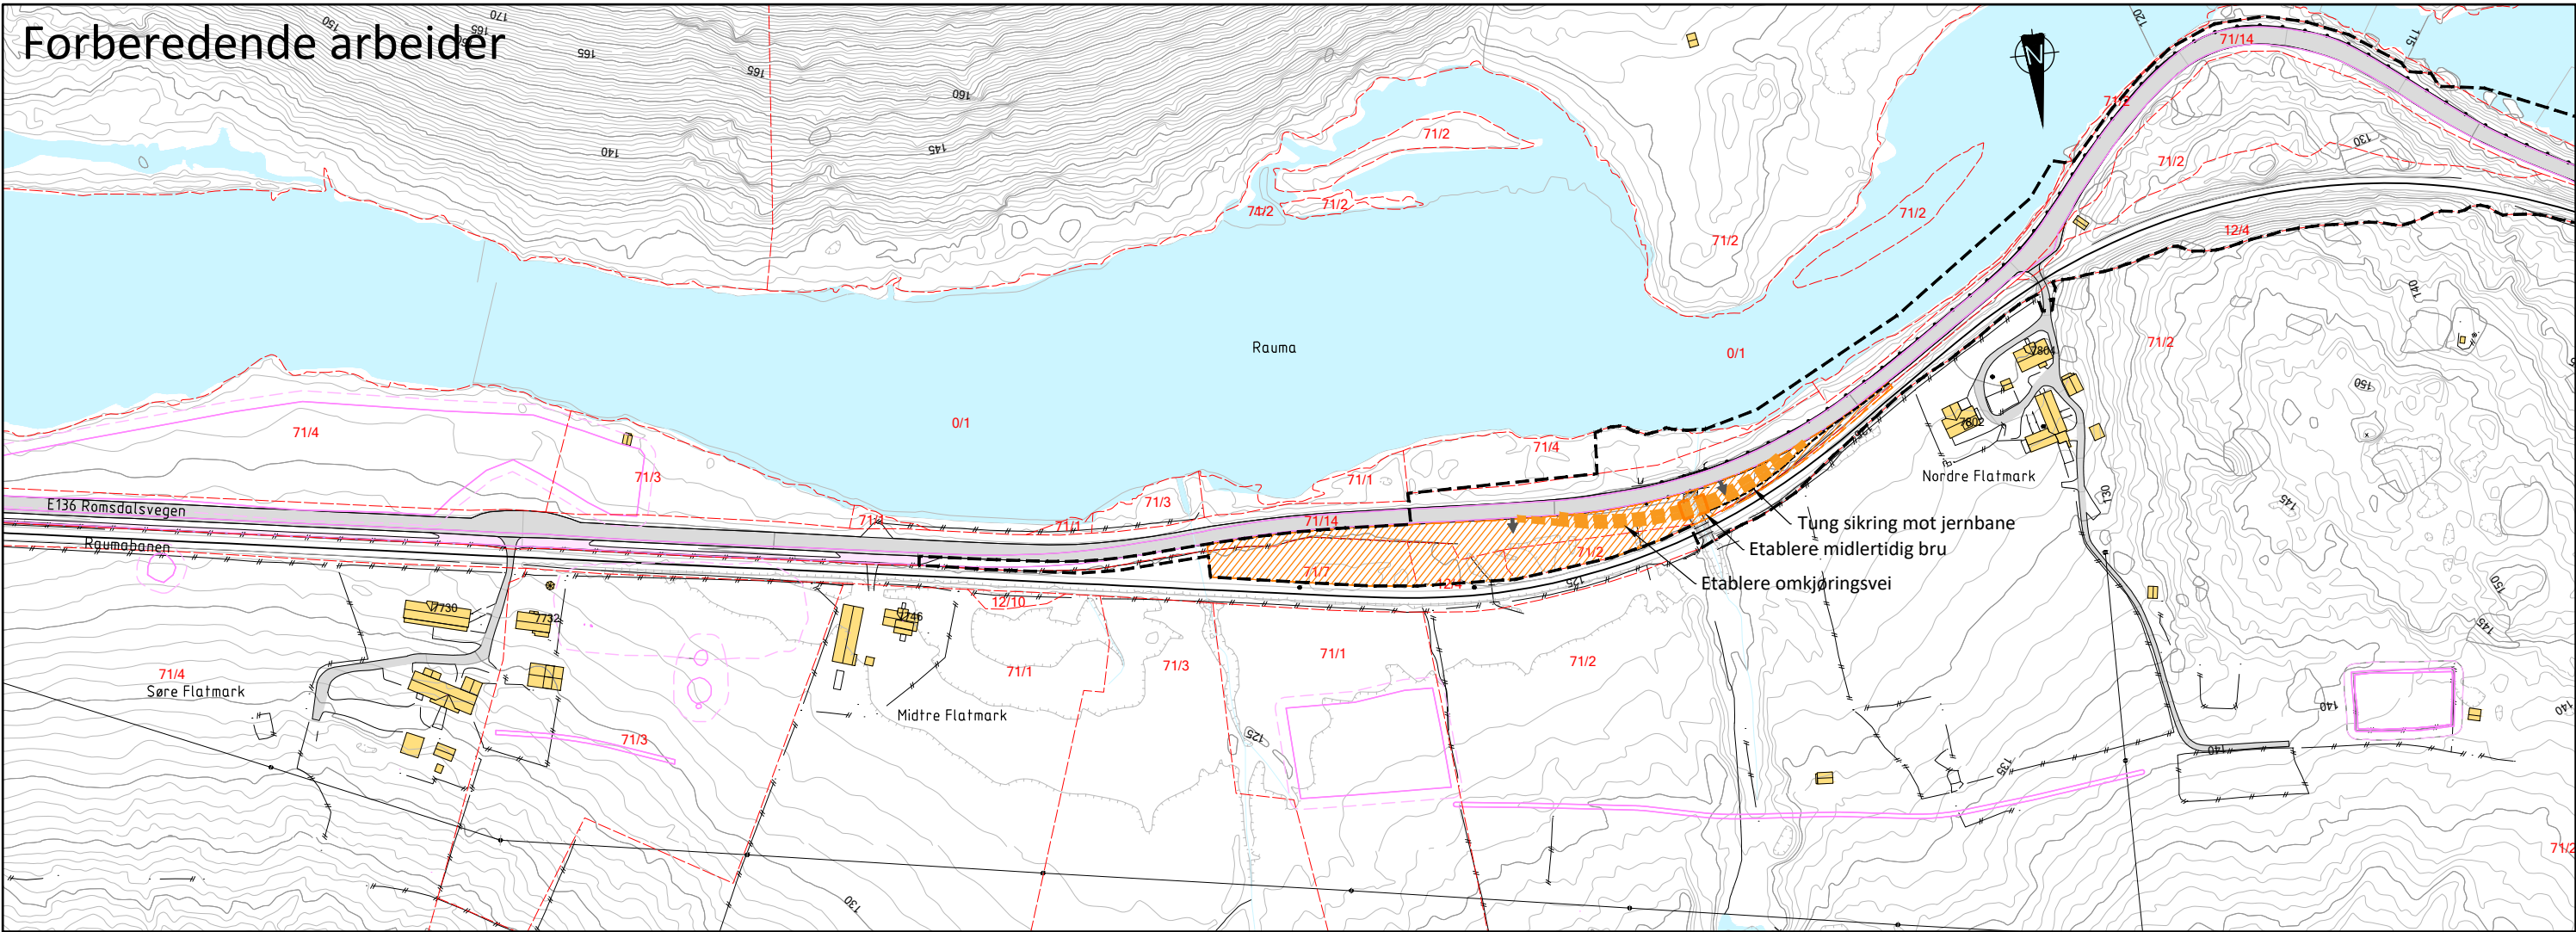

Fase 1

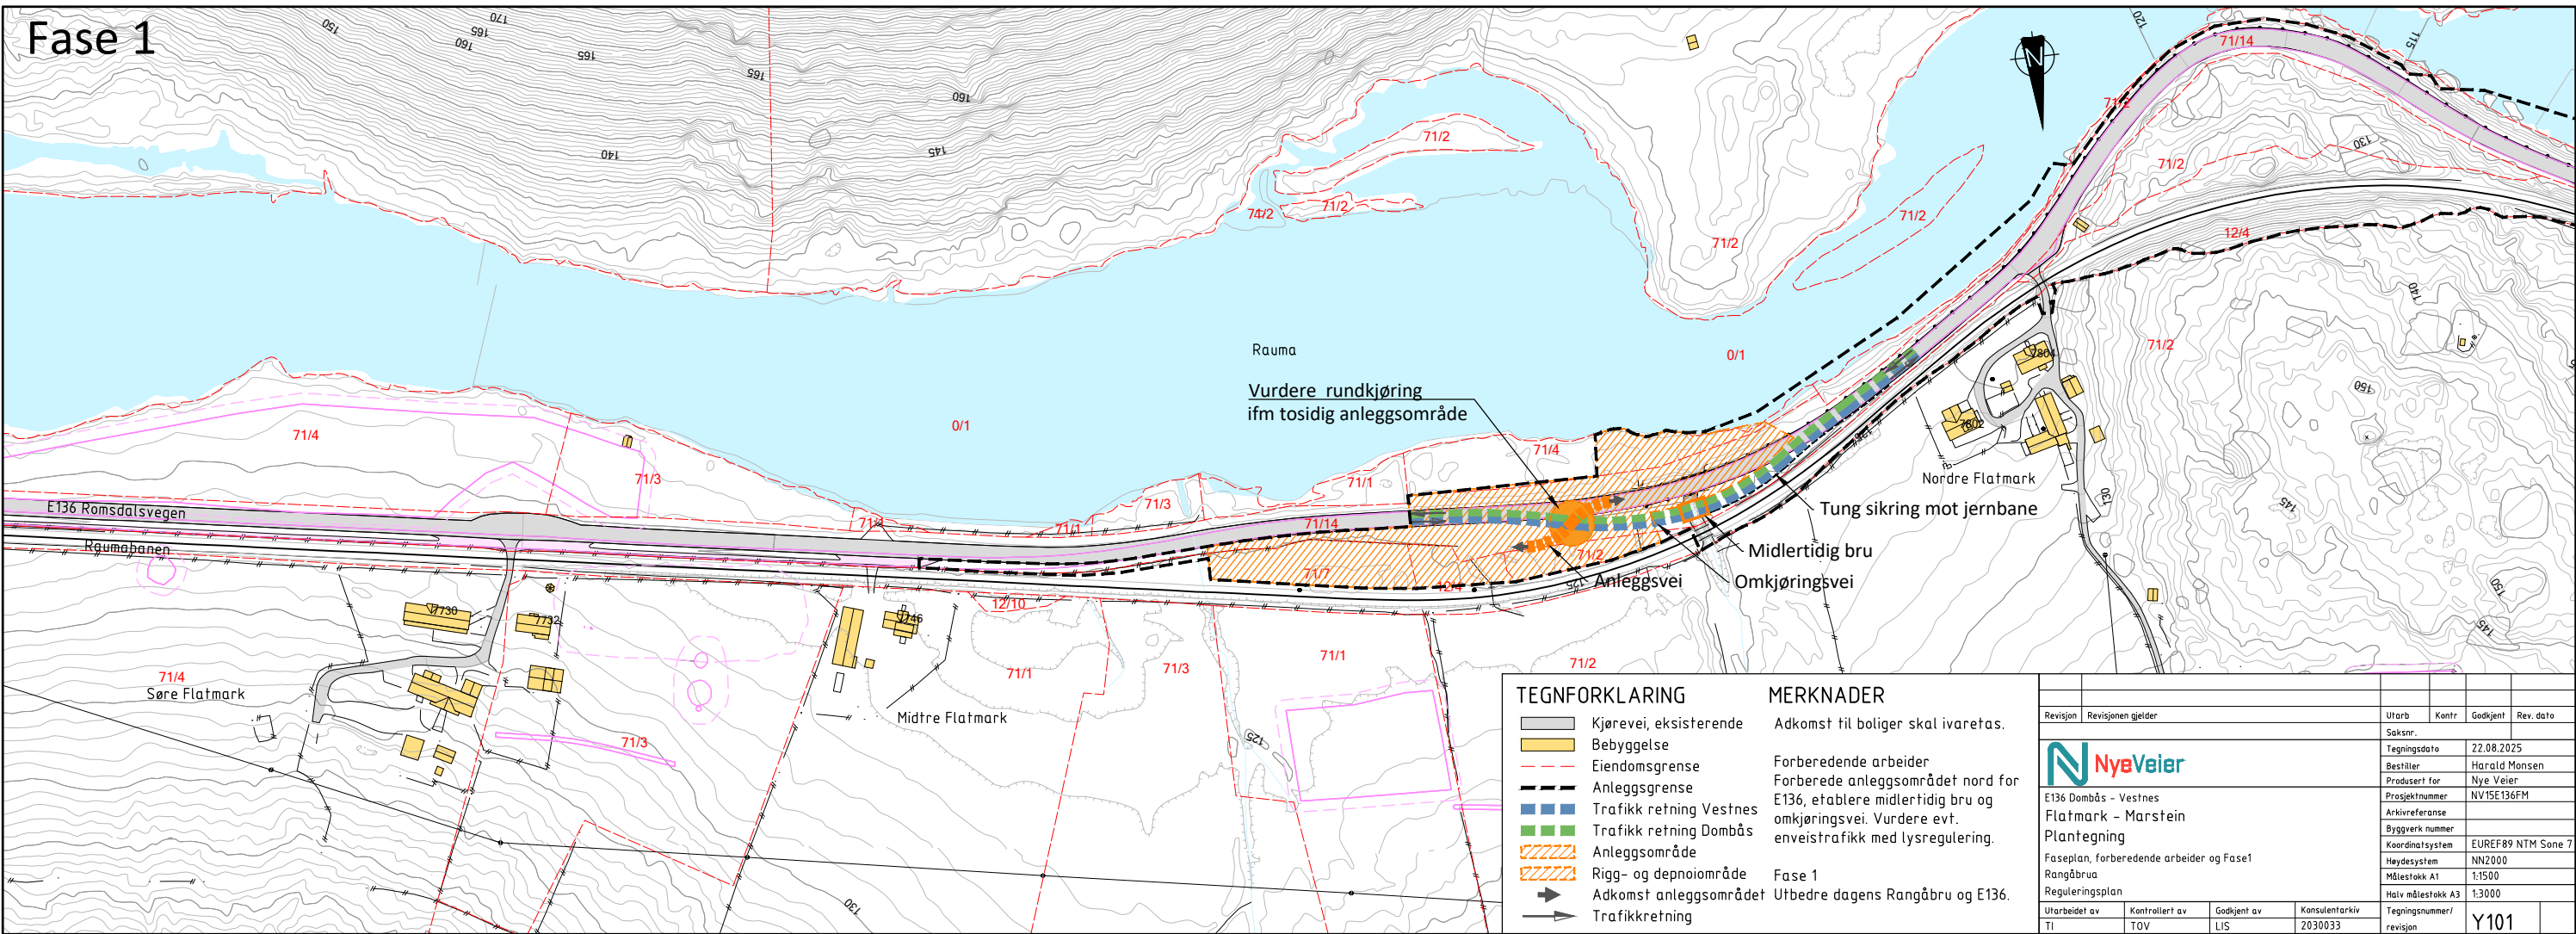

TEGNFORKLARING


- Kjørevei, eksisterende
- Bebyggelse
- Eiendomsgrense
- Anleggsgrense
- Trafikk retning Vestnes
- Trafikk retning Dombås
- Anleggsområde
- Rigg- og deponiområde
- Adkomst anleggsområdet
- Trafikkretning

MERKNADER

Adkomst til boliger skal ivaretas.
Forberedende arbeider
Forberede anleggsområdet nord for E136, etablere midlertidig bru og omkjøringsvei. Vurdere evt. enveistrafikk med lysregulering.
Fase 1
Utbedre dagens Rangåbru og E136.

Revisjon	Revisjonen gjelder	Utdr.	Kontr.	Godkjent	Rev. dato
NyeVeier					
E136 Dombås - Vestnes					
Flatmark - Marstein					
Plantegning					
Faseplan, forberedende arbeider og Fase1					
Rangåbrua					
Reguleringsplan					
Utdr.	Kontr.	Godkjent	Konsulentarkiv		
TI	TOV	LIS	2030033		
				Tegningsnummer/	Y101
				revisjon	

Fase 2

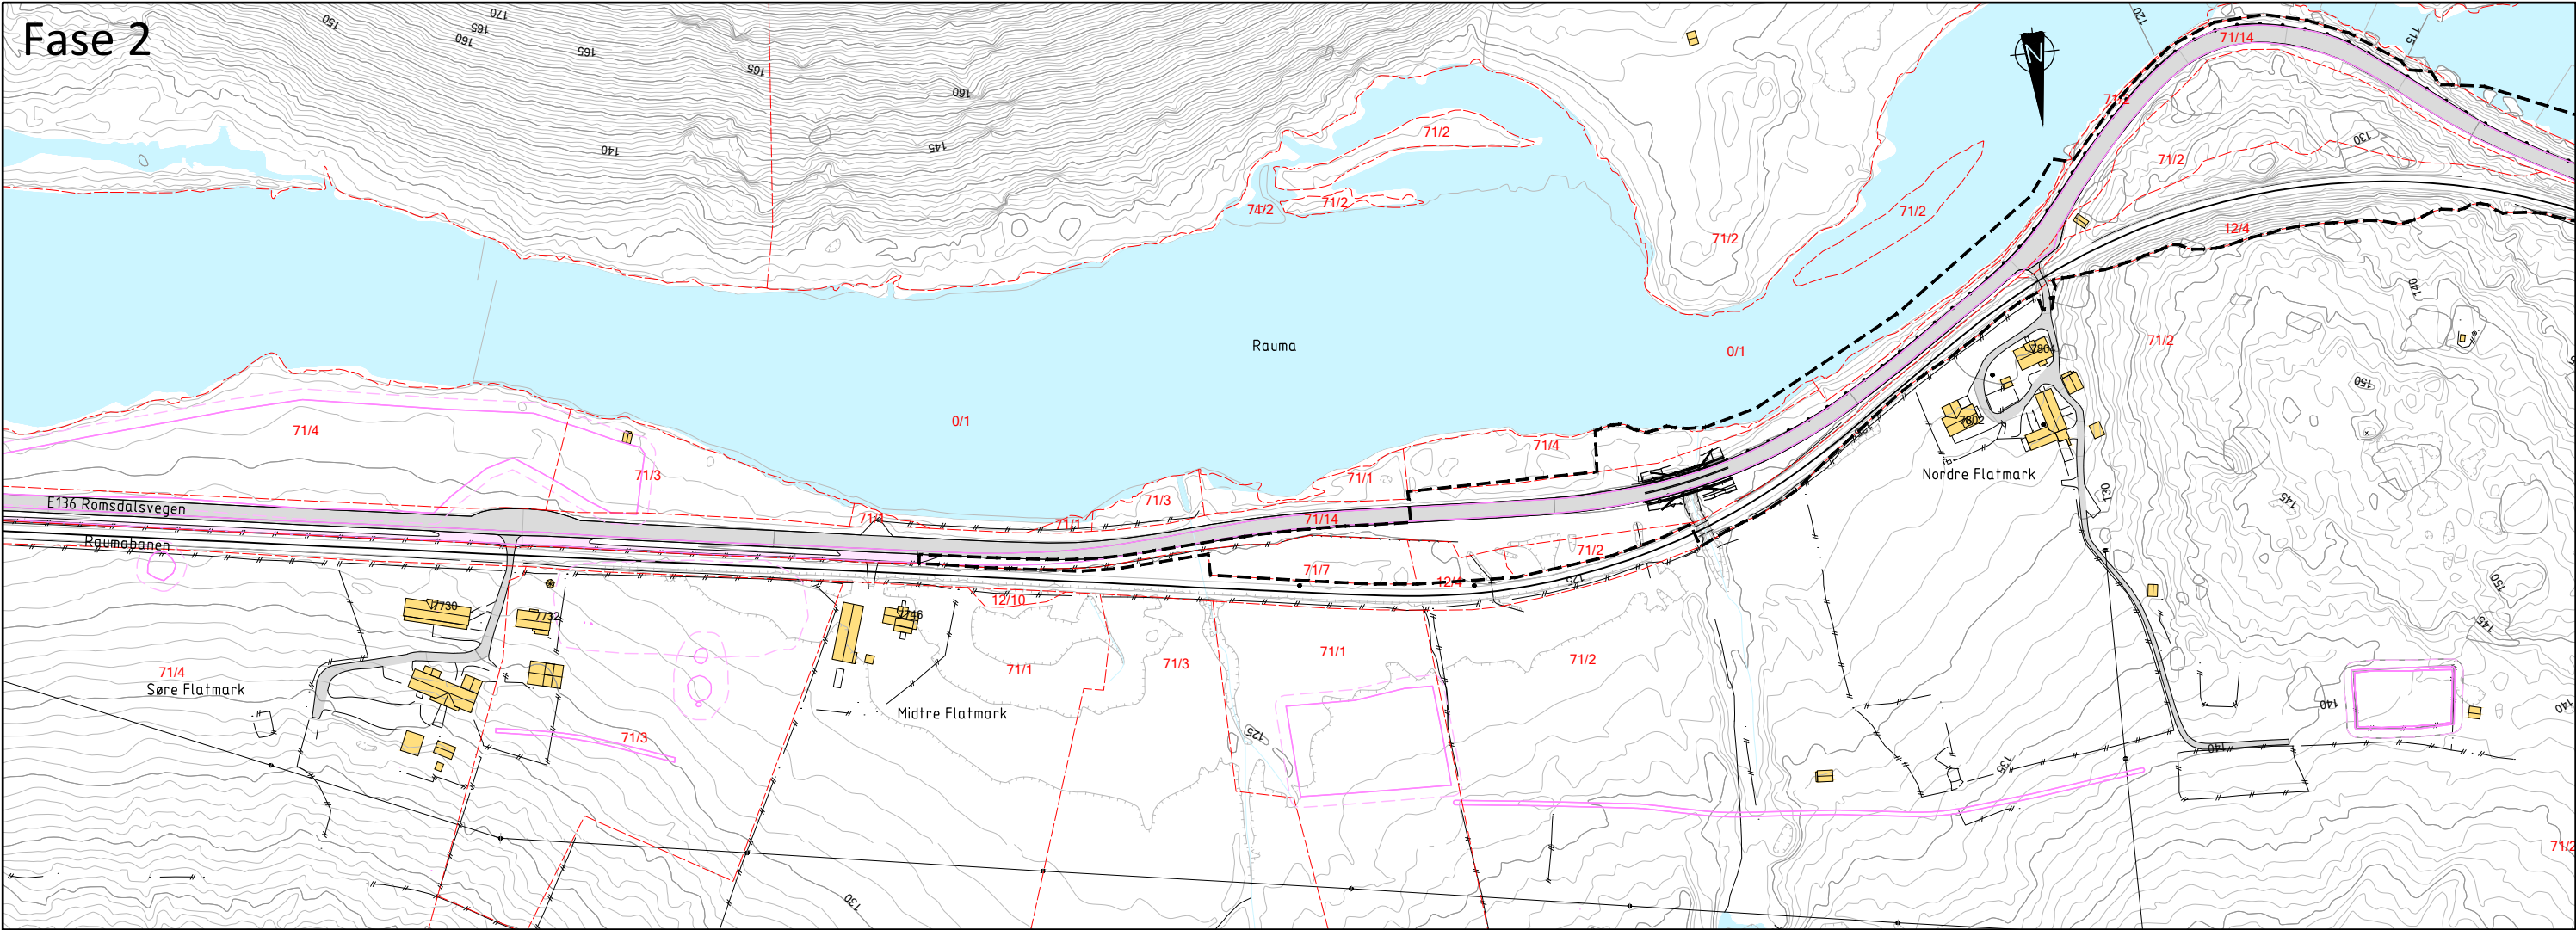

TEGNFORKLARING


- Kjørevei, eksisterende
- Bebyggelse
- Eiendomsgrense
- Anleggsgrense
- Trafikk retning Vestnes
- Trafikk retning Dombås
- Anleggsområde faser
- Rigg- og depnoiområde
- Adkomst anleggsområdet
- Trafikkretning

MERKNADER


Adkomst til boliger skal ivaretas.
Fase 2
Bru er utbedret og trafikk legges
tilbake på E136.

Revisjon	Revisjonen gjelder	Utarb	Kontr	Godkjent	Rev. dato
		Saksnr.			
E136 Dombås - Vestnes		Tegningsdato		22.08.2025	
Flatmark - Marstein		Bestiller		Harald Monsen	
Plantegning		Prosjekt for		Nye Veier	
Faseplan, fase2		Prosjektnummer		NV15E136FM	
Rangåbrua		Arkivreferanse			
Reguleringsplan		Byggverk nummer			
Utarbeidet av		Koordinatsystem		EUREF89 NTM Sone 7	
Kontrollert av		Målestokk		NN2000	
Godkjent av		Halv målestokk A3		1:1500	
LIS		Tegningsnummer/		1:3000	
Z030033		revisjon		Y102	

Forberedende arbeid

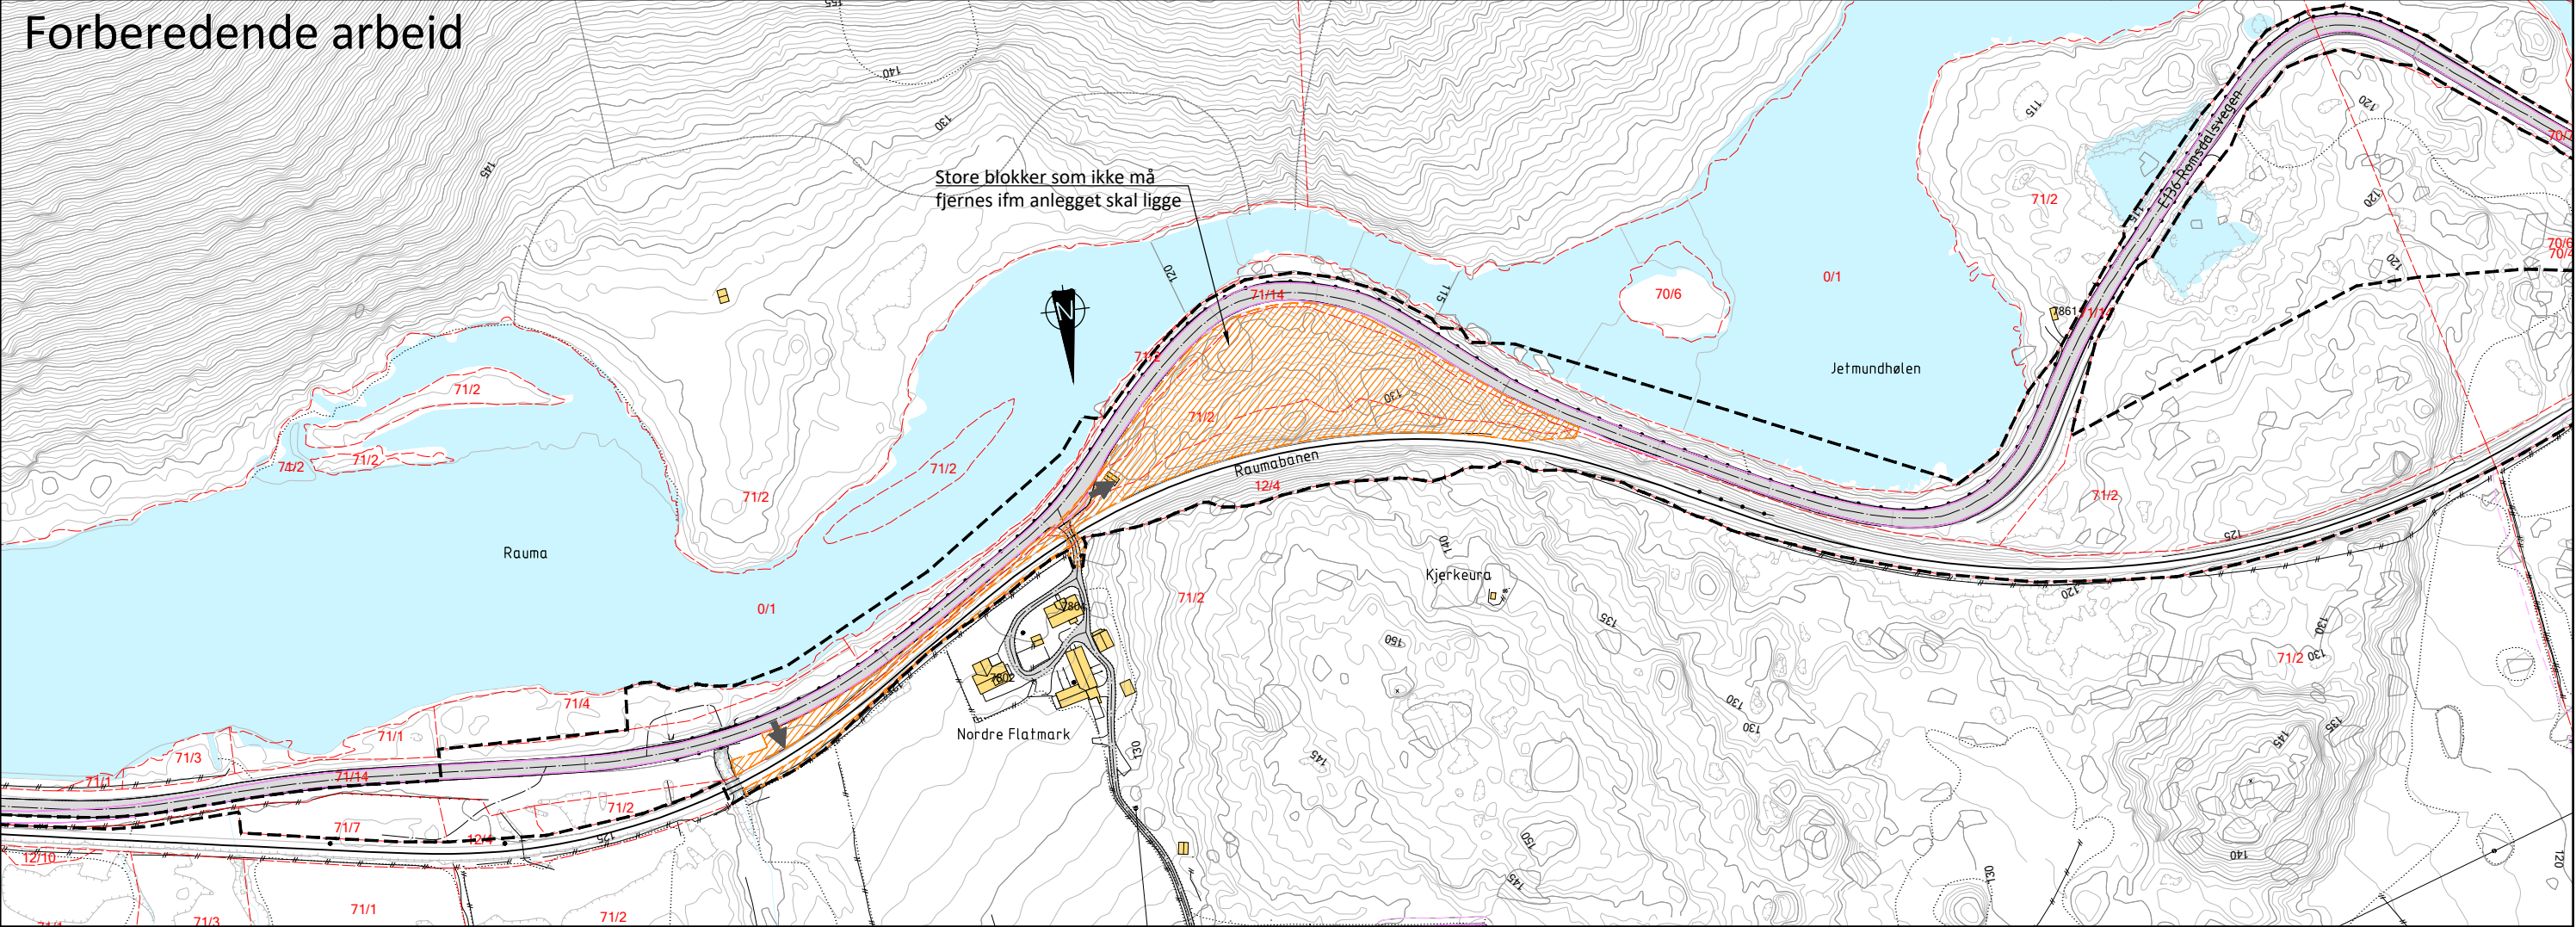

Fase 1

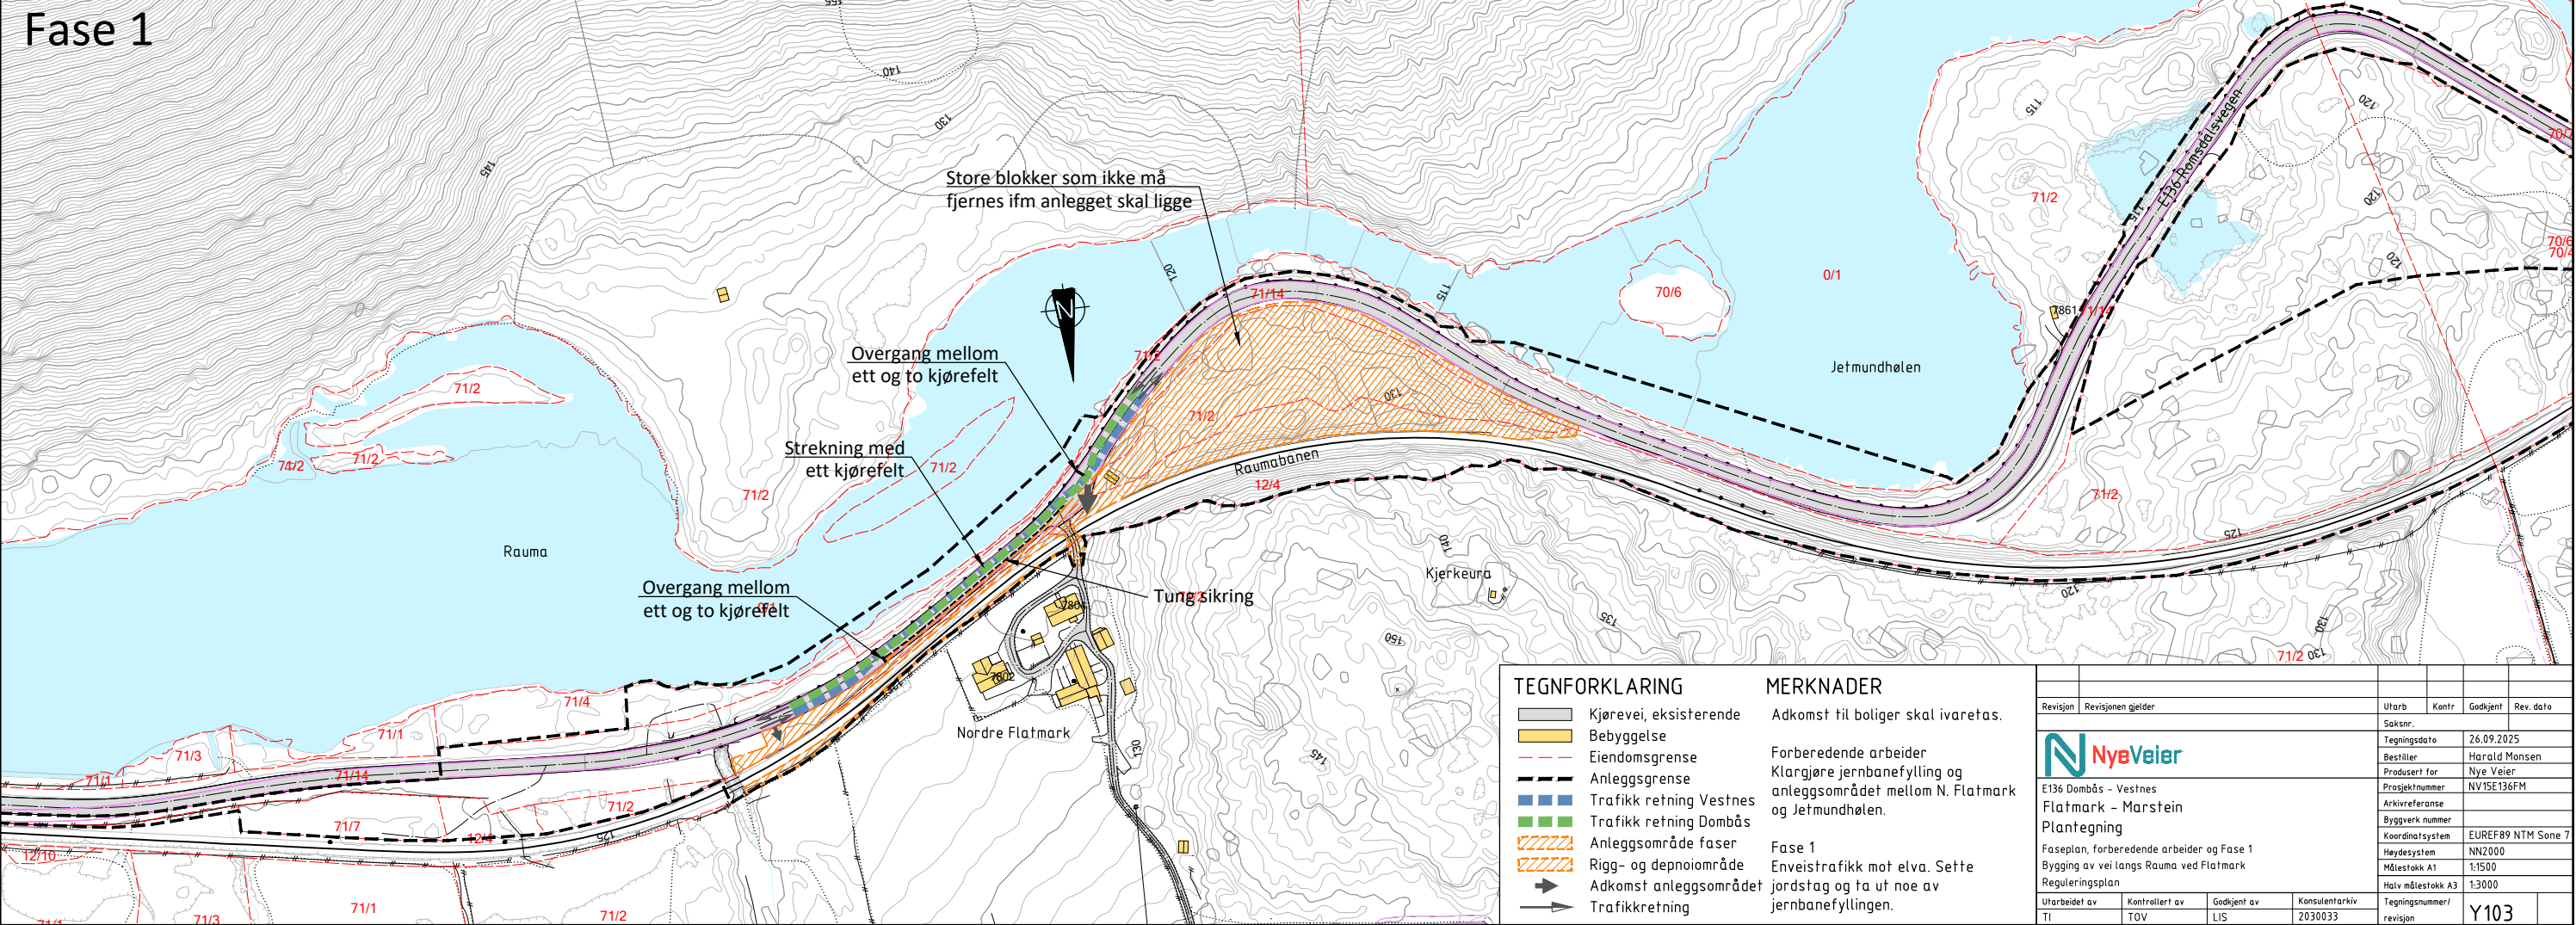

TEGNFORKLARING

- Kjørevei, eksisterende
- Bebyggelse
- Eiendomsgrænse
- Anleggsgrænse
- Trafikk retning Vestnes
- Trafikk retning Dombås
- Anleggsområde faser
- Rigg- og deponiområde
- Adkomst anleggsområdet
- Trafikkretning

MERKNADER


Adkomst til boliger skal ivaretas.

Forberedende arbeider
Klargjøre jernbanefylling og anleggsområdet mellom N. Flatmark og Jefmundhølen.


Fase 1
Enveistraske mot elva. Sette jordtag og ta ut noe av jernbanefyllingen.

Revisjon	Revisjonen gjelder	Utdr.	Kontr.	Godkjent	Rev. dato
E136 Dombås - Vestnes		Saksnr.			
Flatmark - Marstein		Tegningsdato			
Plantegning		Bestiller			
Faseplan, forberedende arbeider og Fase 1		Produsert for			
Bygging av vei langs Rauma ved Flatmark		Prosjektnummer			
Reguleringsplan		Arkivreferanse			
Utarbeidet av		Byggeværk nummer			
TUV		Koordinatsystem			
		Høydesystem			
		Målestokk A1			
		Halv målestokk A3			
		Tegningsnummer/			
		revisjon			
		Y103			

Fase 2

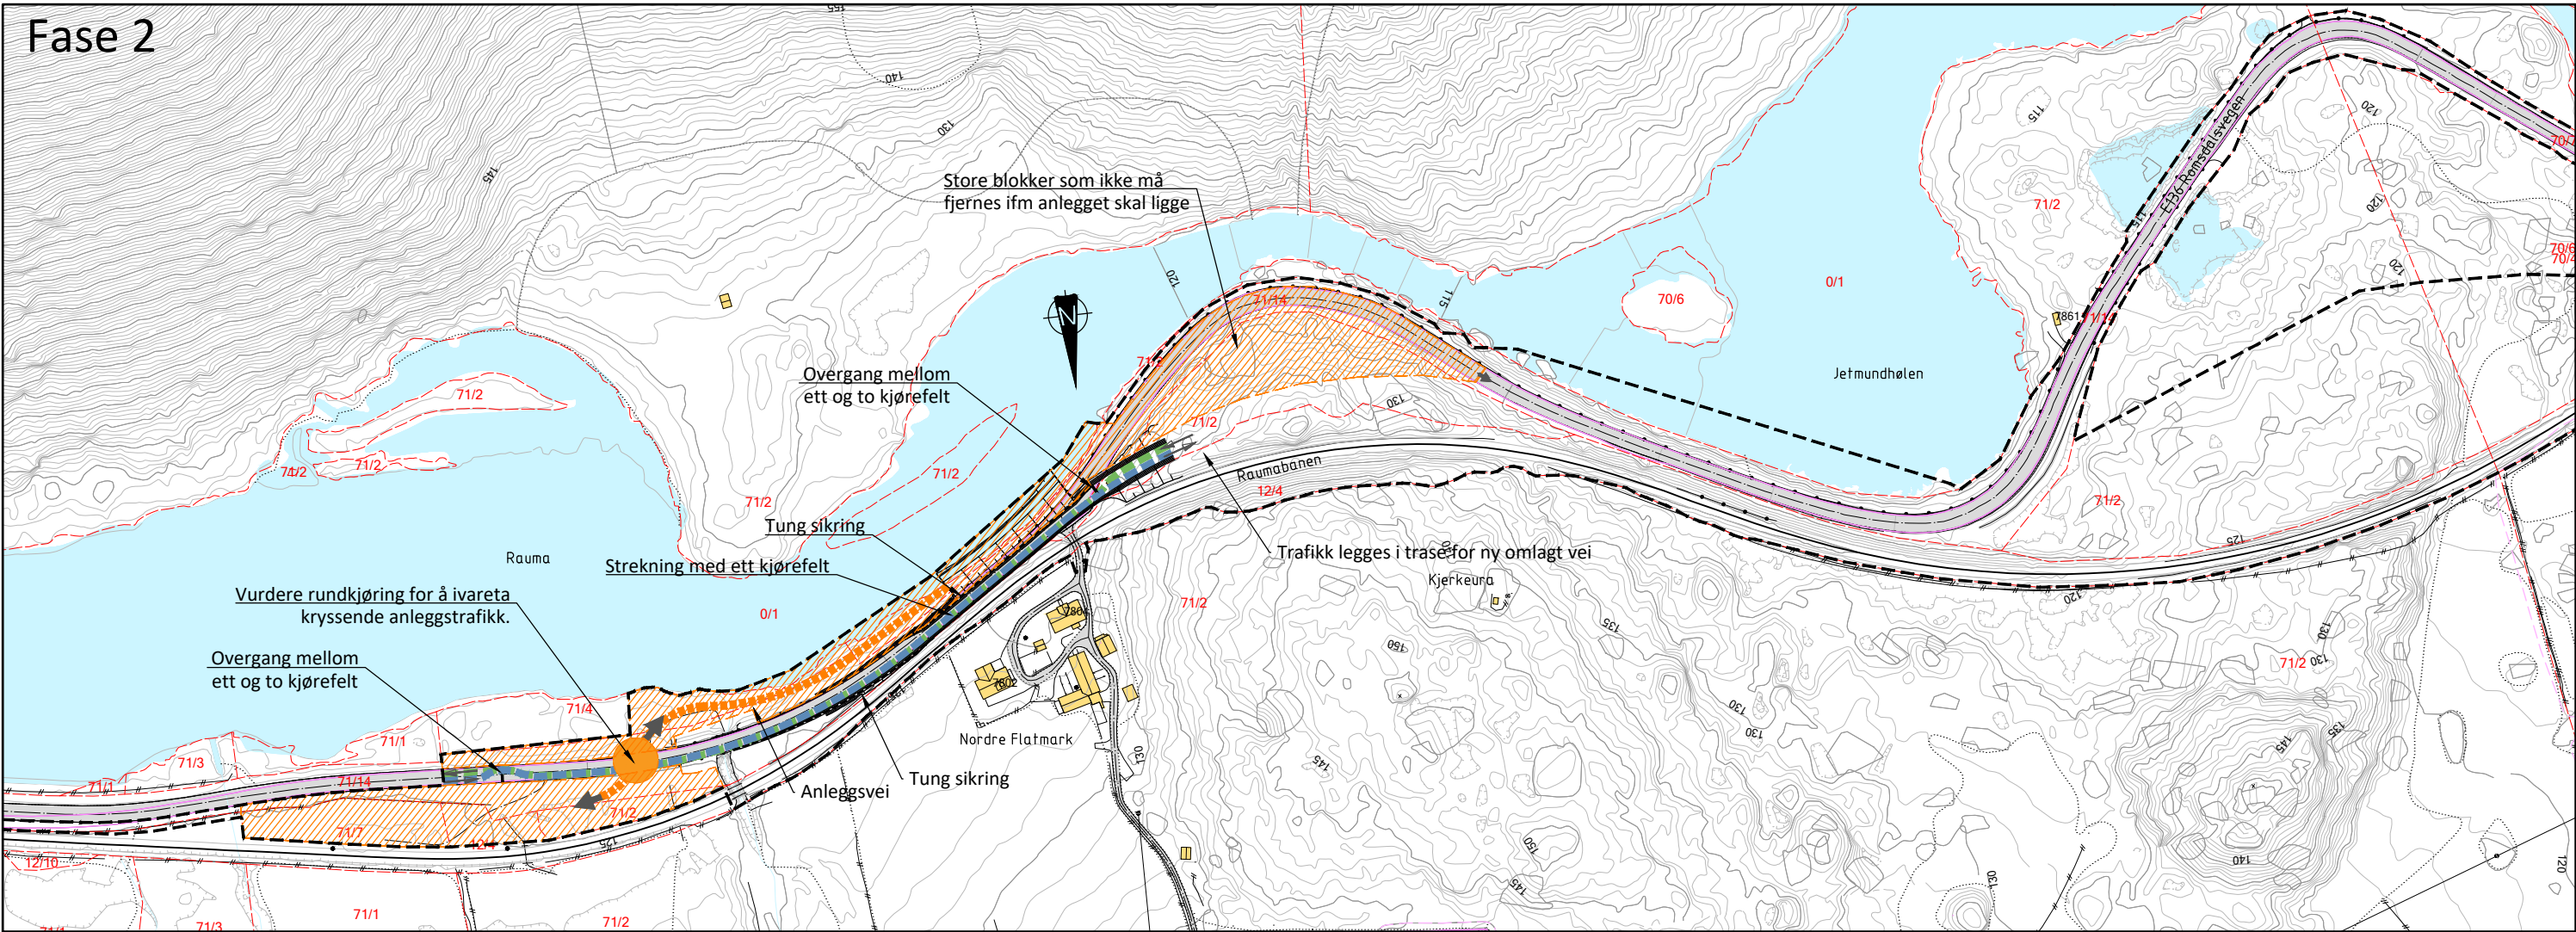

Fase 3

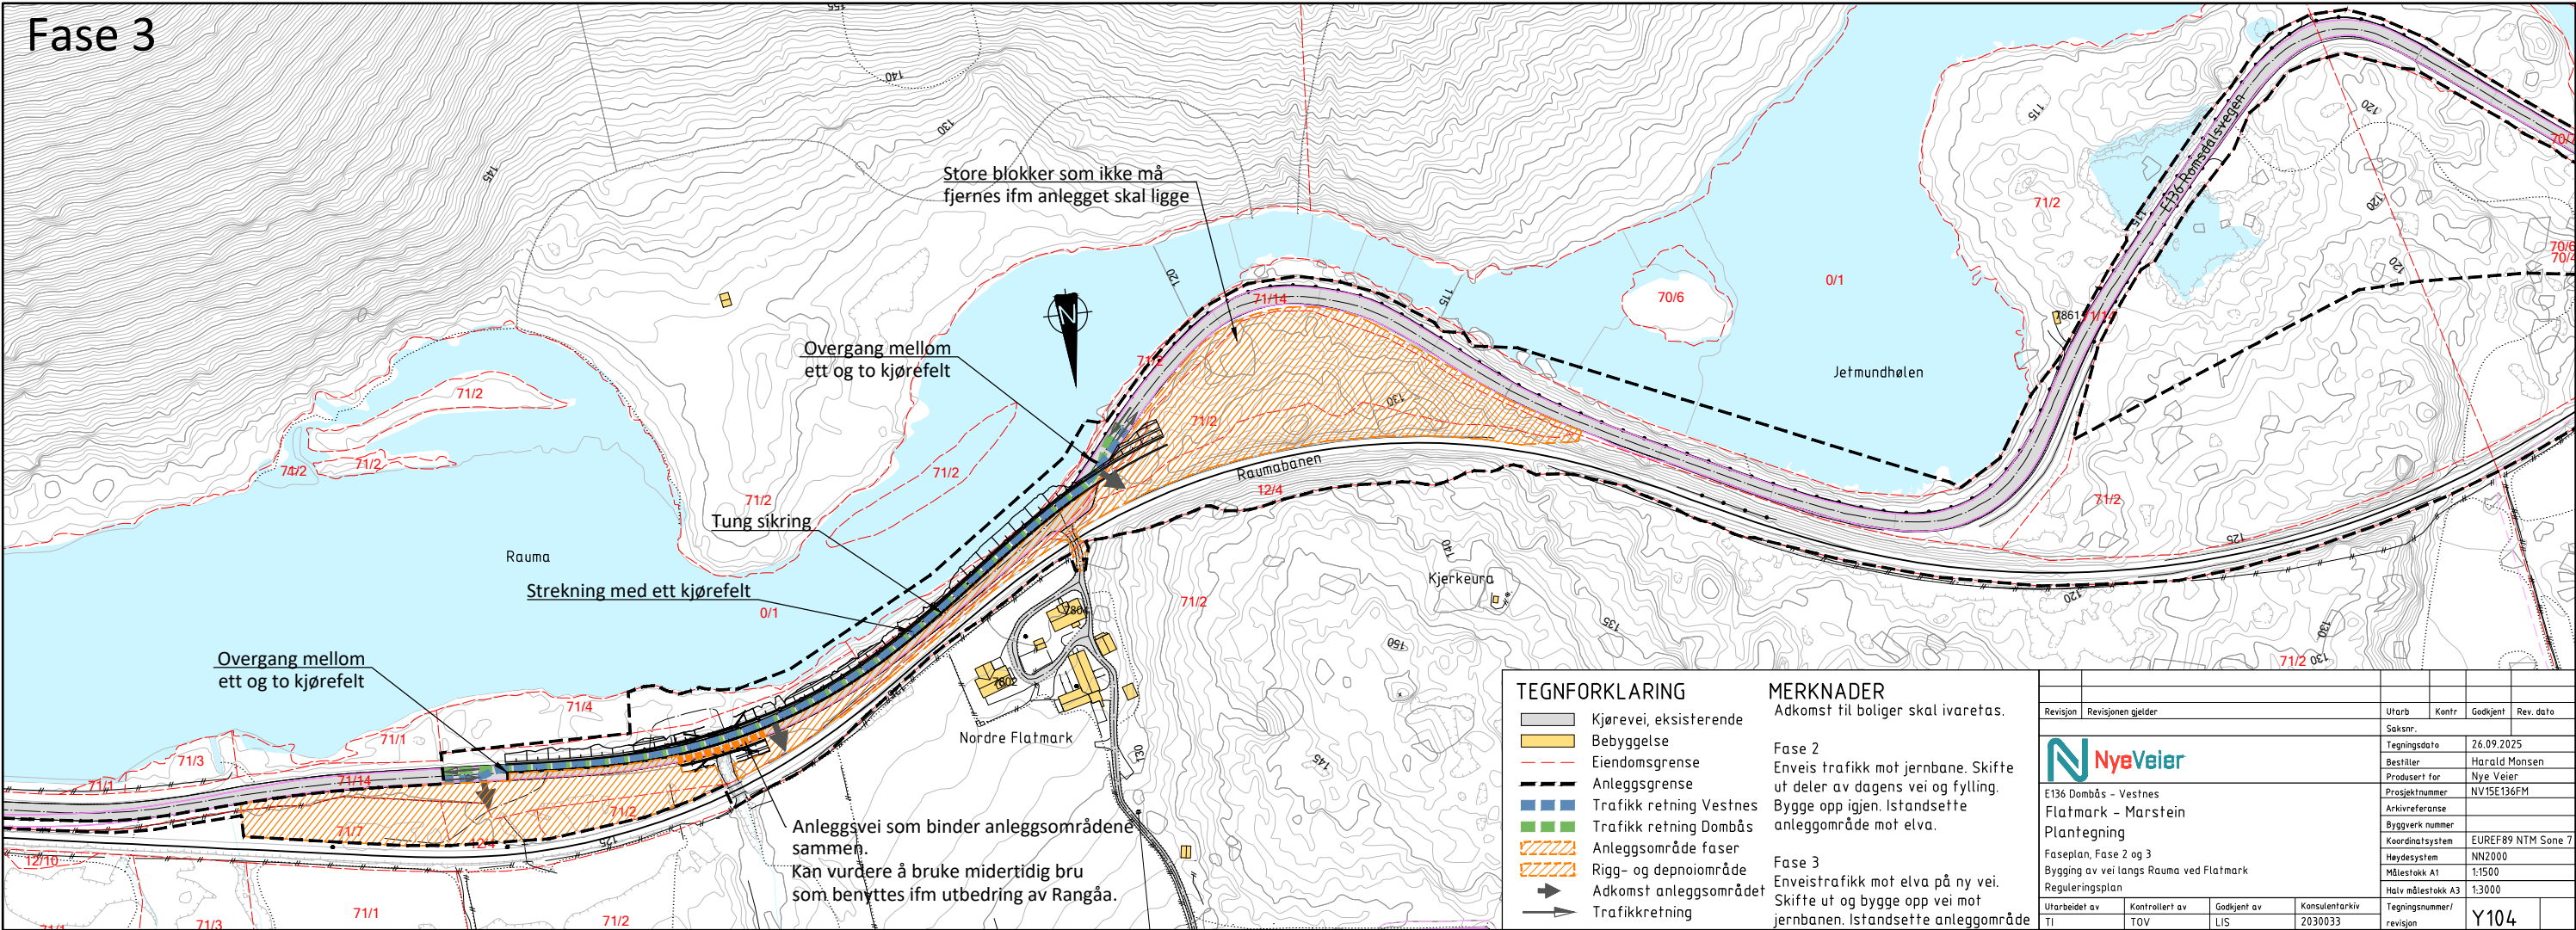

TEGNFORKLARING

- Kjørevei, eksisterende
- Bebyggelse
- Eiendomsgrænse
- Anleggsgrænse
- Trafikk retning Vestnes
- Trafikk retning Dombås
- Anleggsområde faser
- Rigg- og deponiområde
- Adkomst anleggsområdet
- Trafikkretning

MERKNADER


Adkomst til boliger skal ivaretas.

Fase 2
Enveis trafikk mot jernbane. Skifte ut deler av dagens vei og fylling. Bygge opp igjen. Istandsette anleggsområde mot elva.

Fase 3
Enveistrafikk mot elva på ny vei. Skifte ut og bygge opp vei mot jernbanen. Istandsette anleggsområde

Revisjon	Revisjonen gjelder	Utb. Kontr. Godkjent	Rev. dato
E136 Dombås - Vestnes		Saksnr.	
Flatmark - Marstein		Tegningsdato	
Plantegning		Bestiller	
Faseplan, Fase 2 og 3		Produsert for	
Bygging av vei langs Rauma ved Flatmark		Prosjektnummer	
Reguleringsplan		Arkivreferanse	
Utarbeidet av		Byggverk nummer	
TUV		Koordinatsystem	
Kontrollert av		Høydesystem	
LIS		Målestokk A1	
Godkjent av		Halv målestokk A3	
Konsulentarkiv		Tegningsnummer/	
2030033		revisjon	
		Y104	

Fase 4

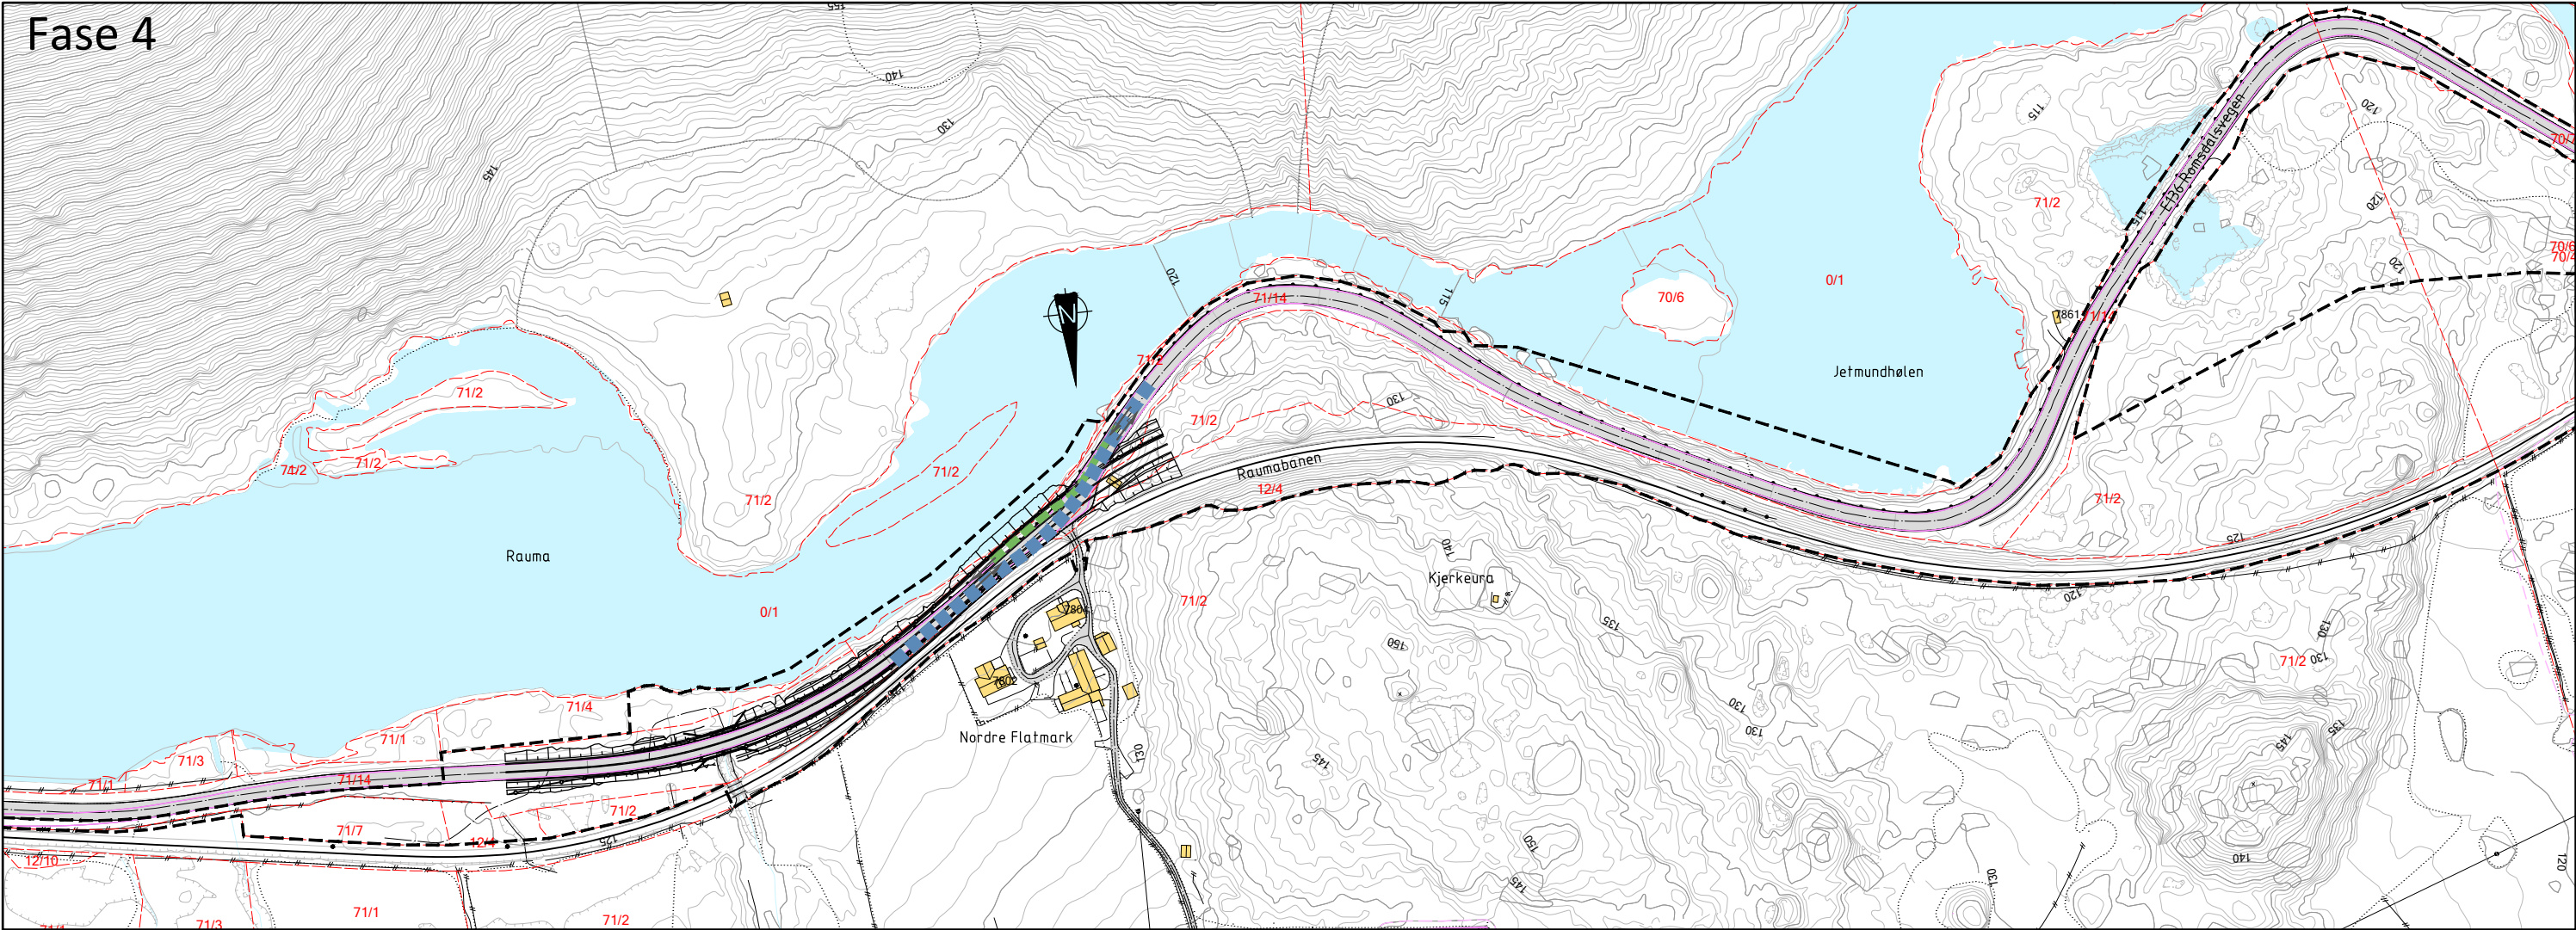

TEGNFORKLARING

Kjørevei, eksisterende

Bebyggelse

Eiendomsgrense

Anleggsgrense

Trafikk retning Vestnes

Trafikk retning Dombås

Anleggsområde faser

Rigg- og depnoiområde

Adkomst anleggsområdet

Trafikkretning

MERKNADER

Adkomst til boliger skal ivaretas.

Fase 4

Trafikk legges på ny vei.

Anleggsområdet settes i stand iht. reguleringsplanen. Trafikk legges på ny eller eks. vei på tilstøtende strekninger. Avhenger av rekkefølge på gjennomføring i byggefase.

Revisjon	Revisjonen gjelder	Utarb	Kentr	Godkjent	Rev. dato
E136 Dombås - Vestnes		Saksnr.			
Flatmark - Marstein		Tegningsdato			
Plantegning		26.09.2025			
Faseplan, Fase 4		Bestiller			
Bygging av vei langs Rauma ved Flatmark		Harald Monsen			
Reguleringsplan		Prosjekt for			
Utarbeidet av		Kontrollert av	Godkjent av	Konsulentarkiv	Prosjektnummer
TI	TOV	LIS	Z030033		NV15E136FM
				Arkivreferanse	
				Byggverk nummer	
				Koordinatsystem	
				EUREF89 NTM Sone 7	
				Haydesystem	
				NN2000	
				Målestokk A1	
				1:1500	
				Halv målestokk A3	
				1:3000	
				Tegningsnummer/	
				revisjon	
				Y105	

Fase 1

Store blokker som ikke må fjernes ifm anlegget skal ligge

Overgang mellom ett og to kjørefelt

Strekning med ett kjørefelt

Overgang mellom ett og to kjørefelt

Jettmundhølen

Tung sikring

Raumabanen

Nordre Flatmark

Kjerkeura

Rauma

0/1

71/2

71/1

71/3

71/4

71/7

71/11

71/12

71/331</

Fase 2

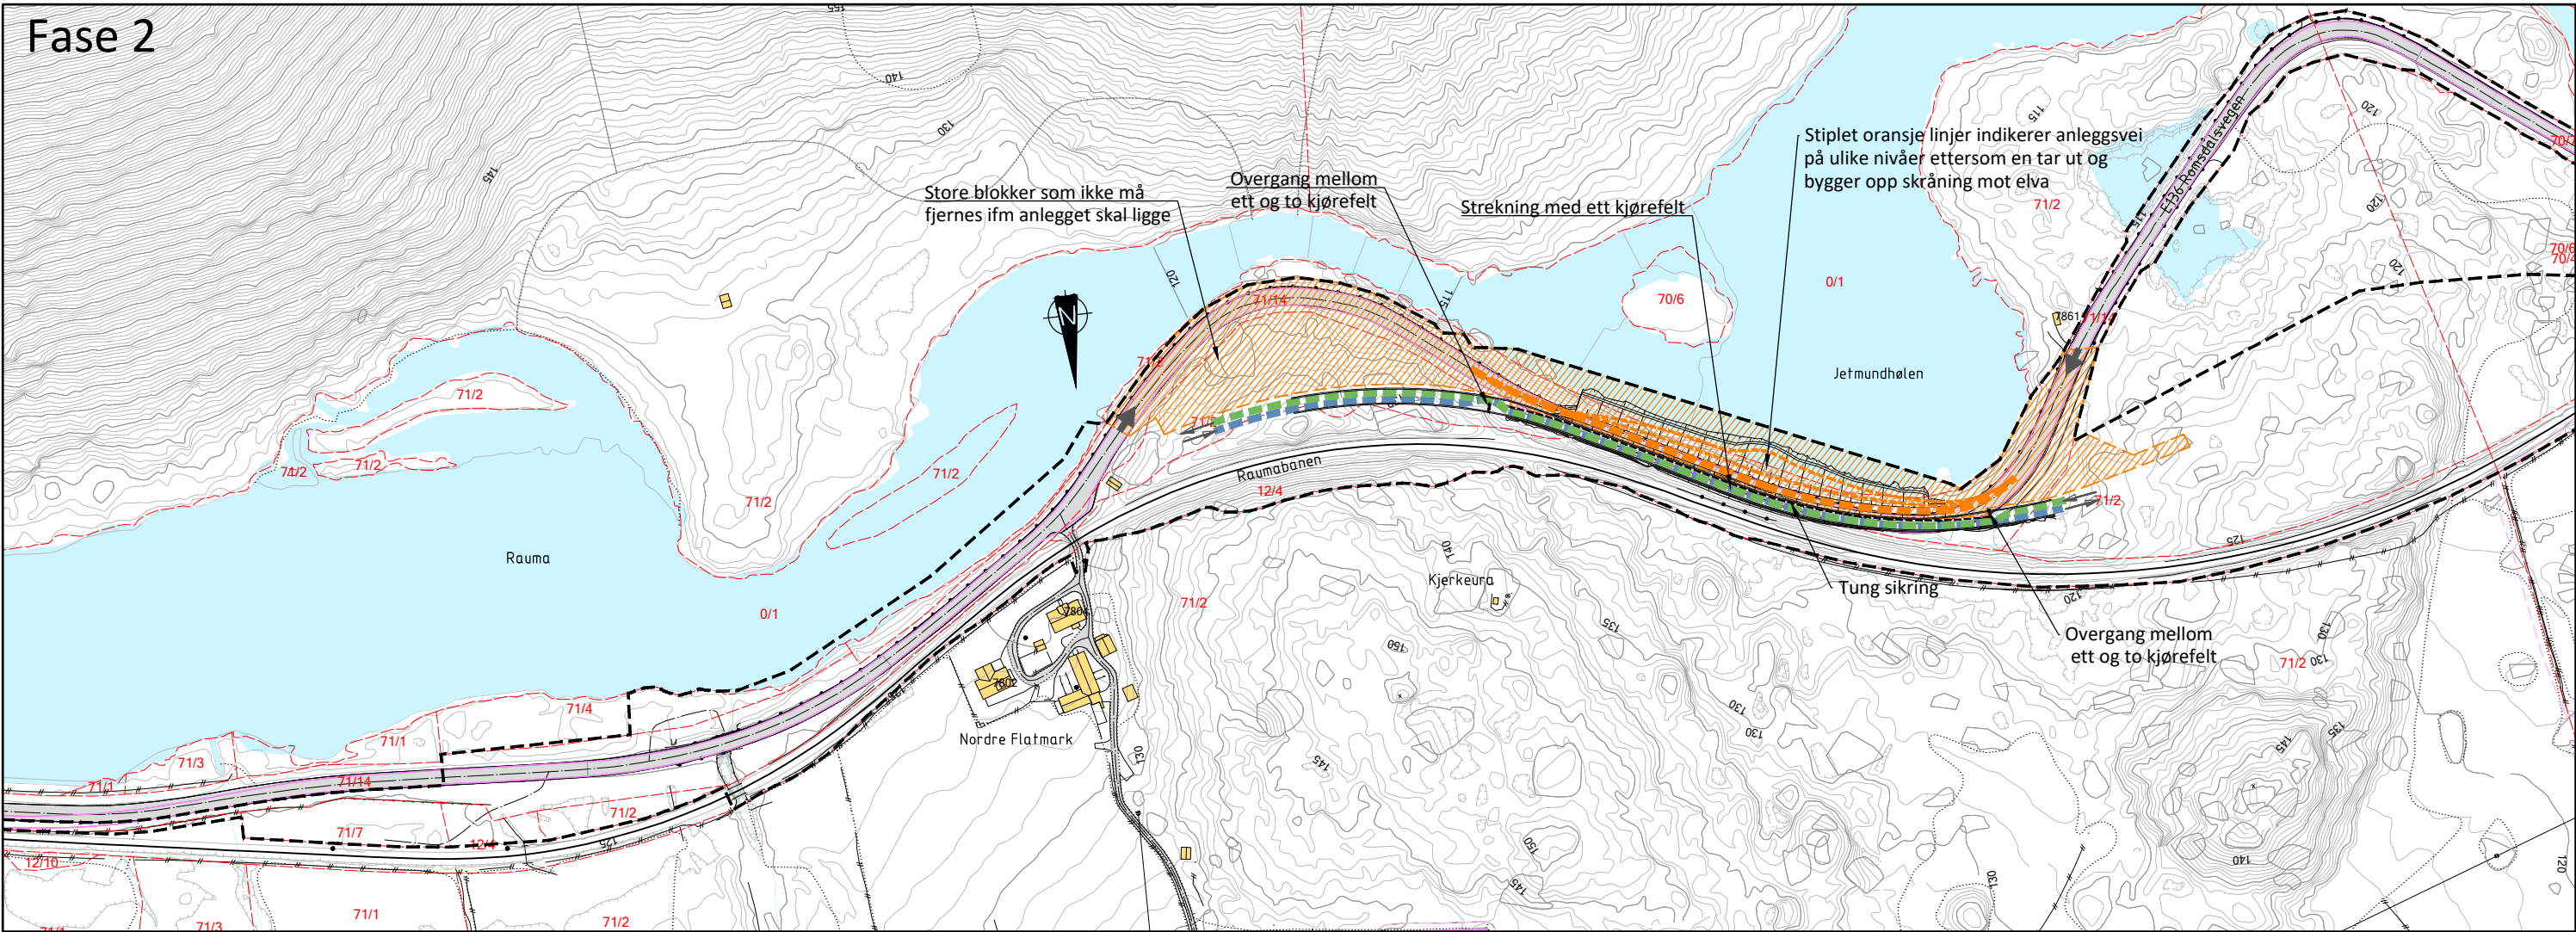

Fase 3

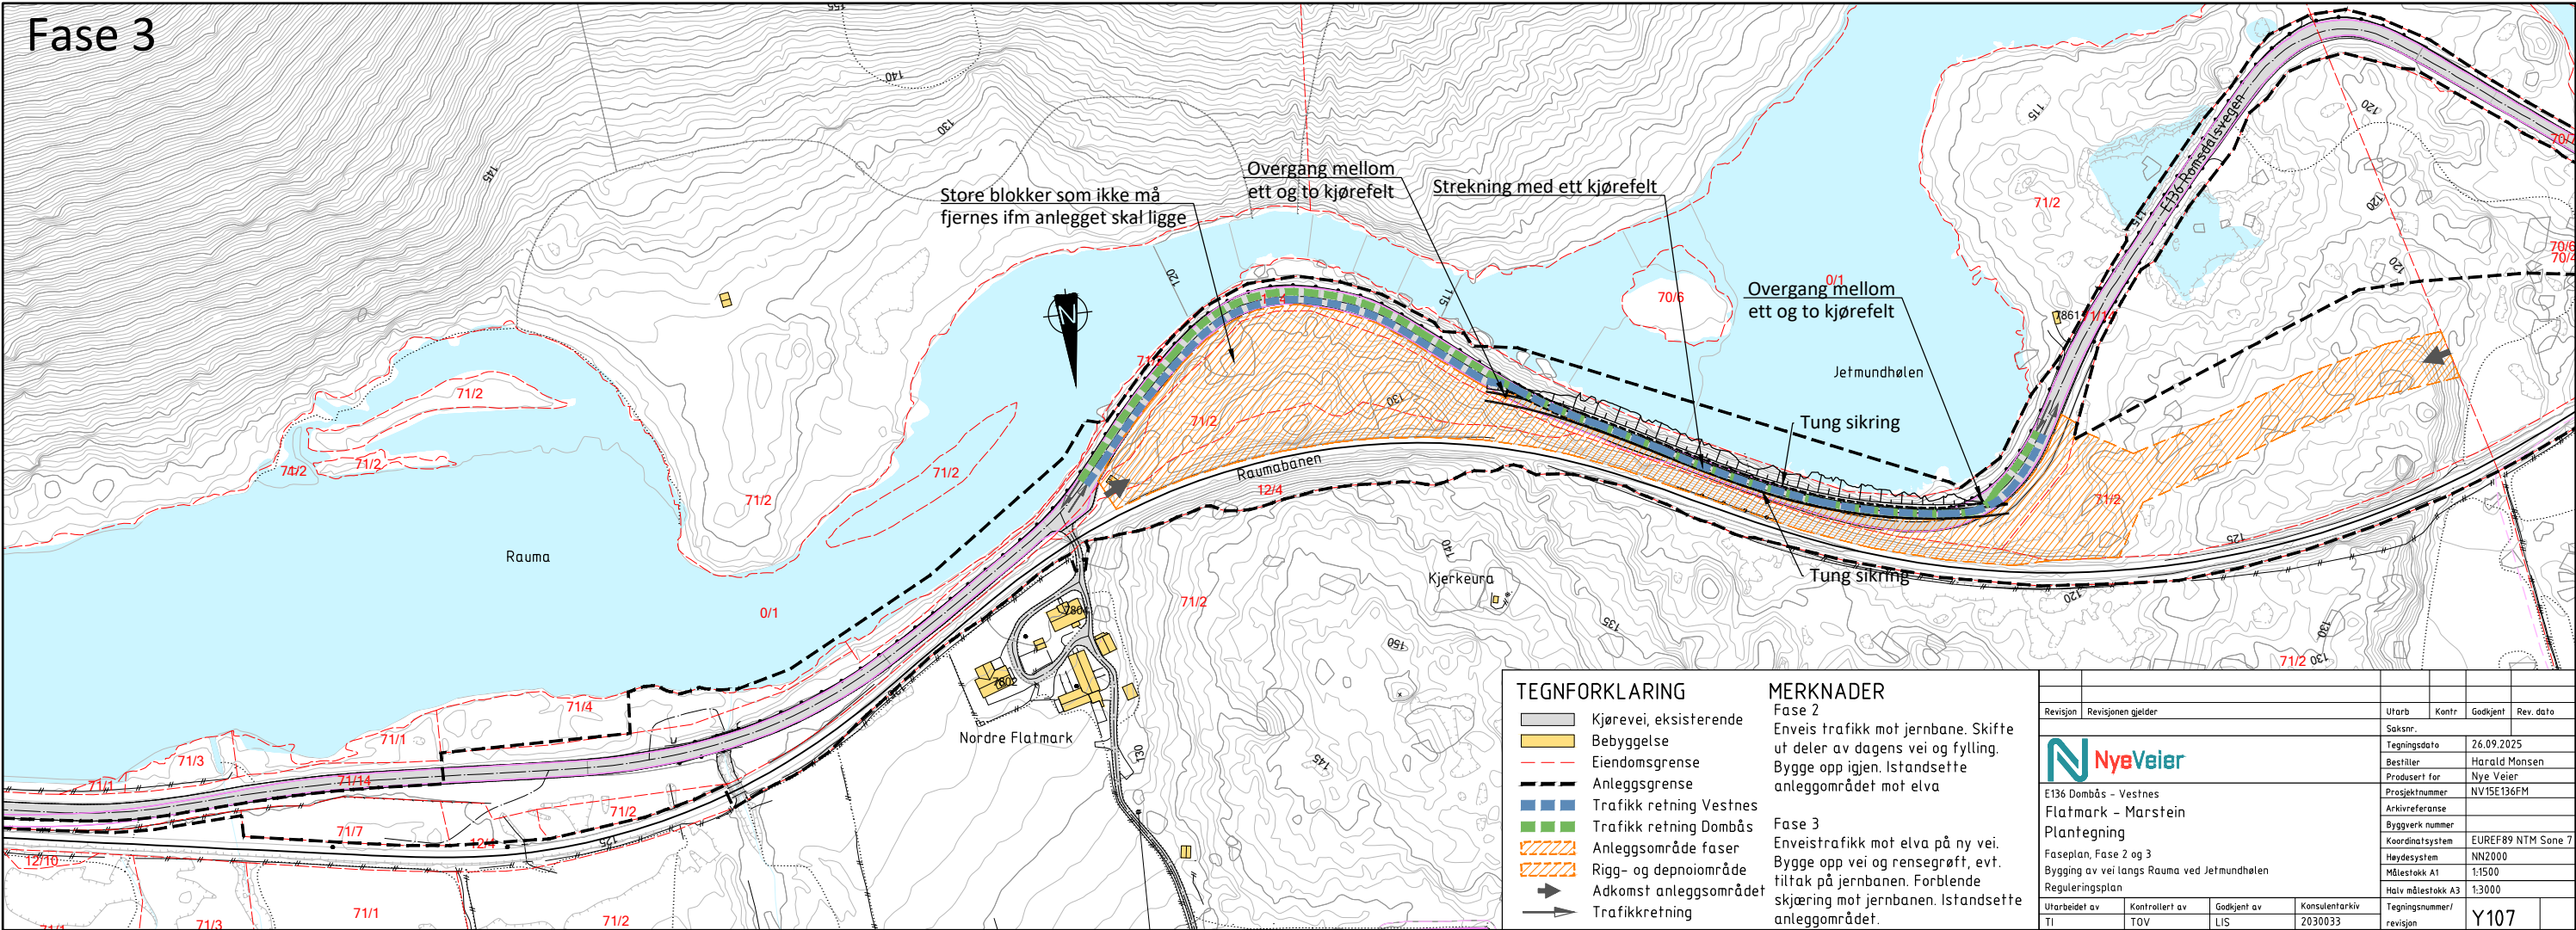

TEGNFORKLARING

- Kjørevei, eksisterende
- Bebyggelse
- Eiendomsgrense
- Anleggsgrense
- Trafikk retning Vestnes
- Trafikk retning Dombås
- Anleggsområde faser
- Rigg- og deponiområde
- Adkomst anleggsområdet
- Trafikkretning


MERKNADER

Fase 2
Enveis trafikk mot jernbane. Skifte ut deler av dagens vei og fylling. Bygge opp igjen. Istandsette anleggsområdet mot elva


Fase 3
Enveistrafikk mot elva på ny vei. Bygge opp vei og rensegrøft, evt. tiltak på jernbanen. Forblende skjæring mot jernbanen. Istandsette anleggsområdet.

Revisjon	Revisjonen gjelder	Utdr.	Kontr.	Godkjent	Rev. dato
NyeVeier					
E136 Dombås - Vestnes					
Flatmark - Marstein					
Plantegning					
Faseplan, Fase 2 og 3					
Bygging av vei langs Rauma ved Jetmundhølen					
Reguleringsplan					
Utarbeidet av	Kontrollert av	Godkjent av	Konsulentarkiv		
TI	TOV	LIS	2030033		
				Tegningsnummer/	Y107
				revisjon	

Fase 4

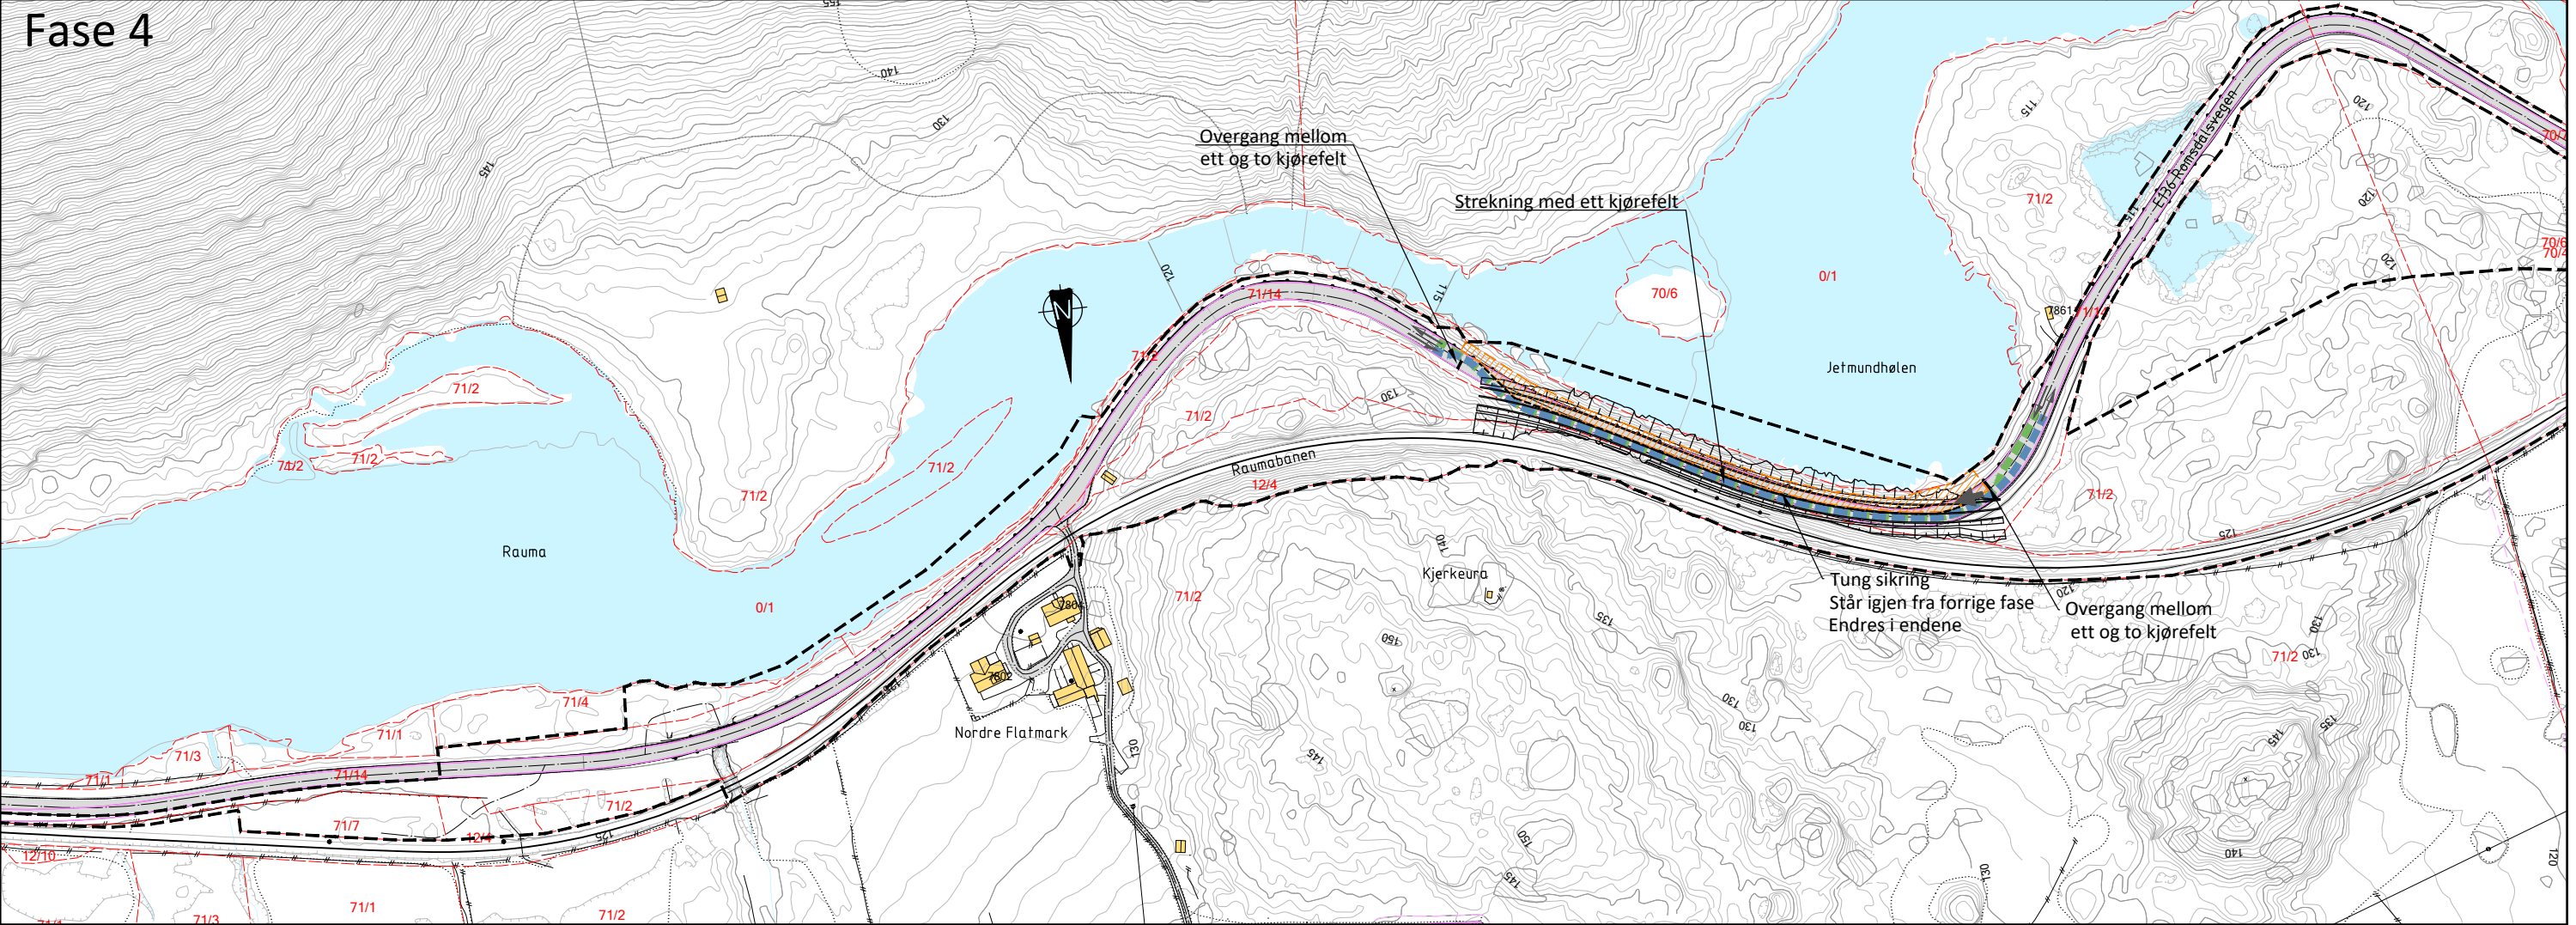

Fase 5

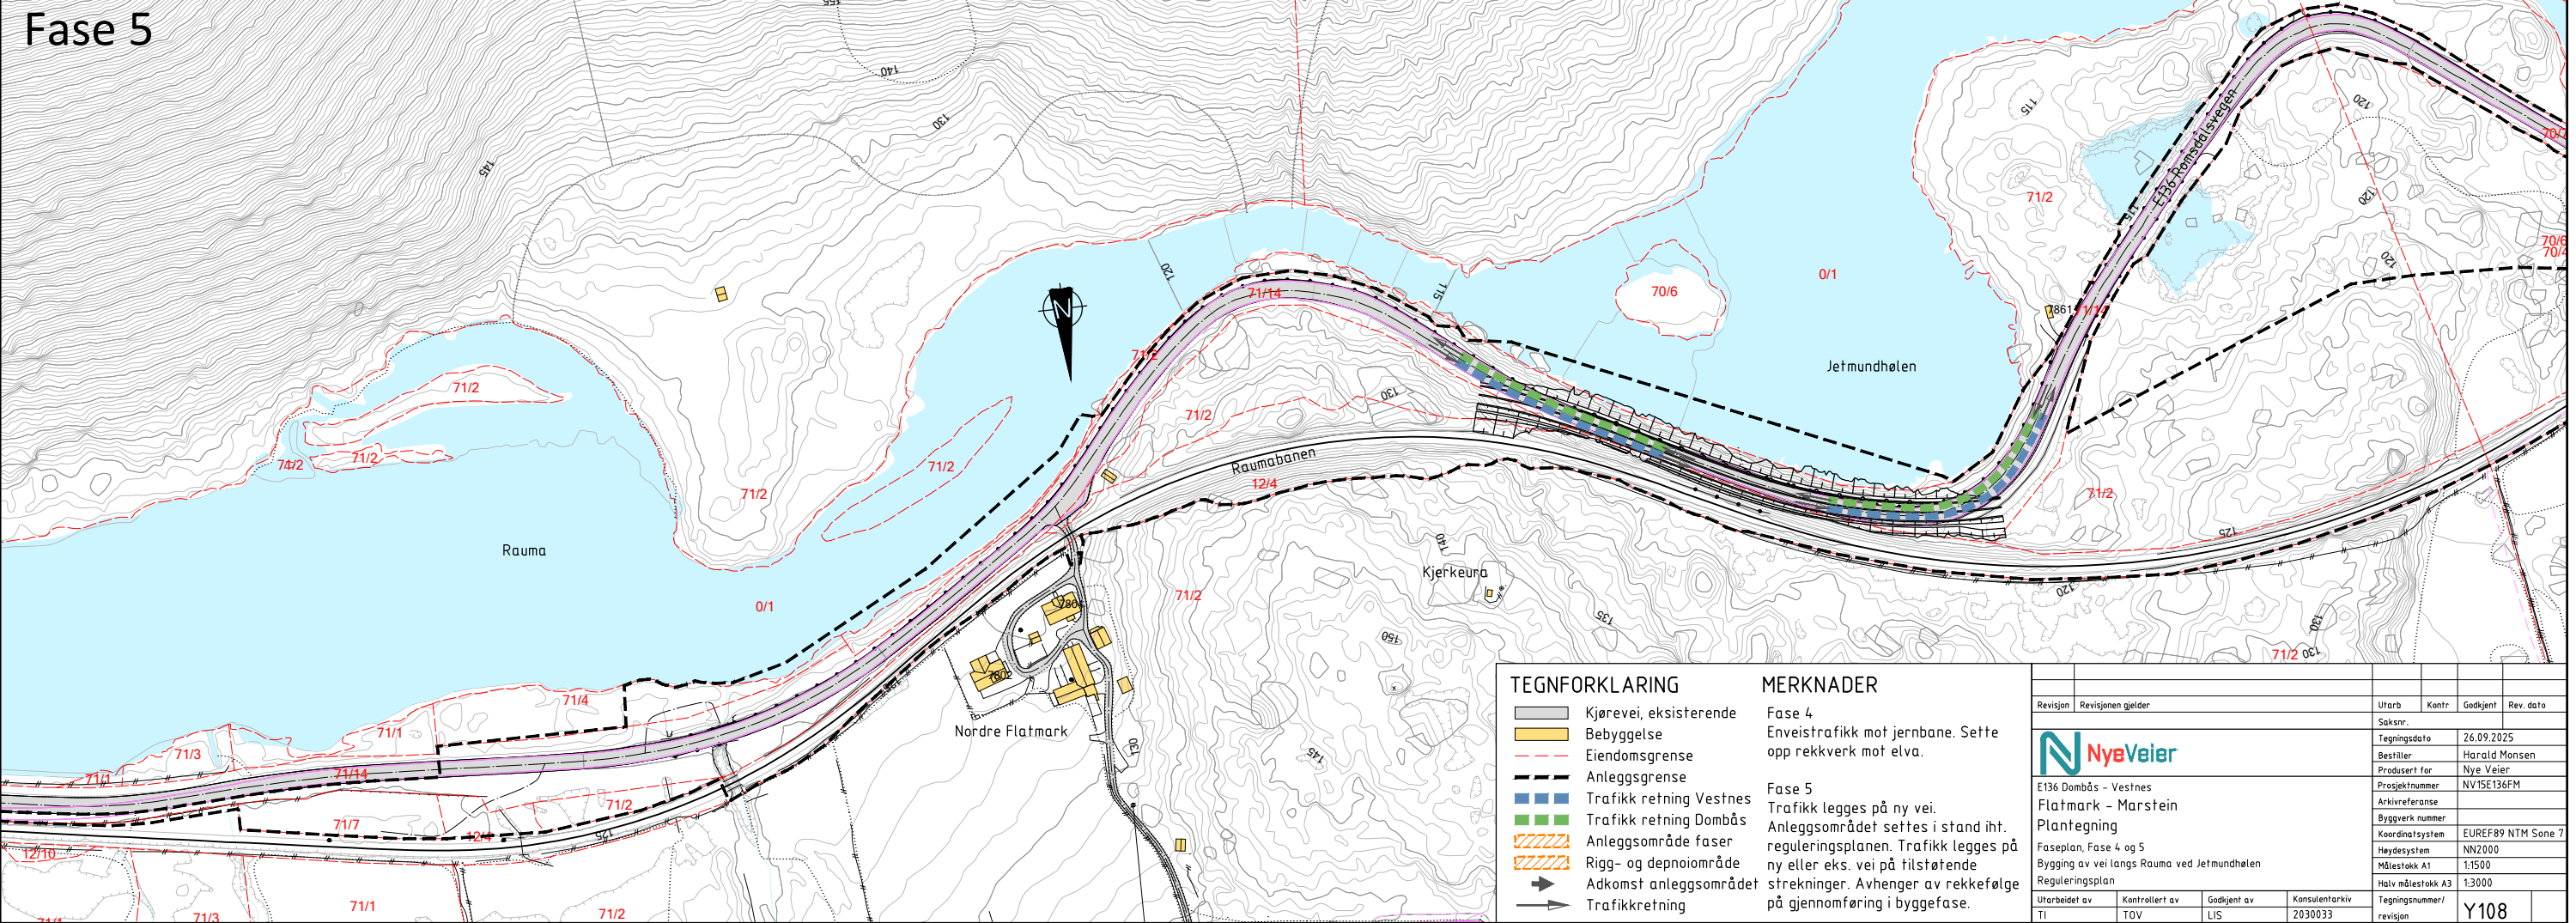

TEGNFORKLARING

- Kjørevei, eksisterende
- Bebyggelse
- Eiendomsgrænse
- Anleggsgrænse
- Trafikk retning Vestnes
- Trafikk retning Dombås
- Anleggsområde faser
- Rigg- og deponiområde
- Adkomst anleggsområdet
- Trafikkretning


MERKNADER

Fase 4
Enveistrafikk mot jernbane. Sette opp rekkverk mot elva.


Fase 5
Trafikk legges på ny vei. Anleggsområdet settes i stand iht. reguleringsplanen. Trafikk legges på ny eller eks. vei på tilstøtende strekninger. Avhenger av rekkefølge på gjennomføring i byggefase.

Revisjon	Revisjonen gjelder	Utb. Kontr. Godkjent	Rev. dato
E136 Dombås - Vestnes			
Flatmark - Marstein			
Plantegning			
Faseplan, Fase 4 og 5			
Bygging av vei langs Rauma ved Jettmundhølen			
Reguleringsplan			
Utarbeidet av	Kontrollert av	Godkjent av	Konsulentarkiv
TI	TOV	LIS	2030033
Tegningsnummer/			Y108
revisjon			


Forberedende arbeider

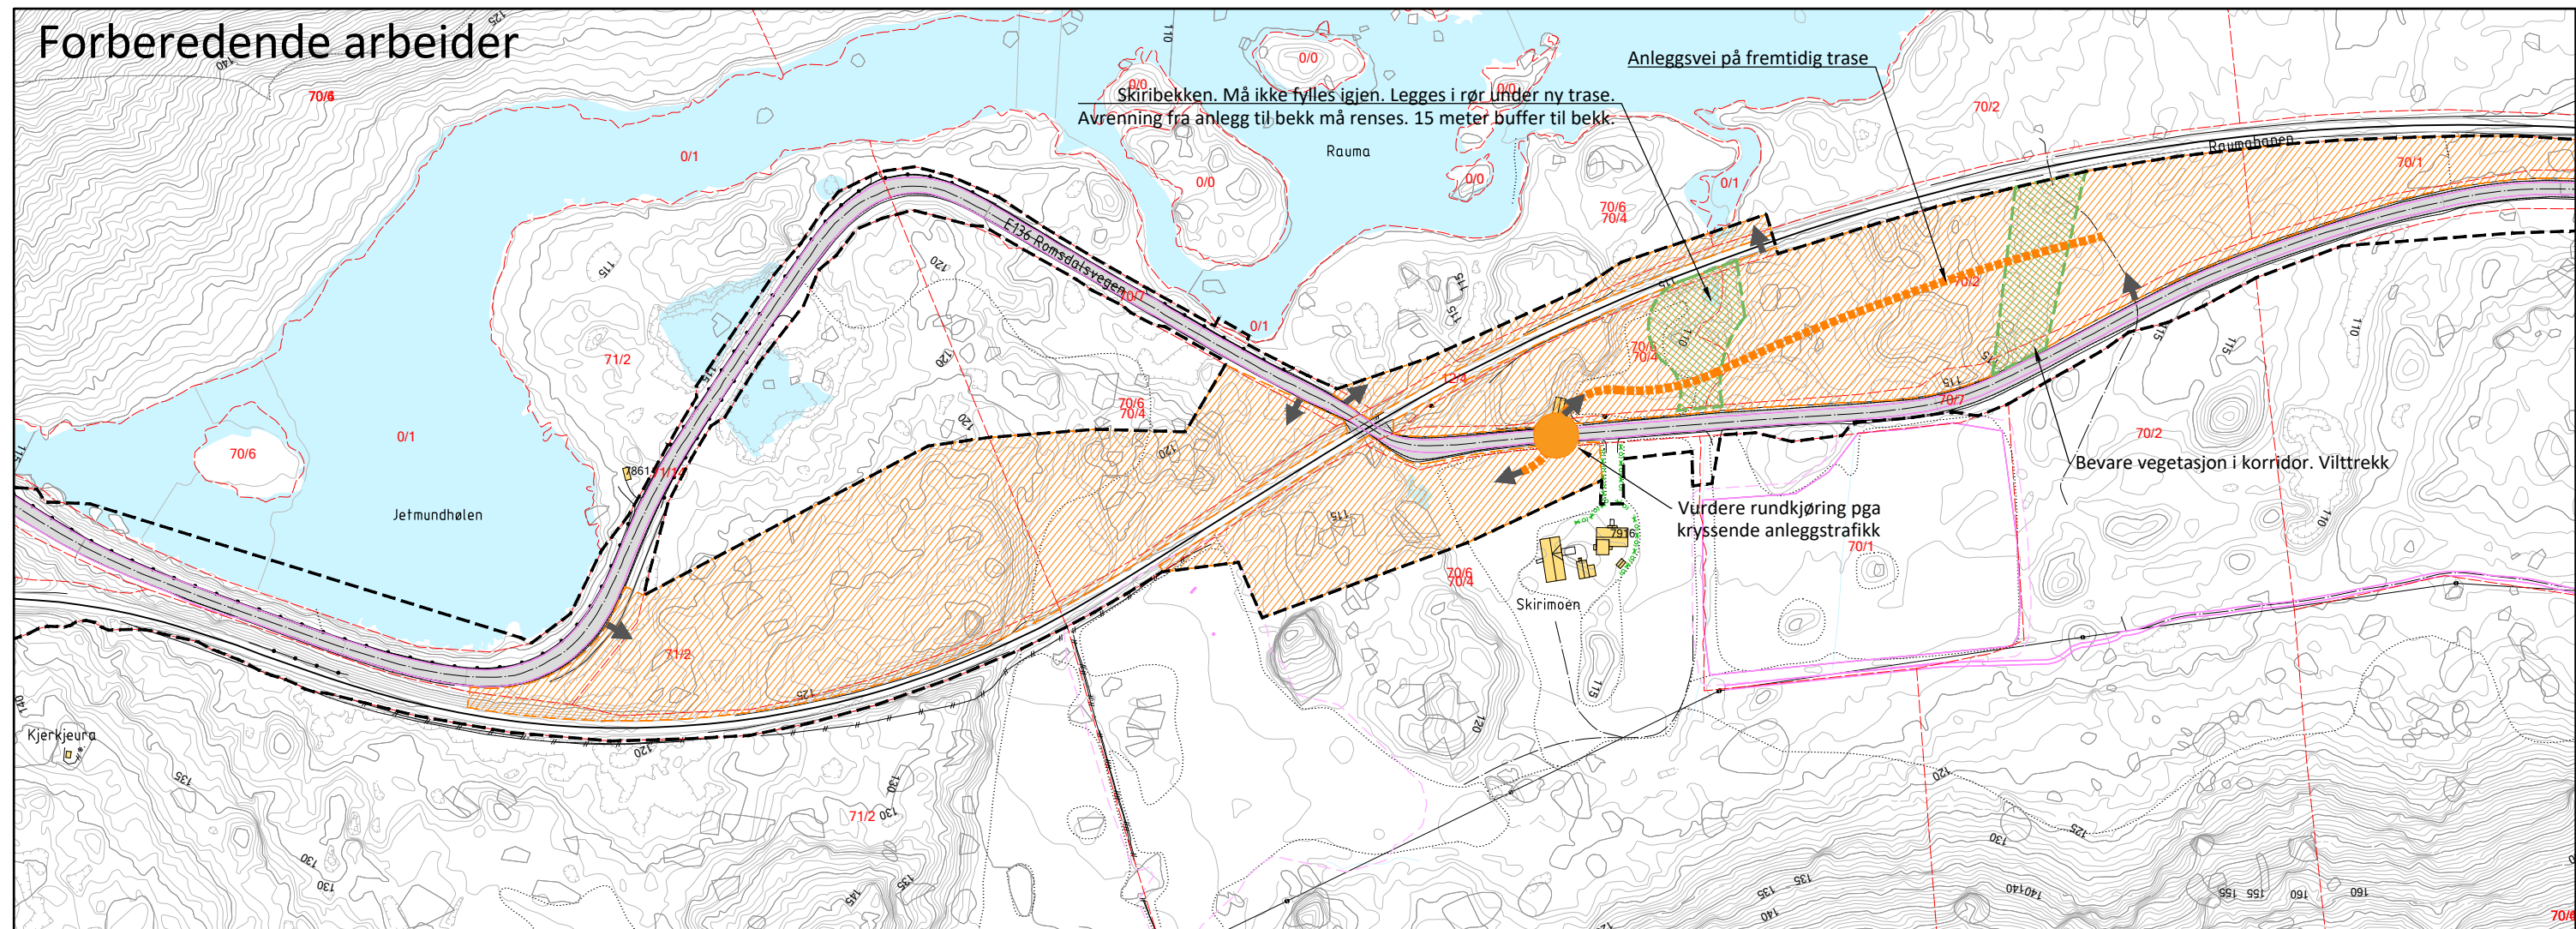


Fase 1

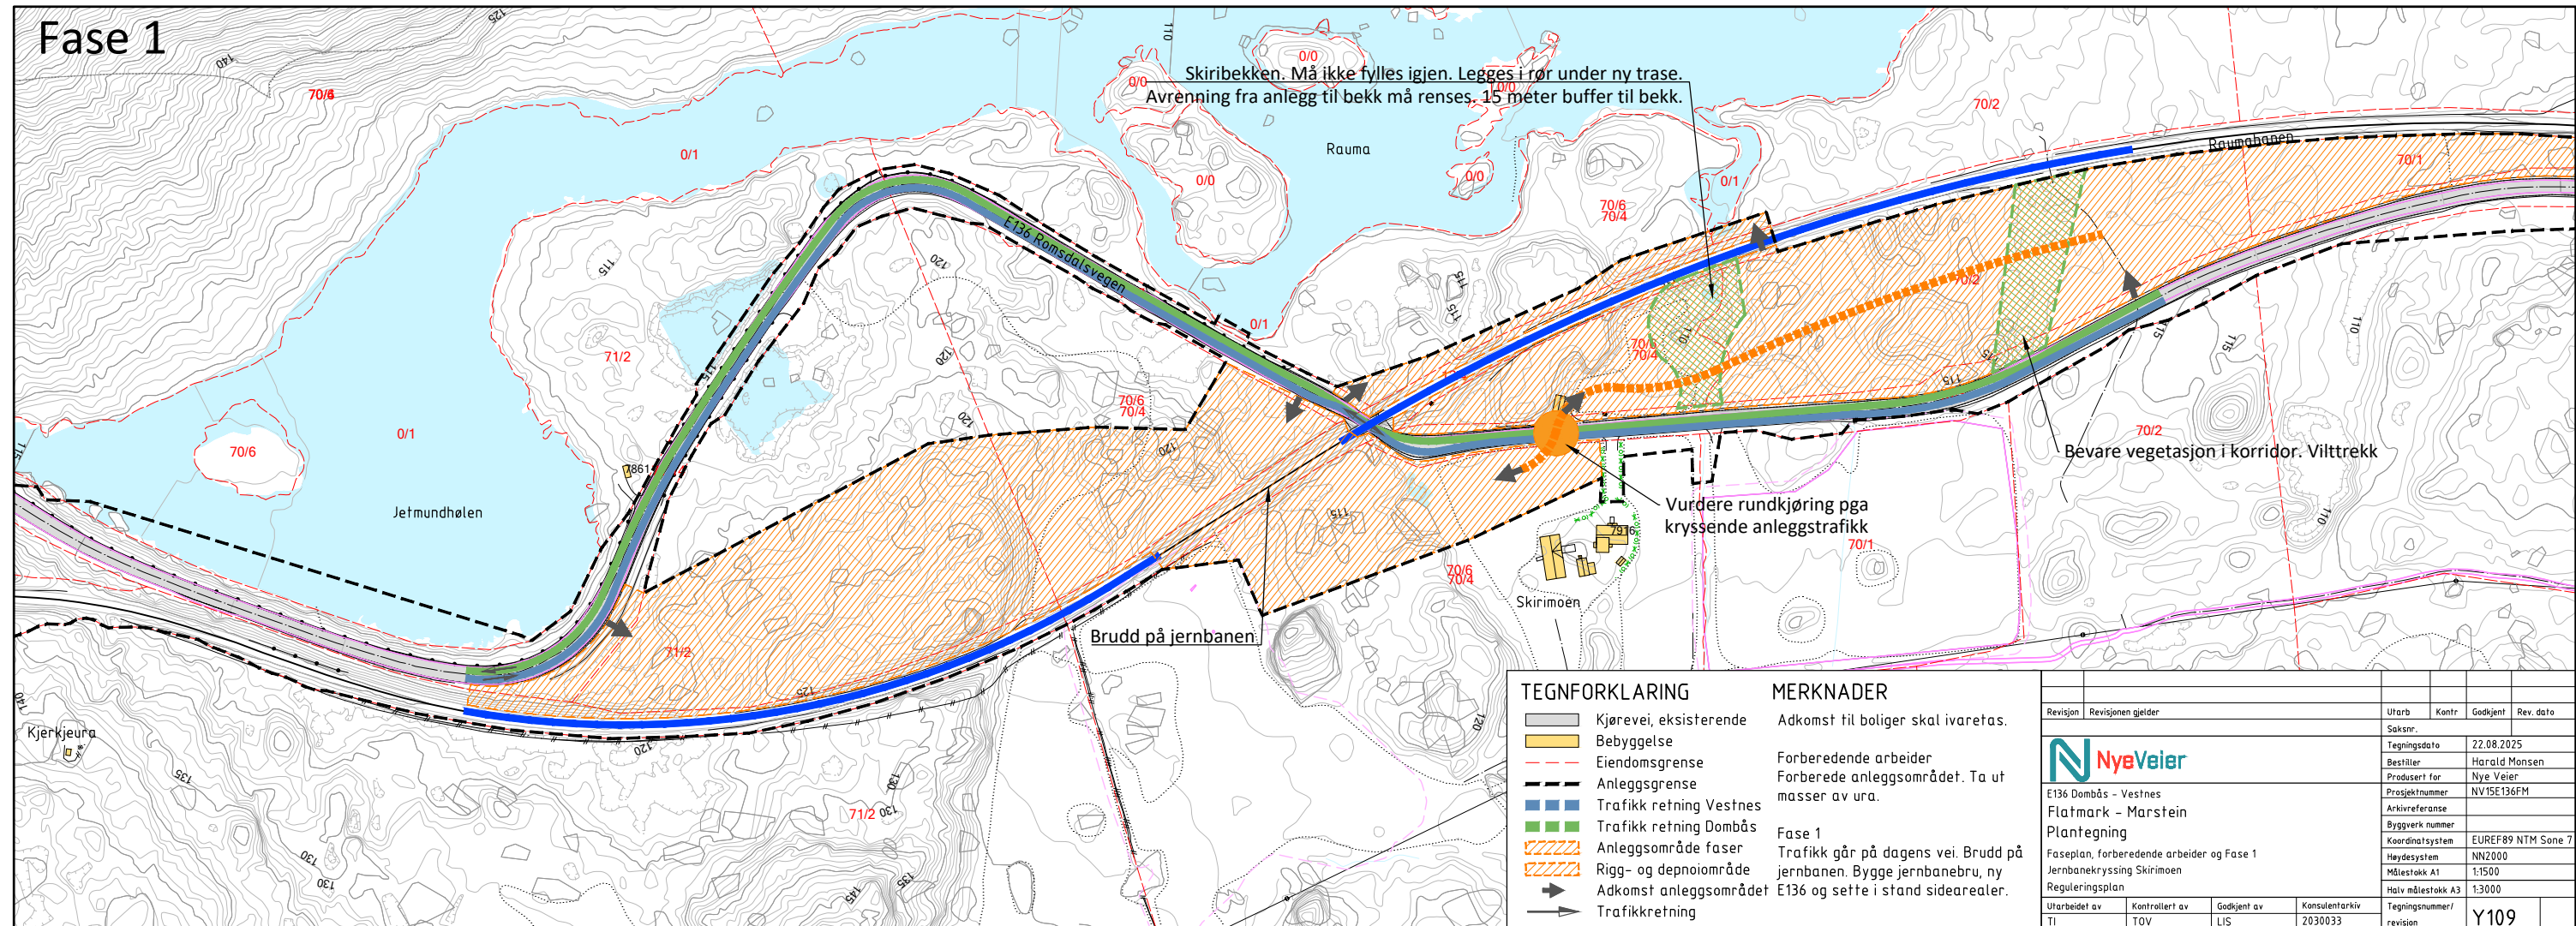

Fase 2

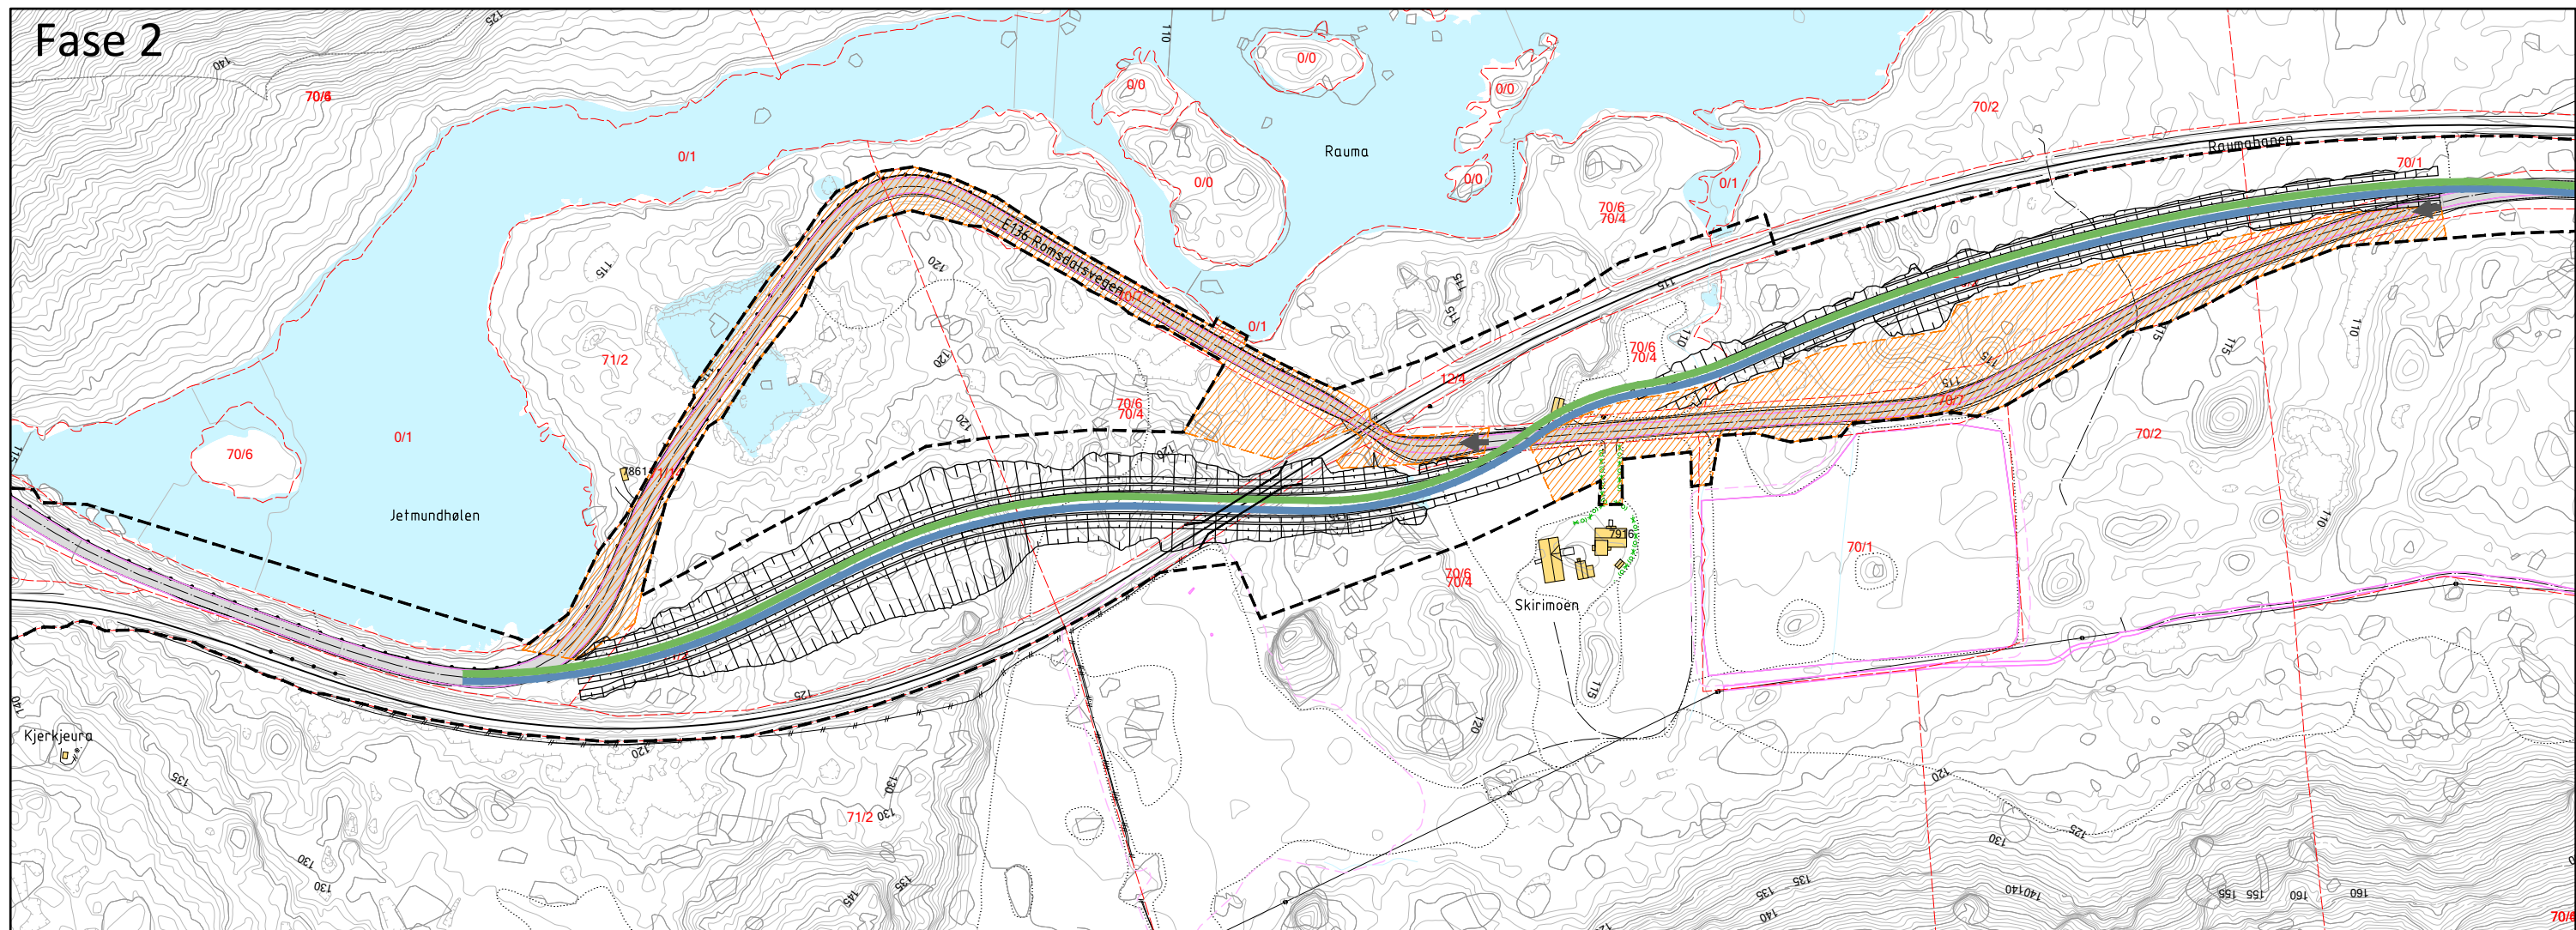


Fase 3

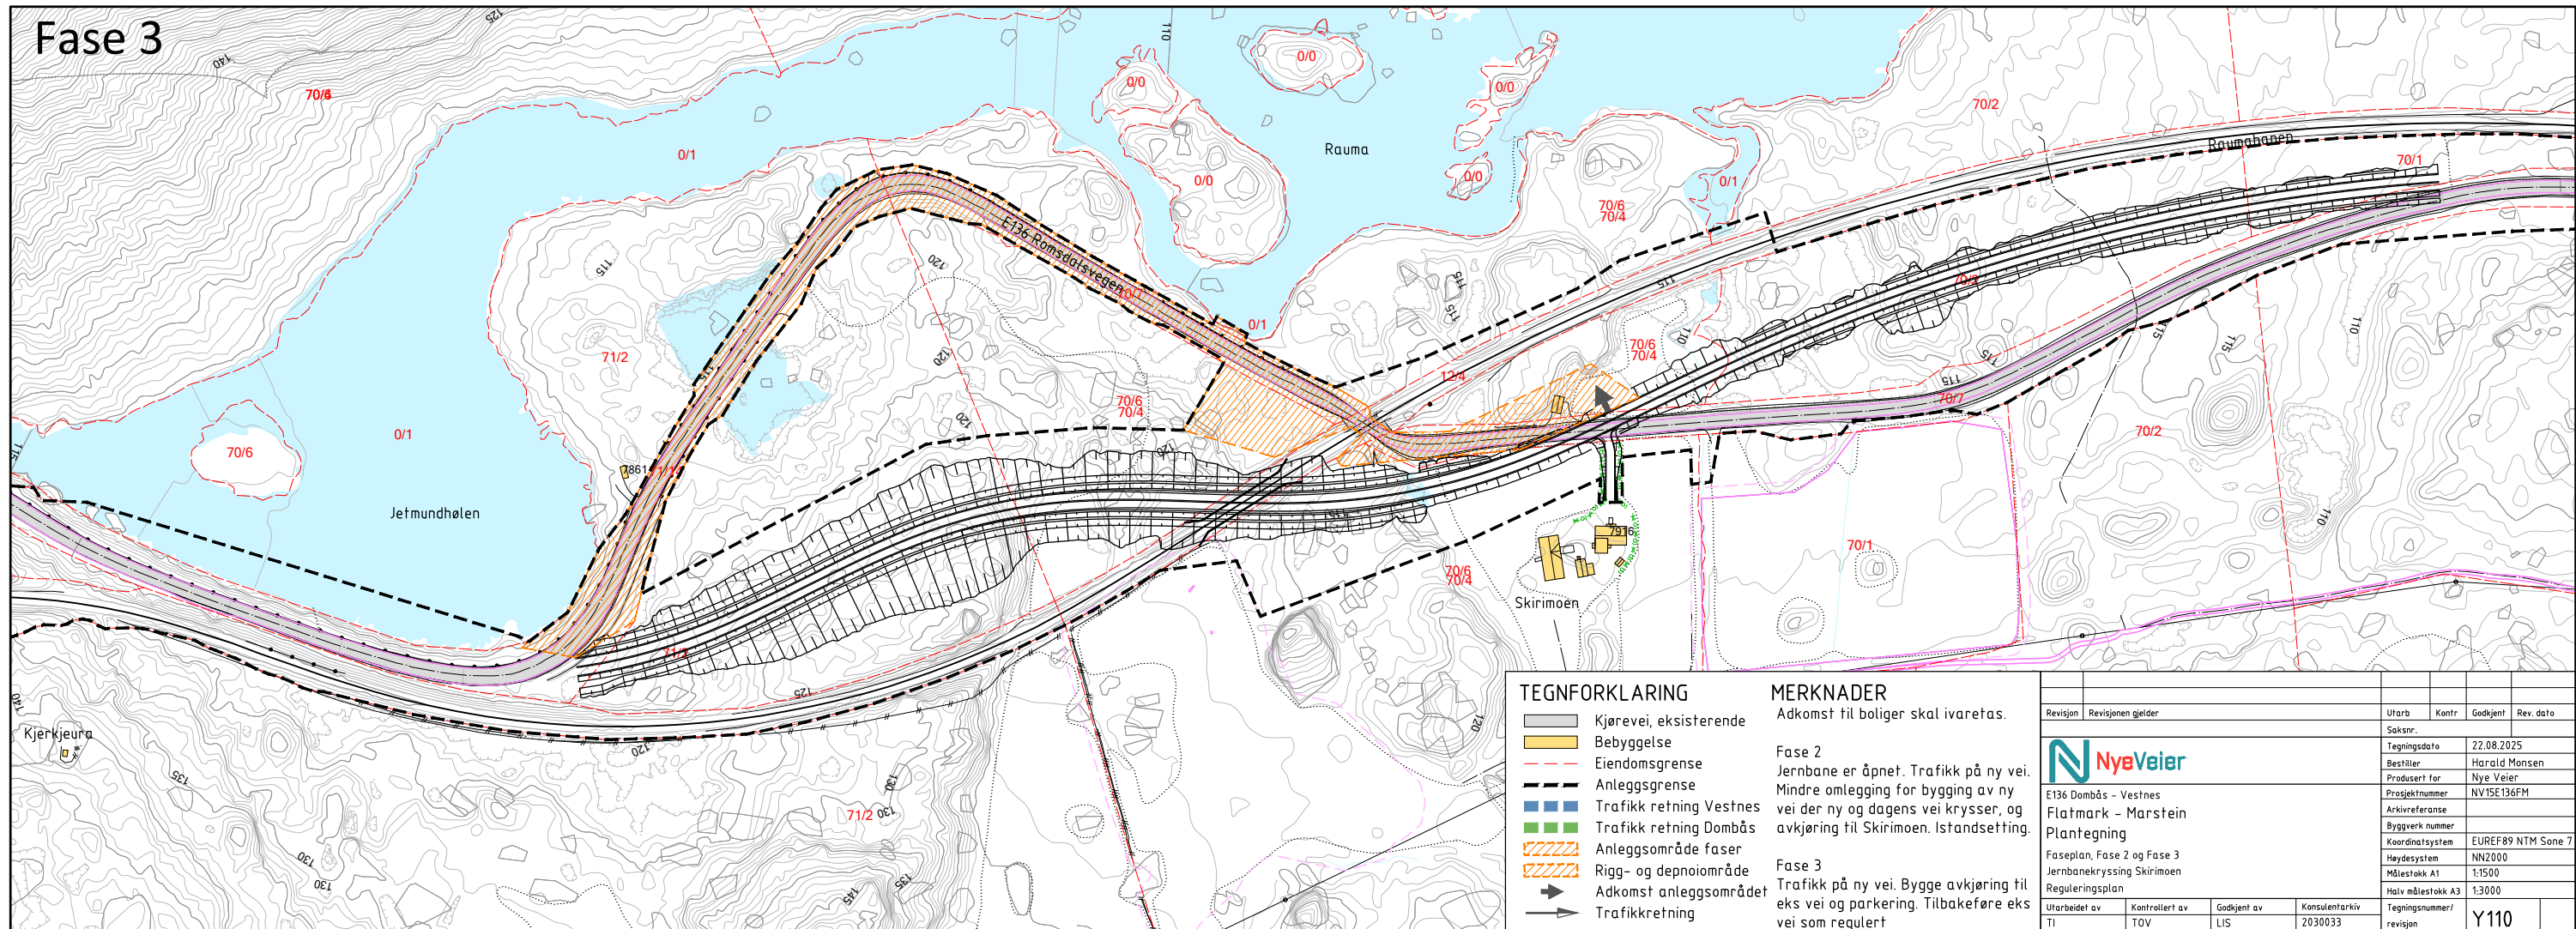

Revisjon	Revisjonen gjelder	Utarb.	Kontr.	Godkjent	Rev. dato				
		Saksnr.							
		Tegningsdato			22.08.2025				
		Bestiller			Harald Monsen				
		Produsert for			Nye Veier				
		Prosjektnummer			NV1SE136FM				
		Arkivreferanse							
		Byggverk nummer							
		Koordinatsystem			EUREF89 NTM Sone 7				
		Høydesystem			NN2000				
		Målestakk A1			f:1500				
		Halv målestokk A3			1:3000				
Utarbeidet av	Kontrollert av	Godkjent av	Konsulentarkiv	Tegningsnummer/ revisjon					
Ti	TOV	LIS						Y110	

Fase 4

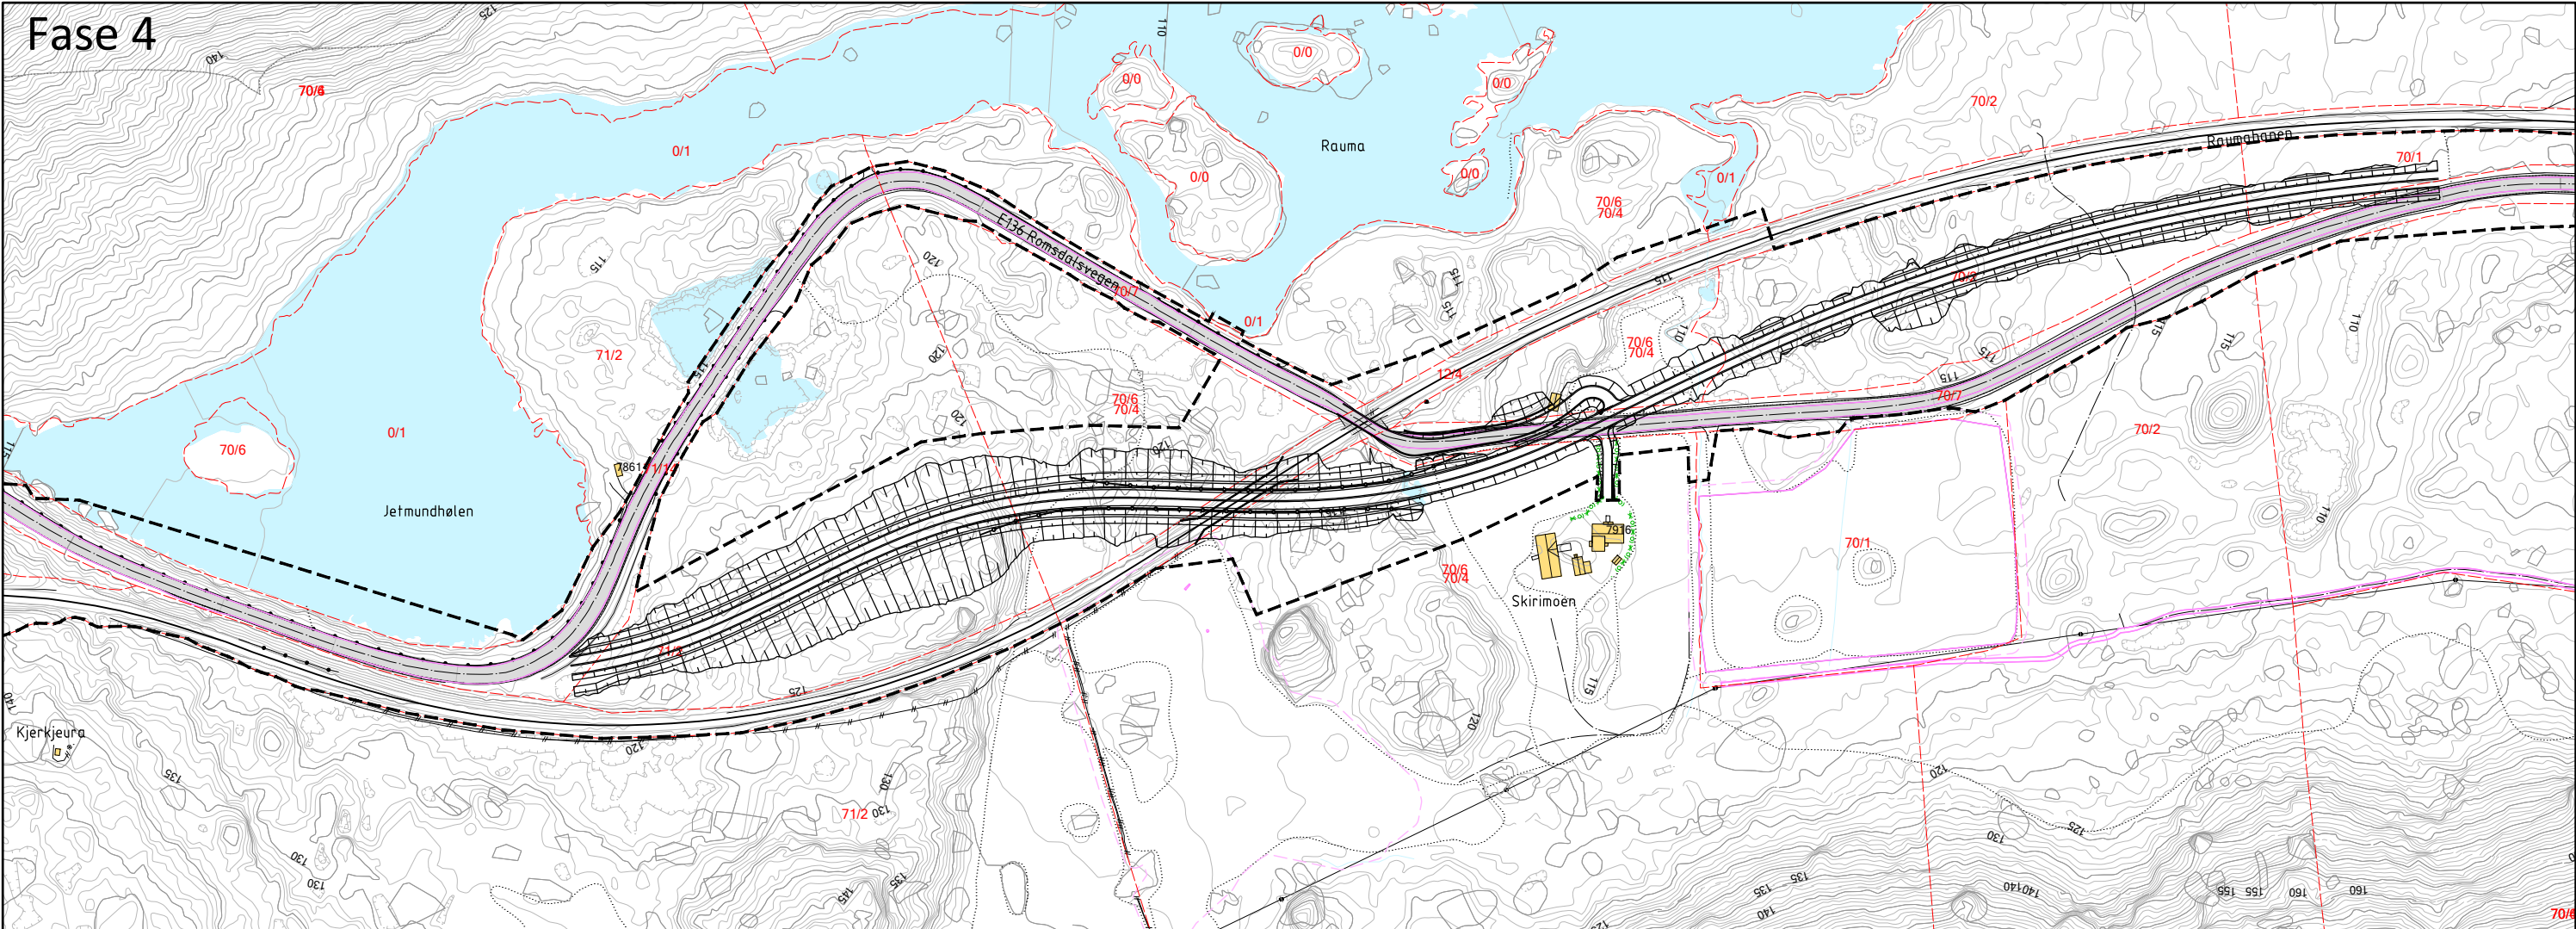

TEGNFORKLARING

Kjørevei, eksisterende

Bebyggelse

Eiendomsgrense

Anleggsgrense

Trafikk retning Vestnes

Trafikk retning Dombås

Anleggsområde faser

Rigg- og depnoiområde

Adkomst anleggsområdet

Trafikkretning


MERKNADER

Fase 4


Trafikk på ny vei. Anleggsområde opparbeidet som regulert.

Revisjon	Revisjonen gjelder	Utarb	Kentr	Godkjent	Rev. dato
E136 Dombås - Vestnes		Saksnr.			
Flatmark - Marstein		Tegningsdato			
Plantegning		Bestiller			
Faseplan, Fase 4		Produsert for			
Jernbanekryssing Skirimoen		Prosjektnummer			
Reguleringsplan		Arkivreferanse			
Utarbeidet av		Kontrollert av	Godkjent av	Konsulentarkiv	Byggverk nummer
TI	TOV	LIS	Z030033		NN2000
Tegningsnummer / revisjon					Y111

Forberedende arbeid

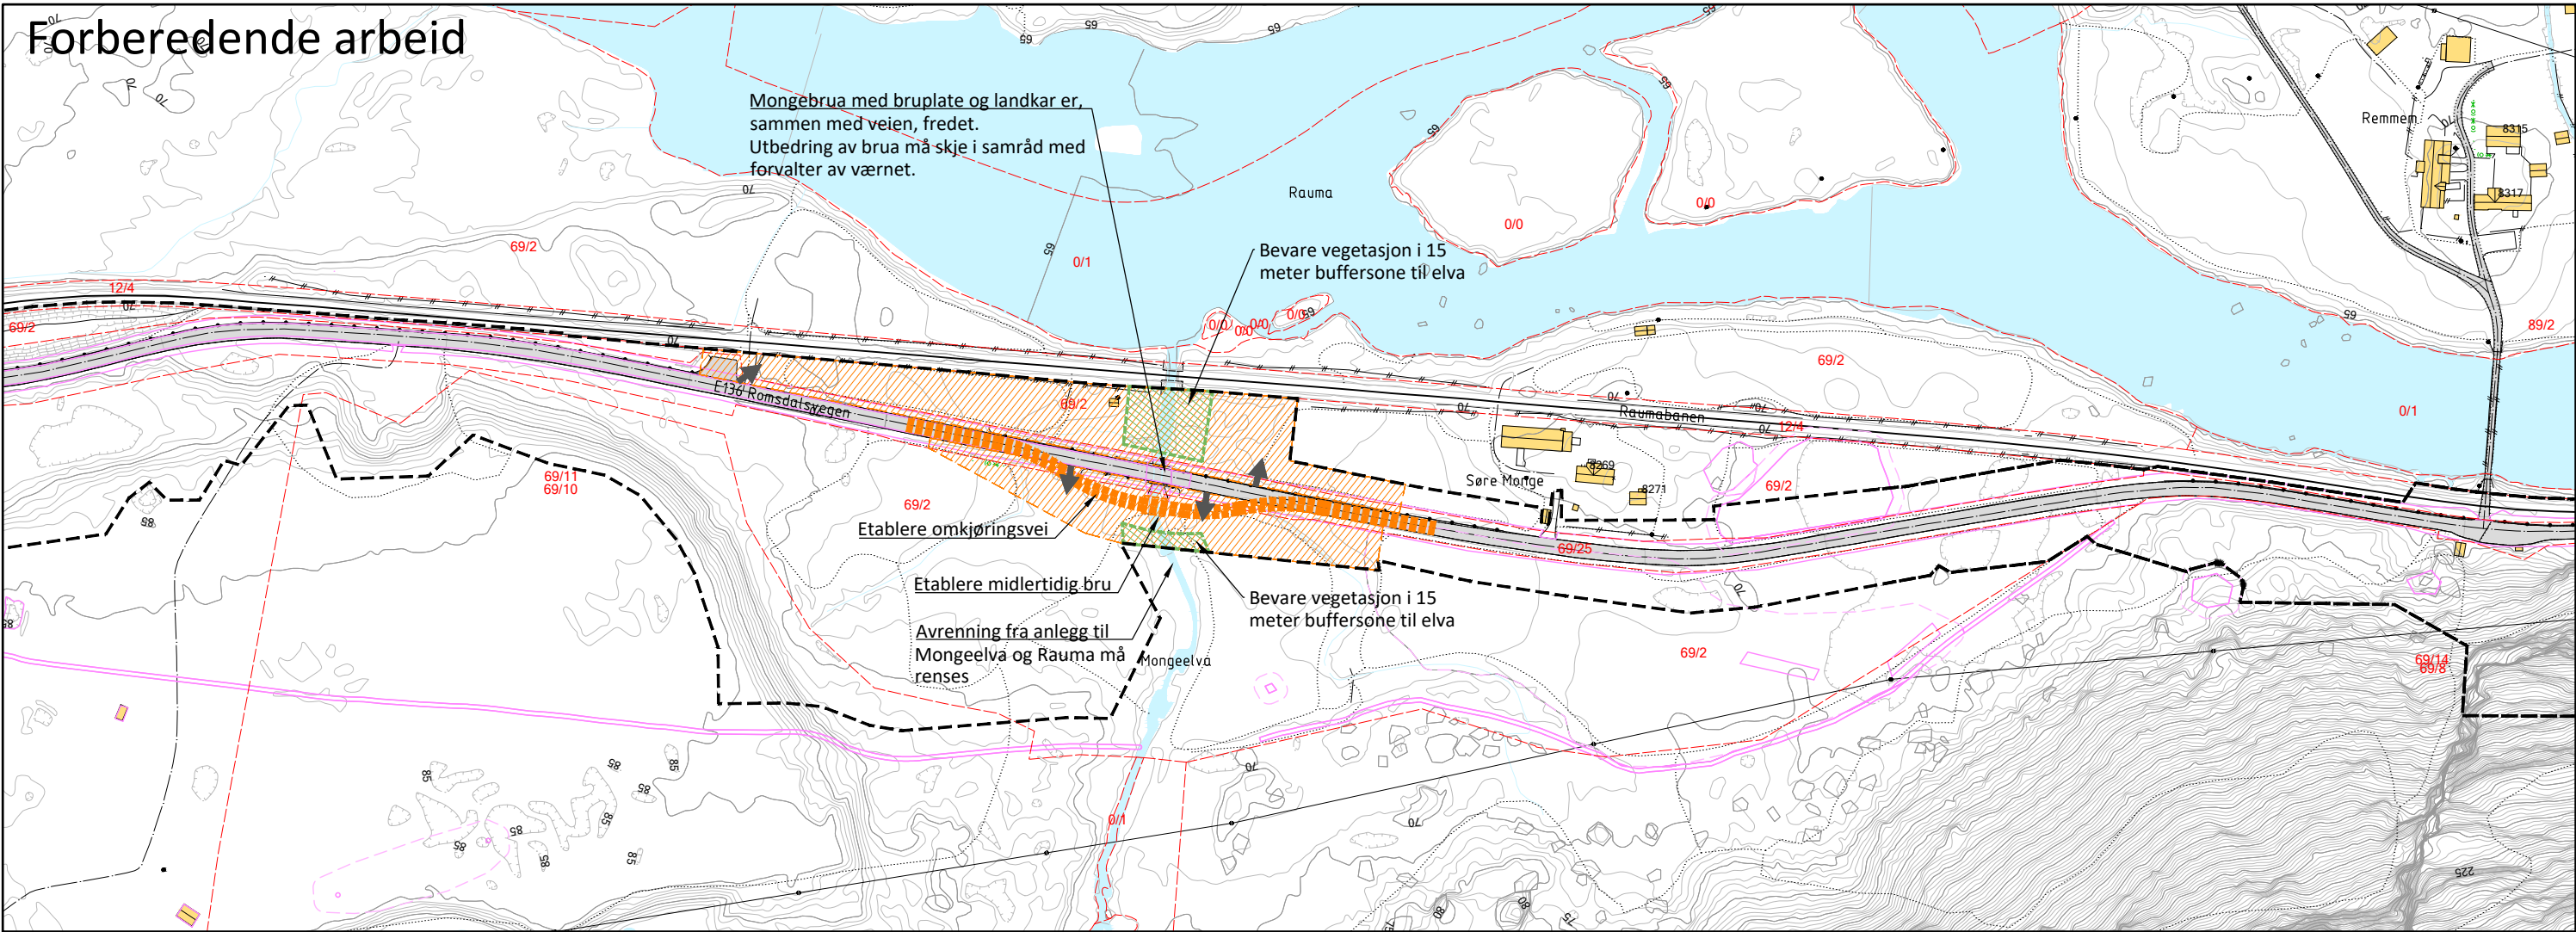

Fase 1

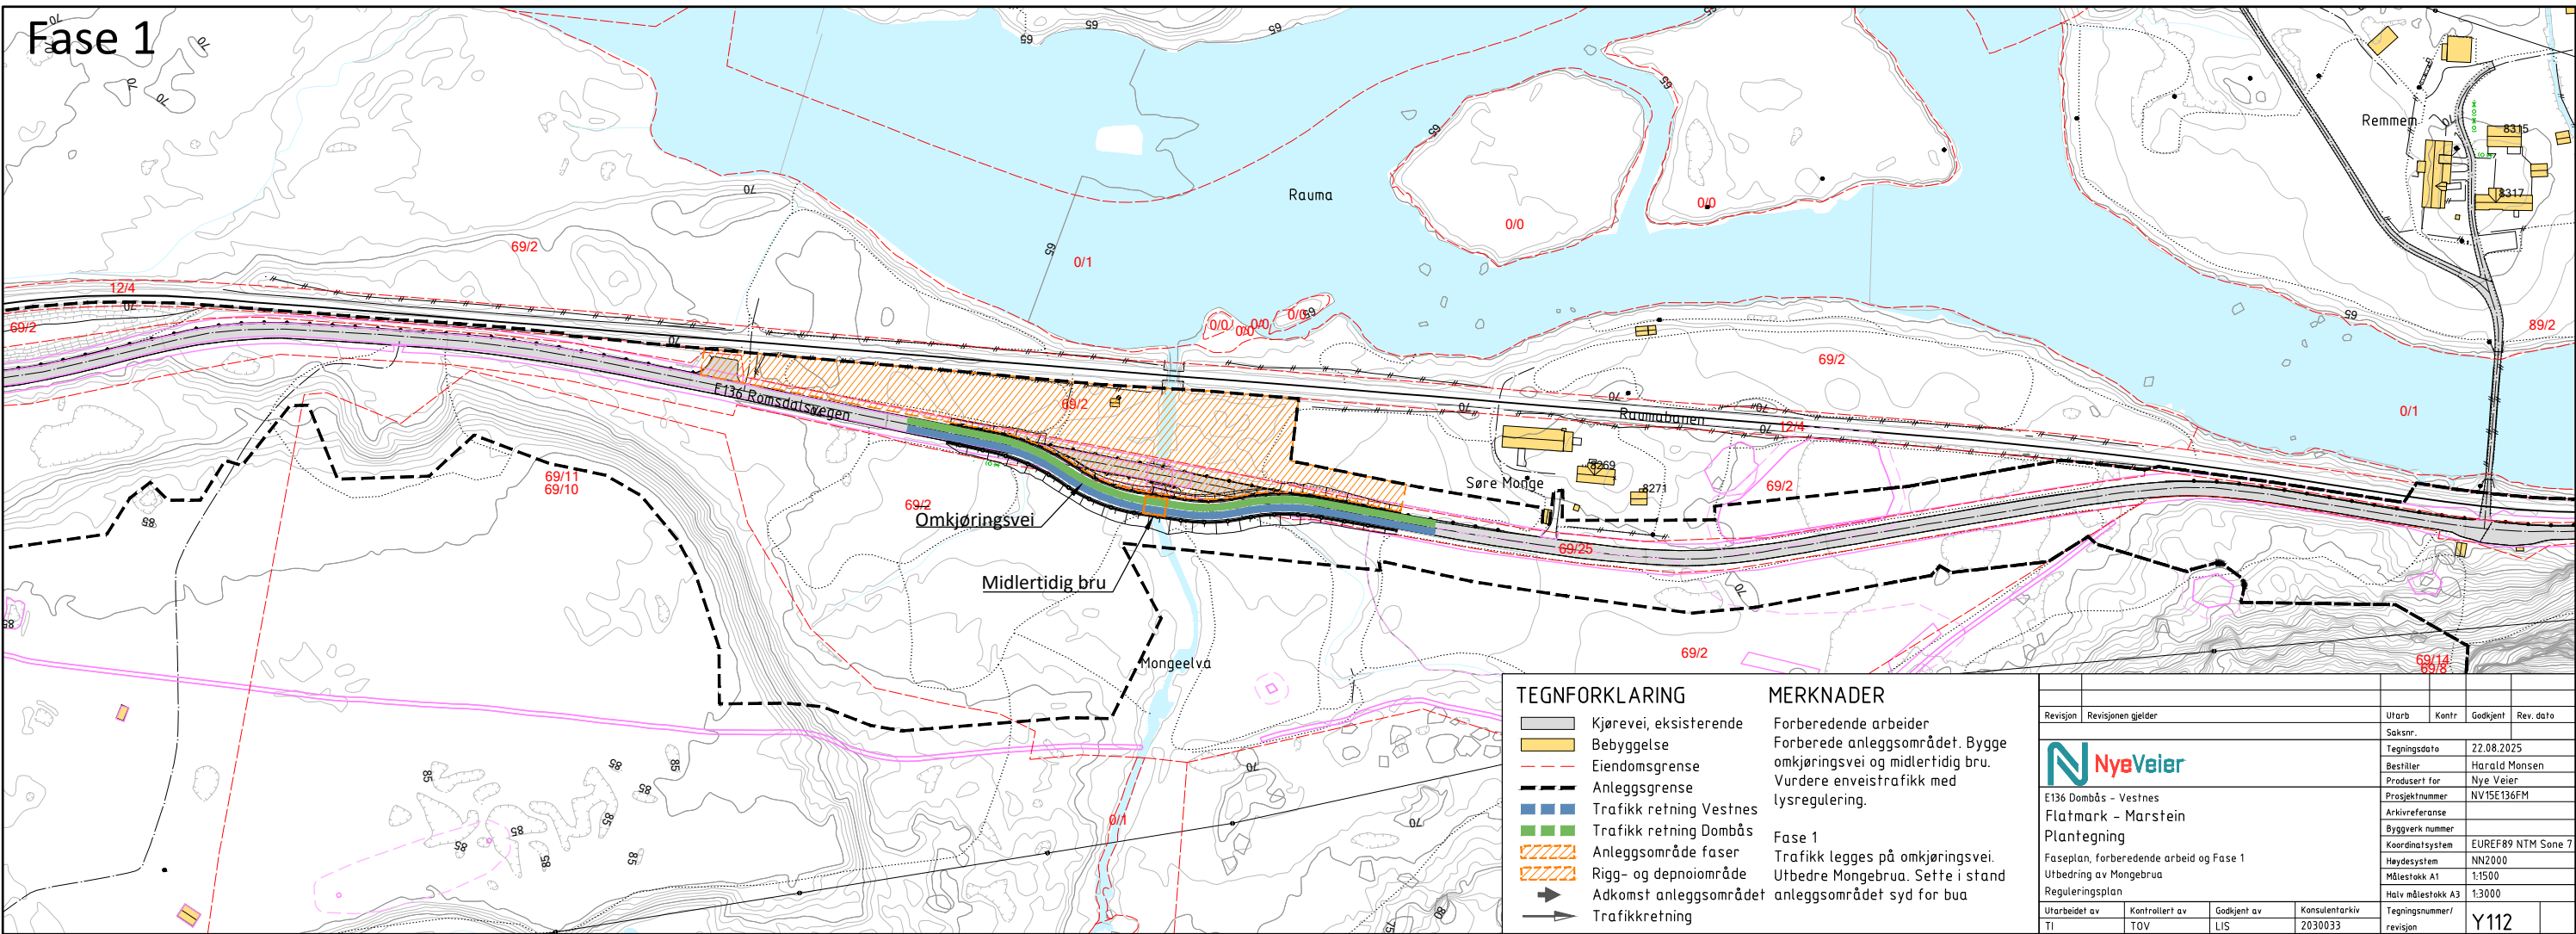

TEGNFORKLARING

- Kjørevei, eksisterende
- Bebyggelse
- Eiendomsgrænse
- Anleggsgrænse
- Trafikk retning Vestnes
- Trafikk retning Dombås
- Anleggsområde faser
- Rigg- og deponiområde
- Adkomst anleggsområdet
- Trafikkretning

MERKNADER

Forberedende arbeider
Forberede anleggsområdet. Bygge omkjøringsvei og midlertidig bru. Vurdere enveistrafikk med lysregulering.

Fase 1
Trafikk legges på omkjøringsvei. Utbedring av Mongebrua. Sette i stand anleggsområdet syd for bua

Revisjon	Revisjonen gjelder	Utdr.	Kontr.	Godkjent	Rev. dato
E136 Dombås - Vestnes		Saksnr.			
Flatmark - Marstein		Tegningsdato			
Plantegning		Bestiller			
Faseplan, forberedende arbeid og Fase 1		Prosjektnummer			
Utbedring av Mongebrua		Byggeværk nummer			
Reguleringsplan		Koordinatsystem			
		Høydesystem			
		Målestokk A1			
		Målestokk A3			
		Tegningsnummer/			
		revisjon			

[illegible]

Fase 3

TEGNFORKLARING

- Kjørevei, eksisterende
- Bebbyggelse
- Eiendomsgrense
- Anleggsgrense
- Trafikk retning Vestnes
- Trafikk retning Dombås
- Anleggsområde faser
- Rigg- og depnoimråde
- Adkomst anleggsområdet
- Trafikkretning

MERKNADER

Fase 2
Trafikk legges tilbake på E136. Fjerne omkjøringsvei og midlertidig bru. Sette i stand anleggsområdet nord for brua.

Fase 3
Trafikk på ny vei. Anleggsområdet opparbeidet som regulert.

Revisjon	Revisjonen gjelder	Utb. av	Kontr.	Godkjent	Rev. dato
1					

NyeVeier

E136 Dombås - Vestnes
Flatmark - Marstein
Planfegning


Faseplan, Fase 2 og Fase 3
Utbedring av Mongebrua
Reguleringsplan

Utarbeidet av	Kontrollert av	Godkjent av	Konsulentarkiv	Tegningsnummer/	revisjon
TI	TOV	LIS	2030033		

Saksnr.	Tegningsdato	Bestiller	Prosjektnummer	Arkivreferanse	Byggeværk nummer	Koordinatsystem	Høydesystem	Målestokk A1	Halv målestokk A3
	22.08.2025	Harald Monsen	NV15E136FM			EUREF89 NTM Sone 7	NN2000	1:1500	1:3000


Y113

TEGNFORKLARING		MERKNADER	
	Kjørevei, eksisterende	Fase 2	
	Bebyggelse	Trafikk legges tilbake på E136.	
	Eiendomsgrense	Fjerne omkjøringsvei og midlertidig bru. Sette i stand anleggsområdet nord for brua.	
	Anleggsgrense	Fase 3	
	Trafikk retning Vestnes	Trafikk på ny vei. Anleggsområdet opparbeidet som regulert.	
	Trafikk retning Dombås		
	Anleggsområde faser		
	Rigg- og deponiområde		
	Adkomst anleggsområdet		
	Trafikkretning		

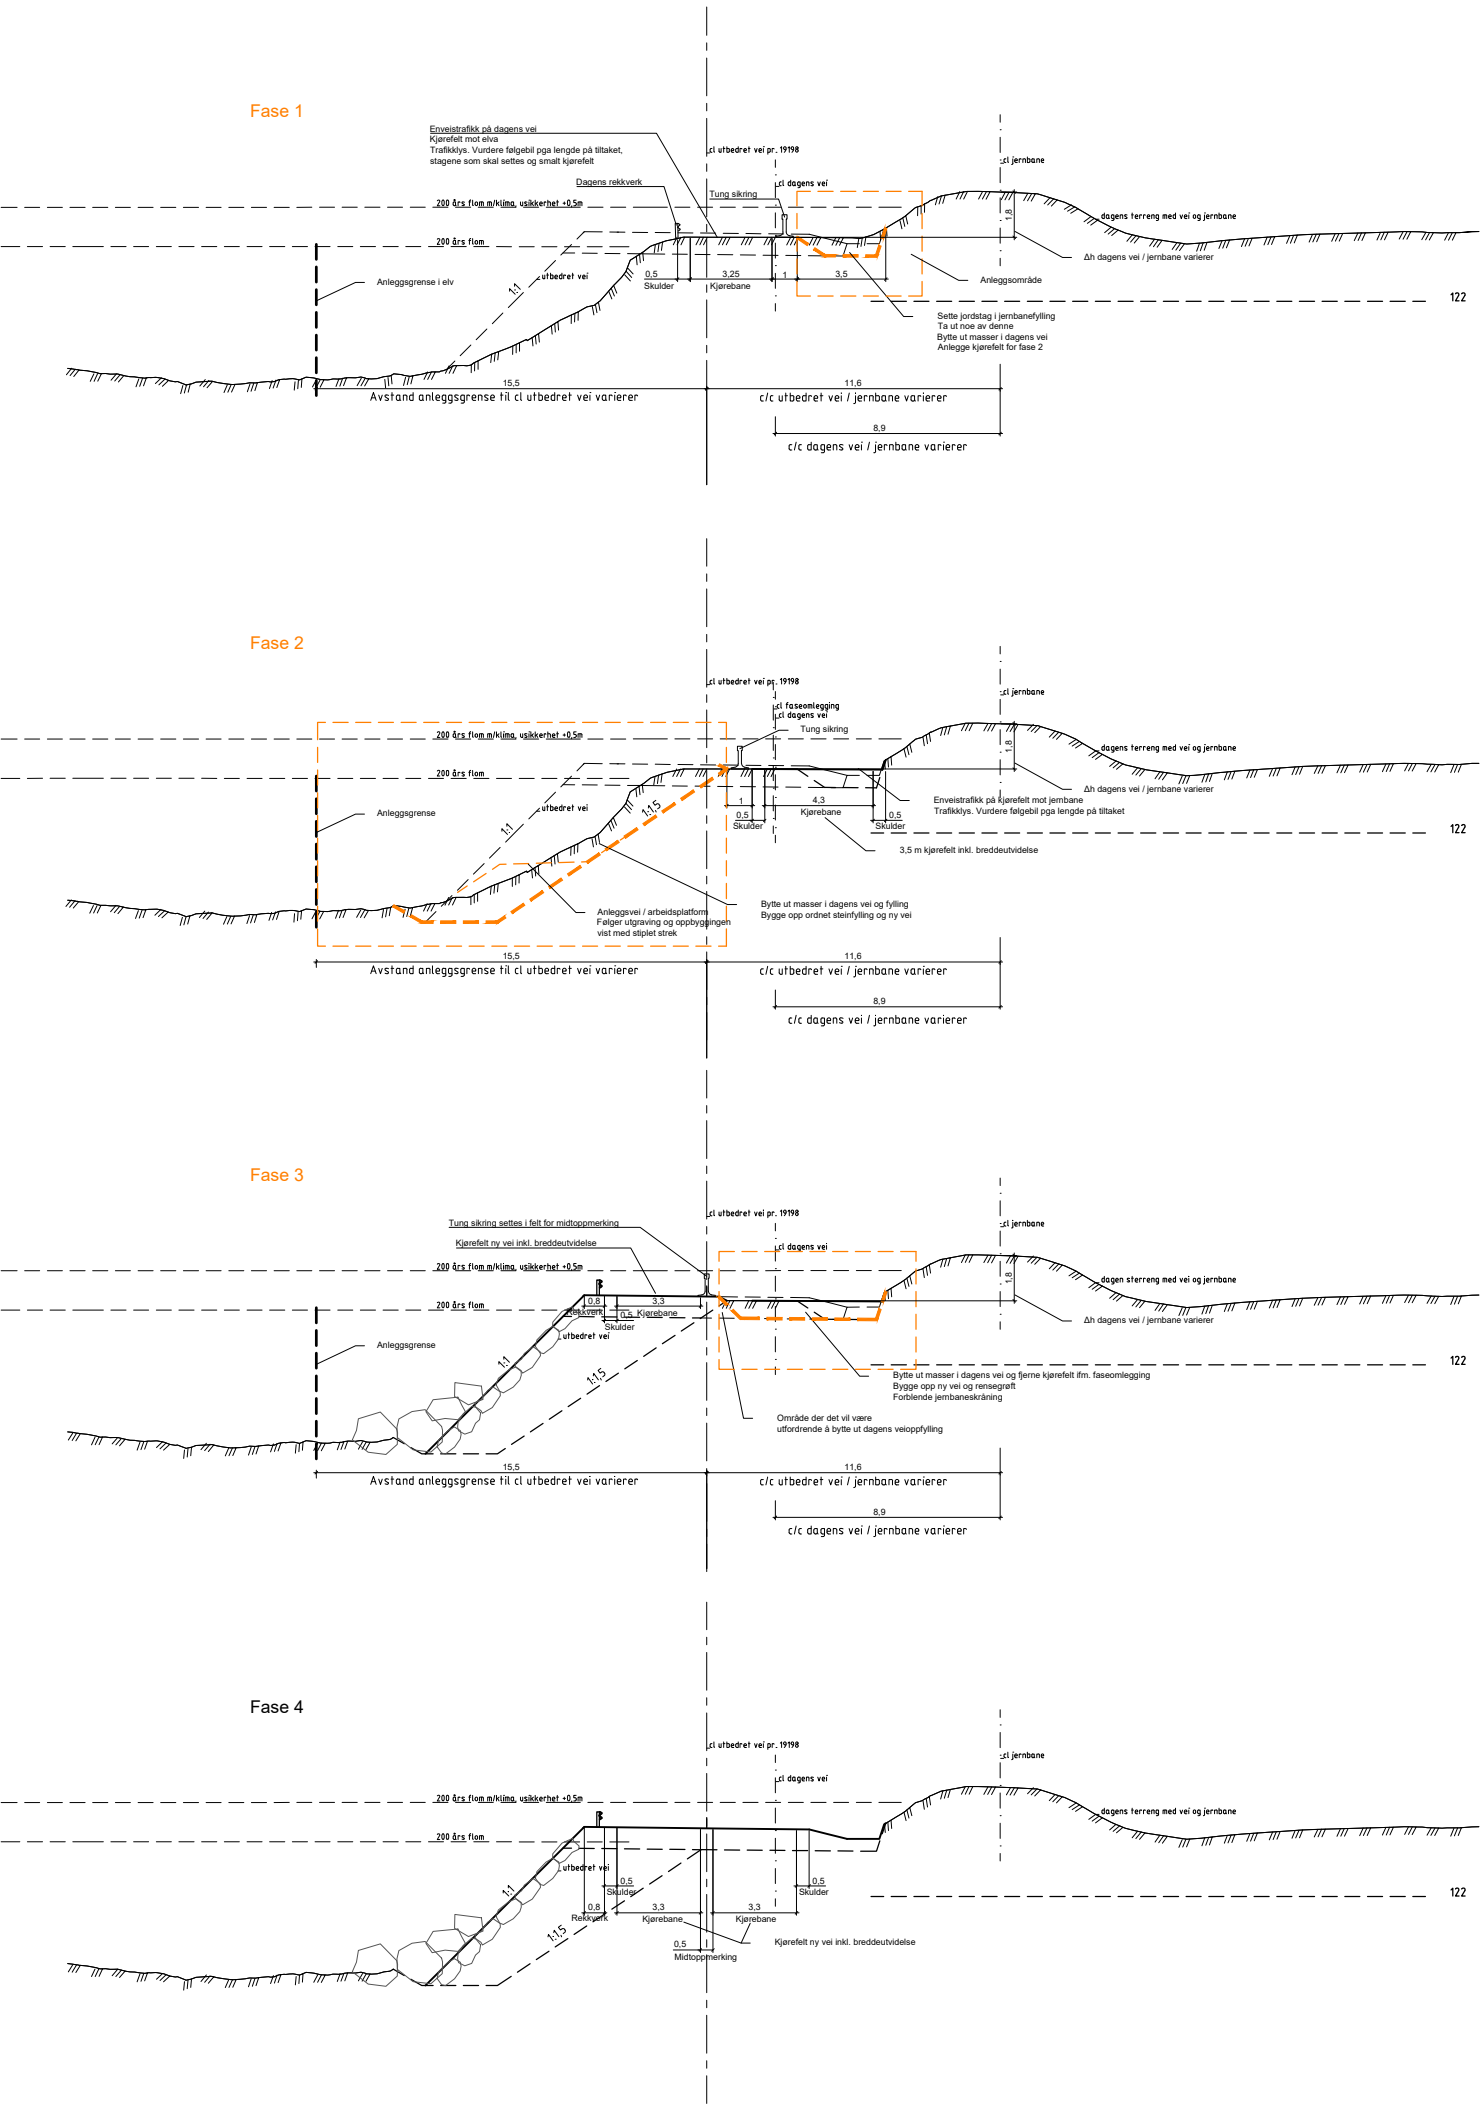

MERKNAD
Steinene vist i disse snittene er lagt inn som illustrasjon.
Materialer og utførelse er beskrevet i notatet;
NVE136FM-VAA-NOT-0009_Flomvurdering Rauma, E136 Flatmark - Marstein

Revisjon	Revisjonen gjelder			Utarb	Kontr	Godkjent	Rev. dato				
				Saksnr.							
 E136 Dombås - Vestnes Flatmark - Marstein Tverrprofiler Faseplan Bygging av vei langs Rauma ved N. Flatmark Reguleringsplan				Tegningsdato		26.09.2025					
				Bestiller		Harald Monsen					
				Produsert for		Nye Veier					
				Prosjektnummer		NV15E136FM					
				Arkivreferanse							
				Byggeværk nummer							
				Koordinatsystem		EUREF89 NTM Sone 7					
				Høydesystem		NN2000					
				Målestokk A1		1:150					
				Halv målestokk A3		1:300					
				Tegningsnummer/ revisjon		Y302					
				Utarbeidet av		Kontrollert av		Godkjent av		Konsulentarkiv	
				TI		TOV		LIS		2020033	

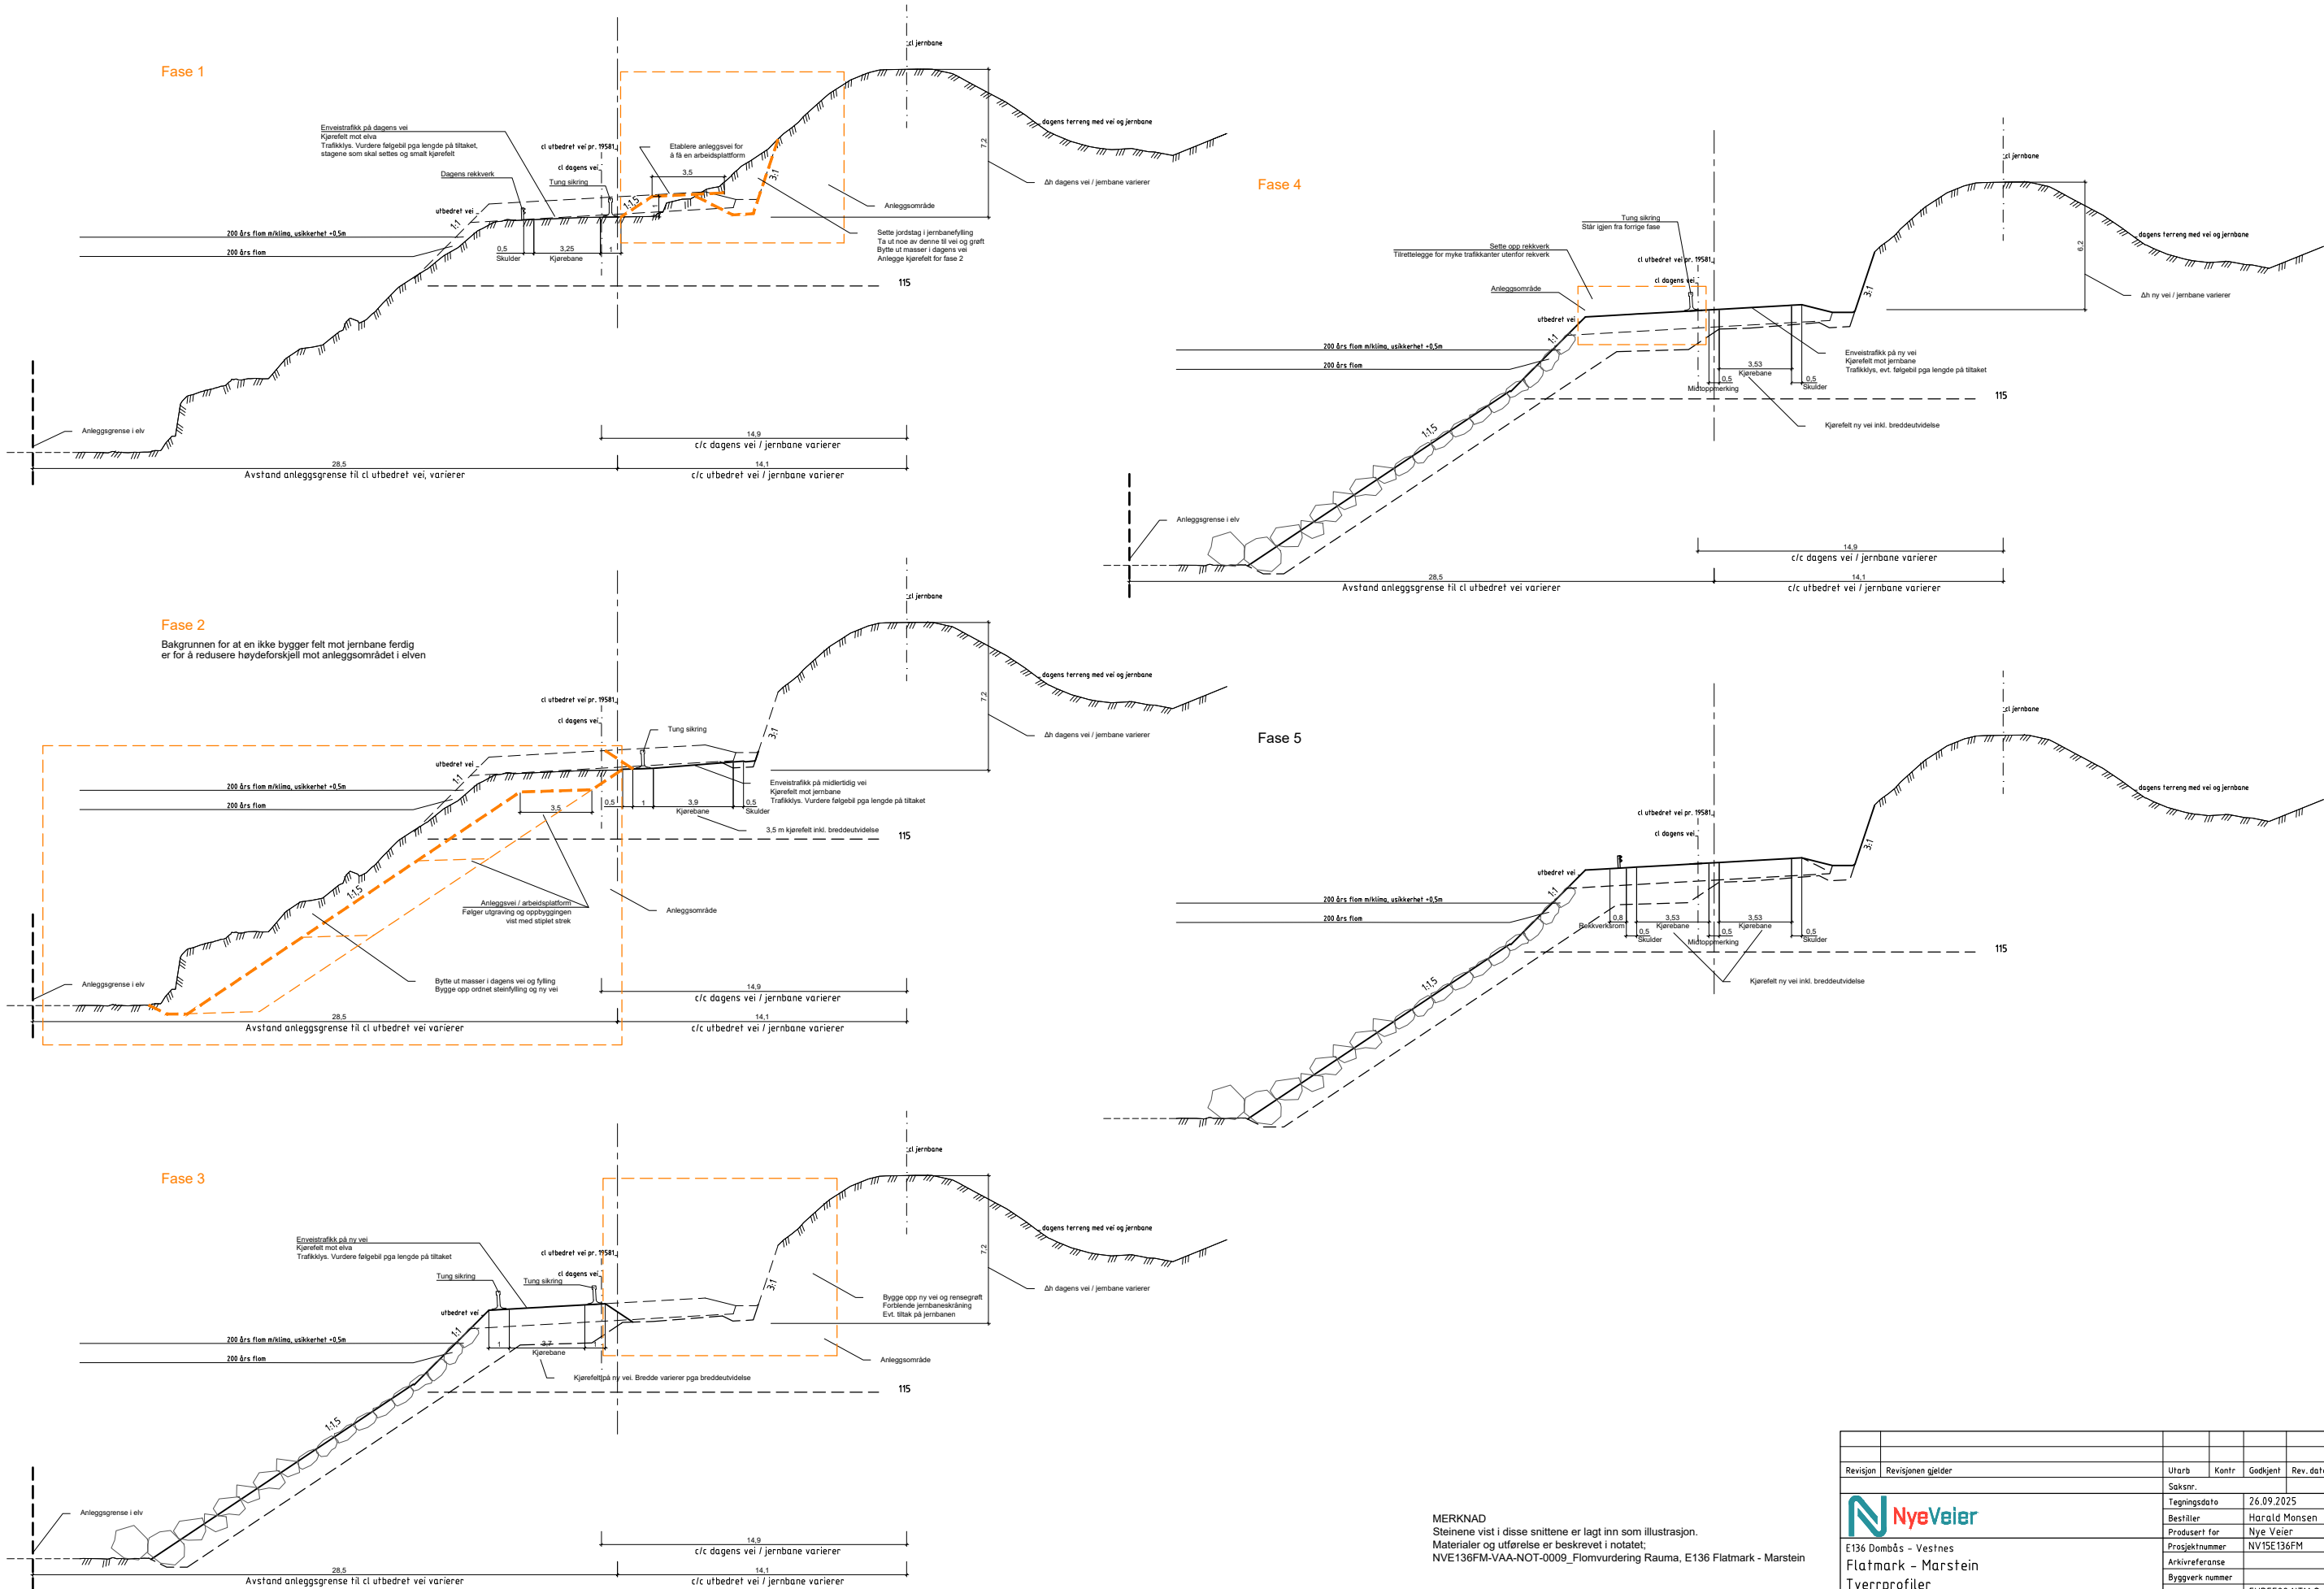

MERKNAD
Steinene vist i disse snittene er lagt inn som illustrasjon.
Materialer og utførelse er beskrevet i notatet;
NVE136FM-VAA-NOT-0009_Flomvurdering Rauma, E136 Flatmark - Marstein

Revisjon	Revisjonen gjelder	Utarb	Kontr	Godkjent	Rev. dato
 E136 Dombås - Vestnes Flatmark - Marstein Tverrprofiler Faseplan Bygging av vei langs Rauma ved Jetmundhølen Reguleringsplan		Saksnr.			
		Tegningsdato			
		Bestiller			
		Produsert for			
		Prosjektnummer			
		Arkivreferanse			
		Byggeværk nummer			
		Koordinatsystem			
		Høydesystem			
		Målestokk A1			
		Halv målestokk A3			
Utarbeidet av	Kontrollert av	Godkjent av	Konsulentarkiv		Tegningsnummer / revisjon
TI	TOV	LIS	2030033		Y303

