


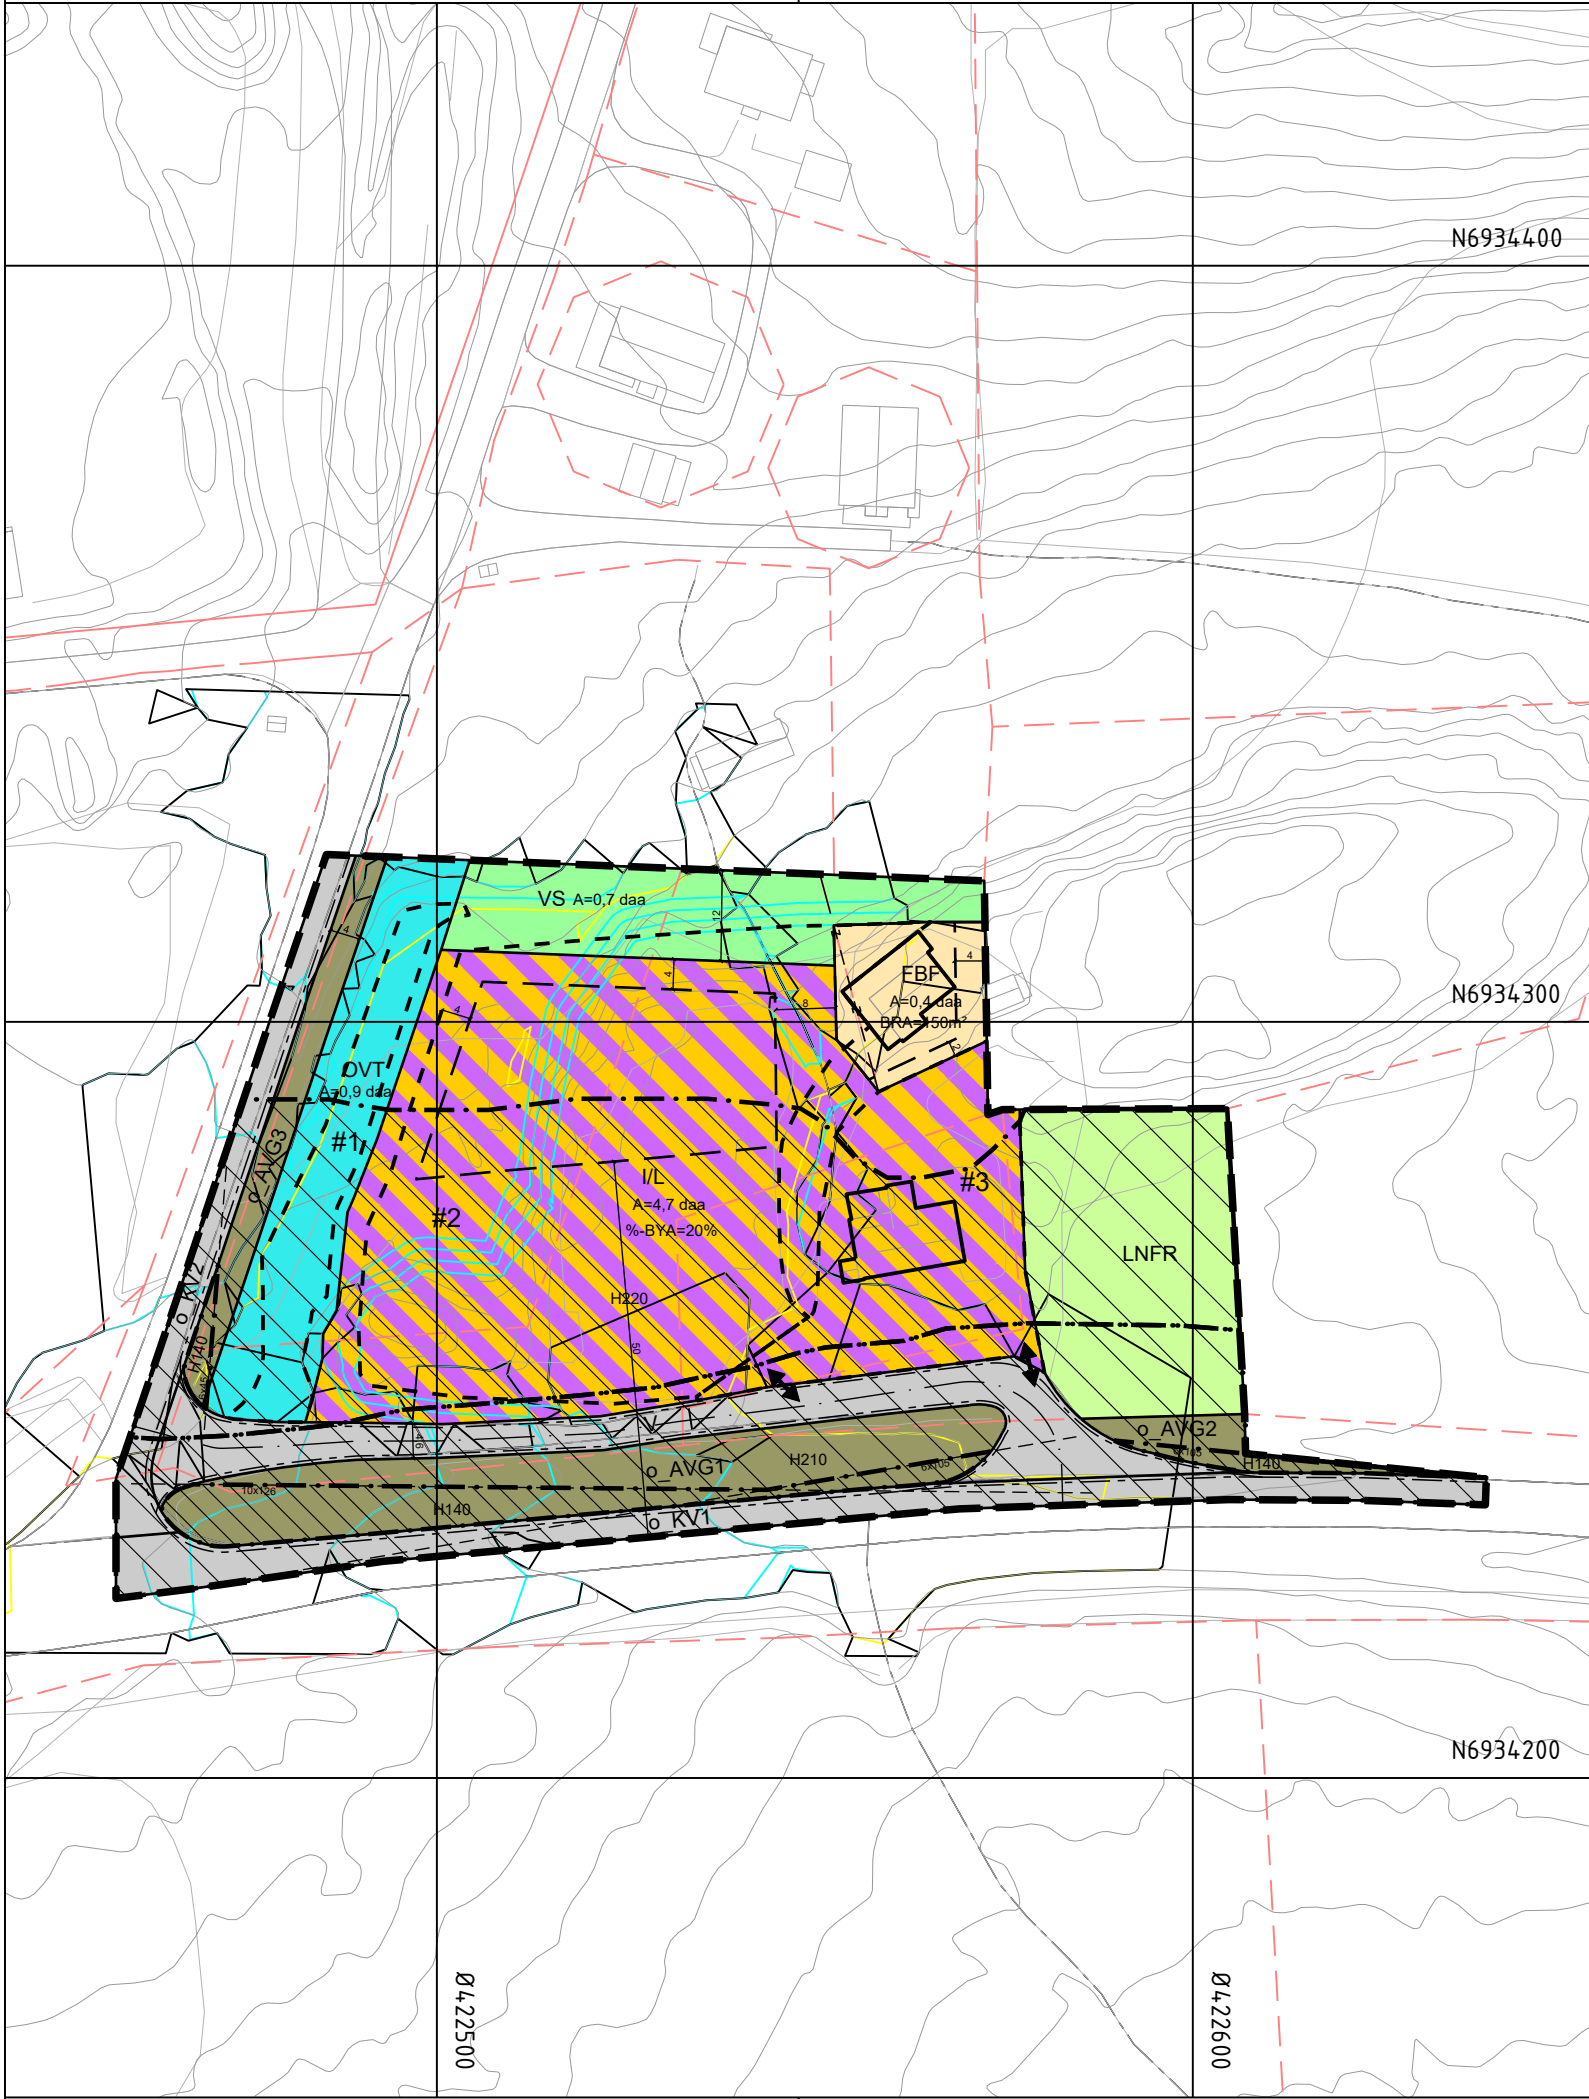

Tegnforklaring

Reguleringsplan PBL 2008

§12-5. Nr. 1 - Bebyggelse og anlegg

FBF

Fritidsbebyggelse-frittliggende (1121)

I/L

Industri/lager (1826)

§12-5. Nr. 2 - Samferdselsanlegg og teknisk infrastruktur

V

Veg (2010)

KV

Kjørveg (2011)

AVG

Annen veggrunn - grøntareal (2019)

§12-5. Nr. 3 - Grønnstruktur

VS

Vegetasjonsskjerm (3060)

OVT

Overvannstiltak (3100)

§12-5. Nr. 5 - Landbruks-, natur- og friluftsmål samt reindrift

LNFR

LNFR areal for nødvendige tiltak for landbruk og reindrift og gårdstilknyttet næringsvirksomhet basert på gårdens ressursgrunnlag (5100)

§12-6 - Hensynssoner

H140

Frisikt (140)

H210

Rød sone iht. T-1442 (210)

H220

Gul sone iht. T-1442 (220)

§12-7 - Bestemmelseområder

#

Utforming (1)

Linjesymbol

Plangrense

Formålgrense

Bestemmelsegrense

Grense for sikringssone

Grense for støysone

Eiendomsgrense som skal oppheves (1204)

Byggegrense (1211)

Bebyggelse som inngår i planen (1214)

Regulert senterlinje (1221)

Frisiktlinje (1222)

Regulert kant kjørebane (1223)

Måle og avstandslinje (1259)

Punktsymboler

Avkjørsel - både inn og utkjøring (1242)

Kartopplysninger

Kilde for basiskart: NoIS, FKB, Matrikkel

Dato for basiskart: 21.09.2023

Koordinatsystem: ETRS89.UTM-32N

Høydegrunnlag: NN2000

Ekvidistanse: 1m

Kartmålestokk: 1:1000

0

25

50m

N

Rauma kommune

Detaljregulering

Hovdemyra Øst

Med tilhørende reguleringsbestemmelser

Arealplan-ID: 1539_638603223

Forslagsstiller: VTG Anlegg AS

SAKSBEHANDLING ETTER PLAN- OG BYGNINGSLOVEN				SAKS-NR	DATO	SIGN
Dato	XXX	Revisjon	XXX			
Dato	XXX	Revisjon	XXX			
Dato	XXX	Revisjon	XXX			
Kommunestyret sitt vedtak						
Ny 2. gang behandling						
Offentlig ettersyn fra til						
2. gangs behandling						
Offentlig ettersyn fra til						
1. gangs behandling						
Kunngjøring av oppstart av planarbeid					25.09.2023	MaBRo
Oppstartsmøte...				20/05558	24.11.2020	JPV
PLANEN ER UTARBEIDET AV: Norconsult PLANKONSULENT				TEGNNR.	DATO	SIGN
				R20-2-07B	29.04.2025	MaBRo
Det bekreftes at planen er i samsvar med kommunestyrets vedtak av				BekreftDato	PLANSJEFFNAVN	
				Dato	Plansjef	