

TEIKNFORKLARING

Bygningar og anlegg (PBL2008 §12-5 NR.1)

- BF Bustader - frittliggjande småhus
- BK Bustader - konsentrert småhus
- LEK Leikeplass

Samferdselsanlegg og teknisk infrastruktur (PBL2008 §12-5 NR.2)

- V Veg
- FO Fortau
- AVT Annan veggrunn - tekniske anlegg

Grøntstruktur (PBL2008 §12-5 NR.3)

- TD Turdrag

Omsynsoner (PBL2008 §12-6)

- H20 Faresone - Flomfare
- H140 Sikringsone - Frisikt

Juridiske linjer og punkt PBL2008


- - - - - Sikringsonegrense

Felles for PBL 1985 og 2008

- - - - - Planen si avgrensing
- - - - - Faresonegrense
- - - - - Formålsgrense
- - - - - Regulert tomtegrense
- - - - - Byggjegrænse
- - - - - Regulert senterlinje
- - - - - Frisiktslinje
- - - - - Målelinje/avstandslinje

Kartopplysningar:

Kartmålestokk 1:1000 Kjelde basiskart FKB Rauma kommune
 Ekvdistanse 1 m Høgdegrunnlag NN2000
 Koordinatsystem: UTM sone 32/ Euref89 Dato basiskart 30.11.2021

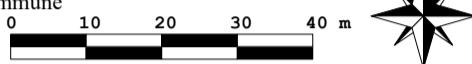

DETALJPLAN ETTER PBL 2008 Holan II

Rauma kommune MED TILHØYRANDE REGULERINGSFØRESSEGNER Arealplan-ID 632005721

SAKSHANDSAMING IFLG. PLAN- OG BYGNINGSLOVEN SAKS-NR. DATO SIGN.

Revisjon

Kommunestyret sitt vedtak jamfør pbl §12-12:

2. gongs offentlig ettersyn fråtil

3. gongs politisk handsaming

Offentlig ettersyn fratil


2. gongs politisk handsaming

1. gongs politisk handsaming

Kunngjering av oppstart av planarbeidet 30.11.2021

Oppstartsmøte 22.11.2021

PLANEN ER UTARBEID AV: Plankartdato 11.11.2022 Revisjonsnr 2 Rev. dato 23.11.2022 SAKSBEH.

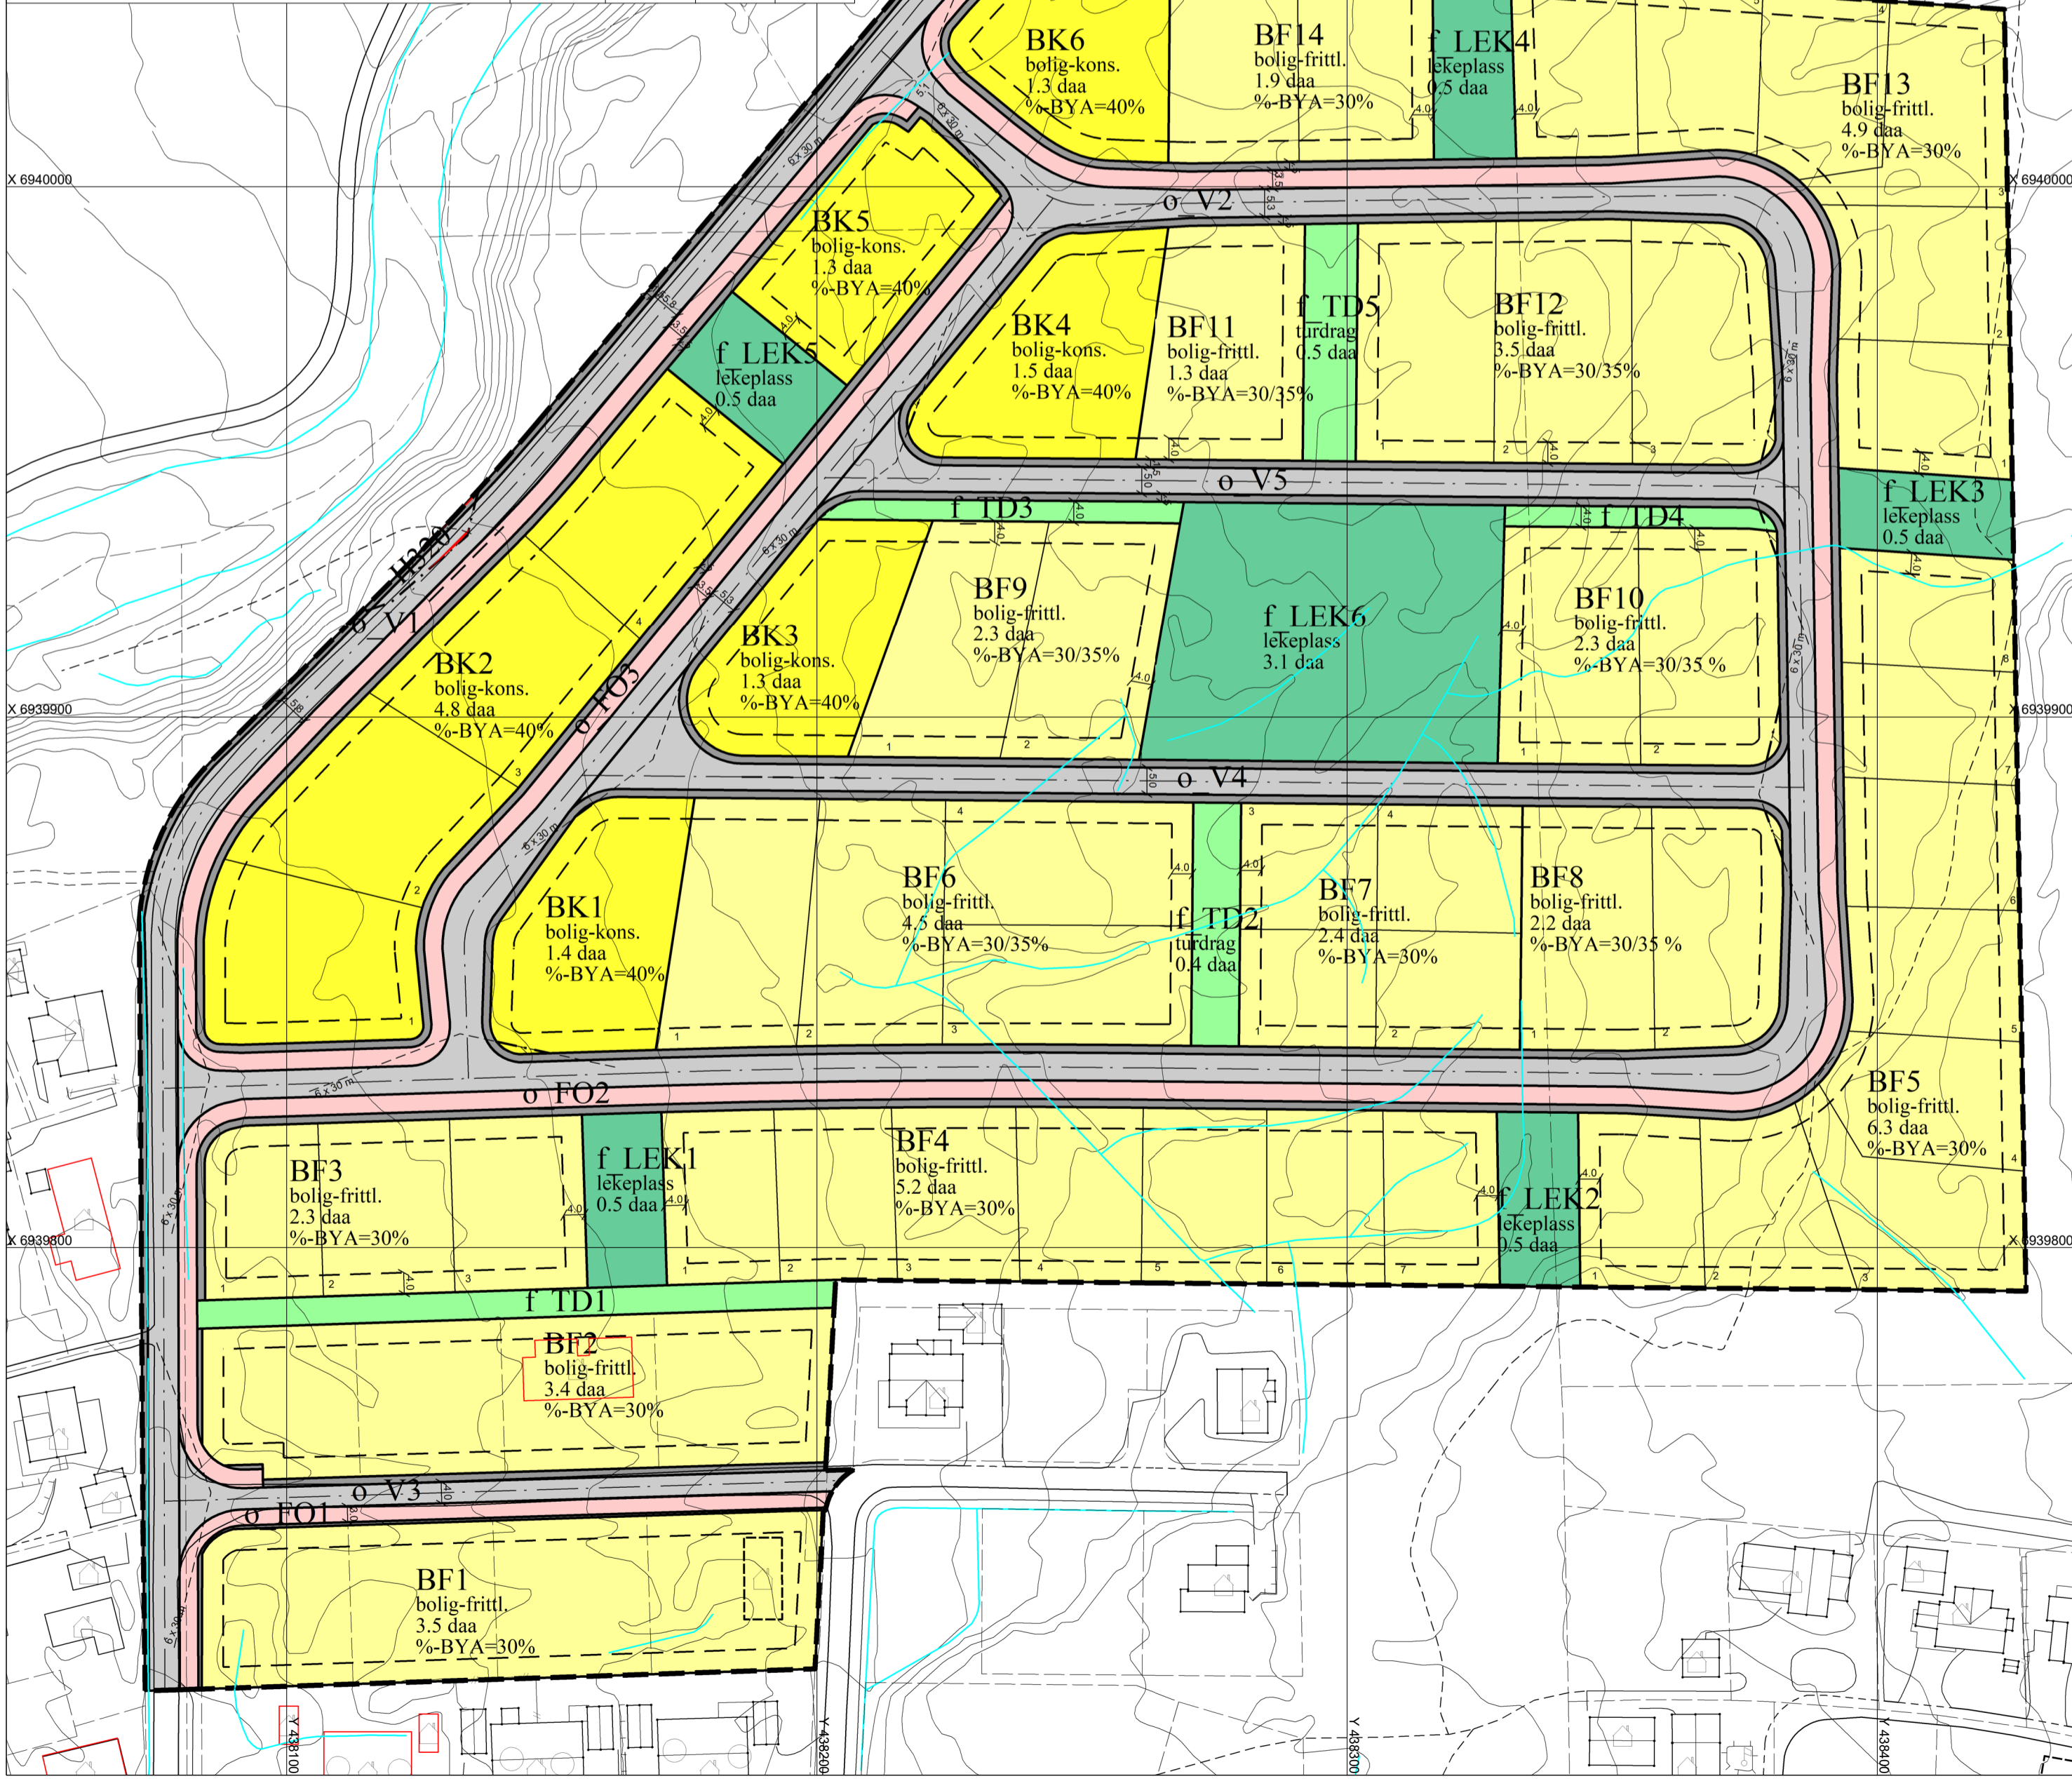

X 6940000

X 6939900

X 6939800

X 6940200

X 6940100

X 6940000

X 6939900

X 6939800

