

Prosjekt: E136 Dombås – Vestnes

Delprosjekt: Flatmark – Marstein

Rauma kommune

TEKNISKE DATA

Fra – til profil: 18950 – 26600
 Dimensjoneringsklasse: H1
 Fartsgrense: 80 km/t
 Trafikkgrunnlag (ÅDT): 2500 år 2048



Foto: PlanAAV / Grindaker

E136 Dombås - Vestnes

Flatmark - Marstein



Tegningsliste A002

Dato: 29.09.2025

Tegning	Tittel	Dato	Rev.	Rev.dato	Målestokk (A1)	Merknader
A	Innledning					
A001	Forside	29.09.2025				
A002	Tegningsliste	29.09.2025				
B	Oversikt - plan og profil					
B101	Plan og profiltegning Alt1	22.08.2025			1:5000	
B102	Plan og profiltegning Alt1	22.08.2025			1:5000	
B103	Plan og profiltegning Alt1	22.08.2025			1:5000	
B203	Plan og profiltegning Alt2	22.08.2025			1:5000	
C	Plan og profil vei					
C101	Plan og profiltegning. Veimodell 10000 Alt1. Profil 18950 - 19000	26.09.2025			1:1000 / 1:200	
C102	Plan og profiltegning. Veimodell 10000 Alt1. Profil 19000 - 19750	26.09.2025			1:1000 / 1:200	
C103	Plan og profiltegning. Veimodell 10000 Alt1. Profil 19750 - 20500	26.09.2025			1:1000 / 1:200	
C104	Plan og profiltegning. Veimodell 10000 Alt1. Profil 20500 - 21250	26.09.2025			1:1000 / 1:200	
C105	Plan og profiltegning. Veimodell 10000 Alt1. Profil 21250 - 22000	26.09.2025			1:1000 / 1:200	
C106	Plan og profiltegning. Veimodell 10000 Alt1. Profil 22000 - 22750	26.09.2025			1:1000 / 1:200	
C107	Plan og profiltegning. Veimodell 10000 Alt1. Profil 22750 - 23500	26.09.2025			1:1000 / 1:200	
C108	Plan og profiltegning. Veimodell 10000 Alt1. Profil 23500 - 24250	26.09.2025			1:1000 / 1:200	
C109	Plan og profiltegning. Veimodell 10000 Alt1. Profil 24250 - 25000	26.09.2025			1:1000 / 1:200	
C110	Plan og profiltegning. Veimodell 10000 Alt1. Profil 25000 - 25750	26.09.2025			1:1000 / 1:200	
C111	Plan og profiltegning. Veimodell 10000 Alt1. Profil 25750 - 26420	26.09.2025			1:1000 / 1:200	
C208	Plan og profiltegning. Veimodell 10000 Alt2. Profil 23500 - 24250	26.09.2025			1:1000 / 1:200	
C209	Plan og profiltegning. Veimodell 10000 Alt2. Profil 24250 - 25000	26.09.2025			1:1000 / 1:200	
C210	Plan og profiltegning. Veimodell 10000 Alt2. Profil 25000 - 25750	26.09.2025			1:1000 / 1:200	
C211	Plan og profiltegning. Veimodell 10000 Alt2. Profil 25750 - 26500	26.09.2025			1:1000 / 1:200	
C212	Plan og profiltegning. Veimodell 10000 Alt2. Profil 26500 - 26610	26.09.2025			1:1000 / 1:200	
C	Plan og profil jernbane					
C901	Plan og profiltegning. Eksisterende spor. Km 432.250 - 433.000	27.06.2025			1:500 / 1:100	
D	Plan og profil					
D101	Profiltegning. Veimodell Alt1. 61300, 63100, 63200	27.06.2025			1:1000 / 1:200	
D102	Profiltegning. Veimodell Alt1. 64100, 64200, 64300, 64400, 83200	27.06.2025			1:1000 / 1:200	
D103	Profiltegning. Veimodell Alt1. 66100, 74100	27.06.2025			1:1000 / 1:200	
D104	Profiltegning. Veimodell Alt1. 68100, 69300, 69400, 69500, 69600	22.08.2025			1:1000 / 1:200	
D201	Profiltegning. Veimodell Alt2. 27200, 88100, 29100, 29200	27.06.2025			1:1000 / 1:200	
F	Normalprofiler					
F001	Overbygning. Veimodell 10000 Alt1 og Alt2	27.06.2025			1:10	
F101	Normalprofil. Veimodell 10000 Alt1	26.09.2025			1:50	
F102	Normalprofil. Veimodell 10000 Alt1 og Alt2	27.06.2025			1:50	
F103	Normalprofil. Veimodell 10000 Alt1	27.06.2025			1:50	
F201	Normalprofil. Veimodell 10000 Alt2	27.06.2025			1:50	
H	VA					
H101	Plantegning. Situasjonsplan eksisterende VA Alt1. Profil 19100 - 19450	27.06.2025			1:500	
H102	Plantegning. Situasjonsplan eksisterende VA Alt1. Profil 20050 - 20400	27.06.2025			1:500	
H103	Plantegning. Situasjonsplan eksisterende VA Alt1. Profil 20900 - 21250	27.06.2025			1:500	

E136 Dombås - Vestnes

Flatmark - Marstein



Tegningsliste A002

Dato: 29.09.2025

Tegning	Tittel	Dato	Rev.	Rev.dato	Målestokk (A1)	Merknader
H104	Plantegning. Situasjonsplan eksisterende VA Alt1. Profil 23550 - 23900	27.06.2025			1:500	
H105	Plantegning. Situasjonsplan eksisterende VA Alt1. Profil 24750 - 25100	27.06.2025			1:500	
H106	Plantegning. Situasjonsplan eksisterende VA Alt1. Profil 25450 - 25800	27.06.2025			1:500	
H107	Plantegning. Situasjonsplan eksisterende VA Alt1. Profil 25950 - 26300	27.06.2025			1:500	
H205	Plantegning. Situasjonsplan eksisterende VA Alt2. Profil 24750 - 25100	27.06.2025			1:500	
H206	Plantegning. Situasjonsplan eksisterende VA Alt2. Profil 25300 - 25500	27.06.2025			1:500	
H207	Plantegning. Situasjonsplan eksisterende VA Alt2. Profil 25750 - 26100	27.06.2025			1:500	
IN	Elektro					
IN101	Plantegning. Kabel og belysningsanlegg Alt1. Profil 18950 - 19000	27.06.2025			1:1000	
IN102	Plantegning. Kabel og belysningsanlegg Alt1. Profil 19000 - 19750	27.06.2025			1:1000	
IN103	Plantegning. Kabel og belysningsanlegg Alt1. Profil 19750 - 20500	27.06.2025			1:1000	
IN104	Plantegning. Kabel og belysningsanlegg Alt1. Profil 20500 - 21250	27.06.2025			1:1000	
IN105	Plantegning. Kabel og belysningsanlegg Alt1. Profil 21250 - 22000	27.06.2025			1:1000	
IN106	Plantegning. Kabel og belysningsanlegg Alt1. Profil 22000 - 22750	27.06.2025			1:1000	
IN107	Plantegning. Kabel og belysningsanlegg Alt1. Profil 22750 - 23500	27.06.2025			1:1000	
IN108	Plantegning. Kabel og belysningsanlegg Alt1. Profil 23500 - 24250	27.06.2025			1:1000	
IN109	Plantegning. Kabel og belysningsanlegg Alt1. Profil 24250 - 25000	27.06.2025			1:1000	
IN110	Plantegning. Kabel og belysningsanlegg Alt1. Profil 25000 - 25750	27.06.2025			1:1000	
IN111	Plantegning. Kabel og belysningsanlegg Alt1. Profil 25750 - 26420	27.06.2025			1:1000	
IN112	Plantegning. Kabel og belysningsanlegg Alt1.	27.06.2025			1:1000	
IN209	Plantegning. Kabel og belysningsanlegg Alt2. Profil 24250 - 25000	27.06.2025			1:1000	
IN210	Plantegning. Kabel og belysningsanlegg Alt2. Profil 25000 - 25750	27.06.2025			1:1000	
IN211	Plantegning. Kabel og belysningsanlegg Alt2. Profil 25750 - 26500	27.06.2025			1:1000	
IN212	Plantegning. Kabel og belysningsanlegg Alt2. Profil 26500 - 26610	27.06.2025			1:1000	
X	Støy					
X001	Støysonekart. For 0-alternativ. Beregnet støysoner 4 m over terreng	29.09.2025			1:5000	
X002	Støysonekart. For 0-alternativ. Beregnet støysoner 1,5 m over terreng	29.09.2025			1:5000	
X003	Støysonekart. For 0-alternativ. Beregnet støysoner 4 m over terreng	29.09.2025			1:5000	
X004	Støysonekart. For 0-alternativ. Beregnet støysoner 1,5 m over terreng	29.09.2025			1:5000	
X005	Støysonekart. For 0-alternativ. Beregnet støysoner 4 m over terreng.	29.09.2025			1:5000	
X006	Støysonekart. For 0-alternativ. Beregnet støysoner 1,5 m over terreng.	29.09.2025			1:5000	
X101	Støysonekart Alt1. Beregnet støysoner 4 m over terreng	29.09.2025			1:5000	
X102	Støysonekart Alt1. Beregnet støysoner 1,5 m over terreng	29.09.2025			1:5000	
X103	Støysonekart Alt1. Beregnet støysoner 4 m over terreng	29.09.2025			1:5000	
X104	Støysonekart Alt1. Beregnet støysoner 1,5 m over terreng	29.09.2025			1:5000	
X105	Støysonekart Alt1. Beregnet støysoner 4 m over terreng	29.09.2025			1:5000	
X106	Støysonekart Alt1. Beregnet støysoner 1,5 m over terreng	29.09.2025			1:5000	
X201	Støysonekart Alt2. Beregnet støysoner 4 m over terreng	29.09.2025			1:5000	
X202	Støysonekart Alt2. Beregnet støysoner 1,5 m over terreng	29.09.2025			1:5000	
X203	Støysonekart Alt2. Beregnet støysoner 4 m over terreng	29.09.2025			1:5000	
X204	Støysonekart Alt2. Beregnet støysoner 1,5 m over terreng	29.09.2025			1:5000	
X205	Støysonekart Alt2. Beregnet støysoner 4 m over terreng	29.09.2025			1:5000	
X206	Støysonekart Alt2. Beregnet støysoner 1,5 m over terreng	29.09.2025			1:5000	
X301	Støysonekart. Dagens situasjon. Beregnet støysoner 4 m over terreng	29.09.2025			1:5000	
X302	Støysonekart. Dagens situasjon. Beregnet støysoner 1,5 m over terreng	29.09.2025			1:5000	
X303	Støysonekart. Dagens situasjon. Beregnet støysoner 4 m over terreng	29.09.2025			1:5000	
X304	Støysonekart. Dagens situasjon. Beregnet støysoner 1,5 m over terreng	29.09.2025			1:5000	
X305	Støysonekart. Dagens situasjon. Beregnet støysoner 4 m over terreng	29.09.2025			1:5000	
X306	Støysonekart. Dagens situasjon. Beregnet støysoner 1,5 m over terreng	29.09.2025			1:5000	

E136 Dombås - Vestnes


Flatmark - Marstein







Tegningsliste A002



Dato: 29.09.2025



Tegning	Tittel	Dato	Rev.	Rev.dato	Målestokk (A1)	Merknader
Y	Faseplaner					
Y101	Plantegning. Faseplan, forberedende arbeider og fase 1. Rangåbrua	22.08.2025			1:1500	
Y102	Plantegning. Faseplan, fase 2. Rangåbrua	22.08.2025			1:1500	
Y103	Plantegning. Faseplan, forberedende arbeider og fase 1. Bygging av vei langs Rauma ved N. Flatmark	26.09.2025			1:1500	
Y104	Plantegning. Faseplan, fase 2 og 3. Bygging av vei langs Rauma ved N. Flatmark	26.09.2025			1:1500	
Y105	Plantegning. Faseplan, fase 4. Bygging av vei langs Rauma ved N. Flatmark	26.09.2025			1:1500	
Y106	Plantegning. Faseplan, forberedende arbeider og fase 1. Bygging av vei langs Rauma ved Jetmundhølen	26.09.2025			1:1500	
Y107	Plantegning. Faseplan, fase 2 og 3. Bygging av vei langs Rauma ved Jetmundhølen	26.09.2025			1:1500	
Y108	Plantegning. Faseplan, fase 4 og 5. Bygging av vei langs Rauma ved Jetmundhølen	26.09.2025			1:1500	
Y109	Plantegning. Faseplan, forberedende arbeider og fase 1. Jernbanekryssing Skirimoen	22.08.2025			1:1500	
Y110	Plantegning. Faseplan, fase 2 og 3. Jernbanekryssing Skirimoen	22.08.2025			1:1500	
Y111	Plantegning. Faseplan, fase 4. Jernbanekryssing Skirimoen	22.08.2025			1:1500	
Y112	Plantegning. Faseplan, forberedende arbeider og fase 1. Mongebrua	22.08.2025			1:1500	
Y113	Plantegning. Faseplan, fase 2 og 3. Mongebrua	22.08.2025			1:1500	
Y302	Tverrprofiler. Faseplan. N. Flatmark	26.09.2025			1:150	
Y303	Tverrprofiler. Faseplan. Jetmundhølen	26.09.2025			1:150	

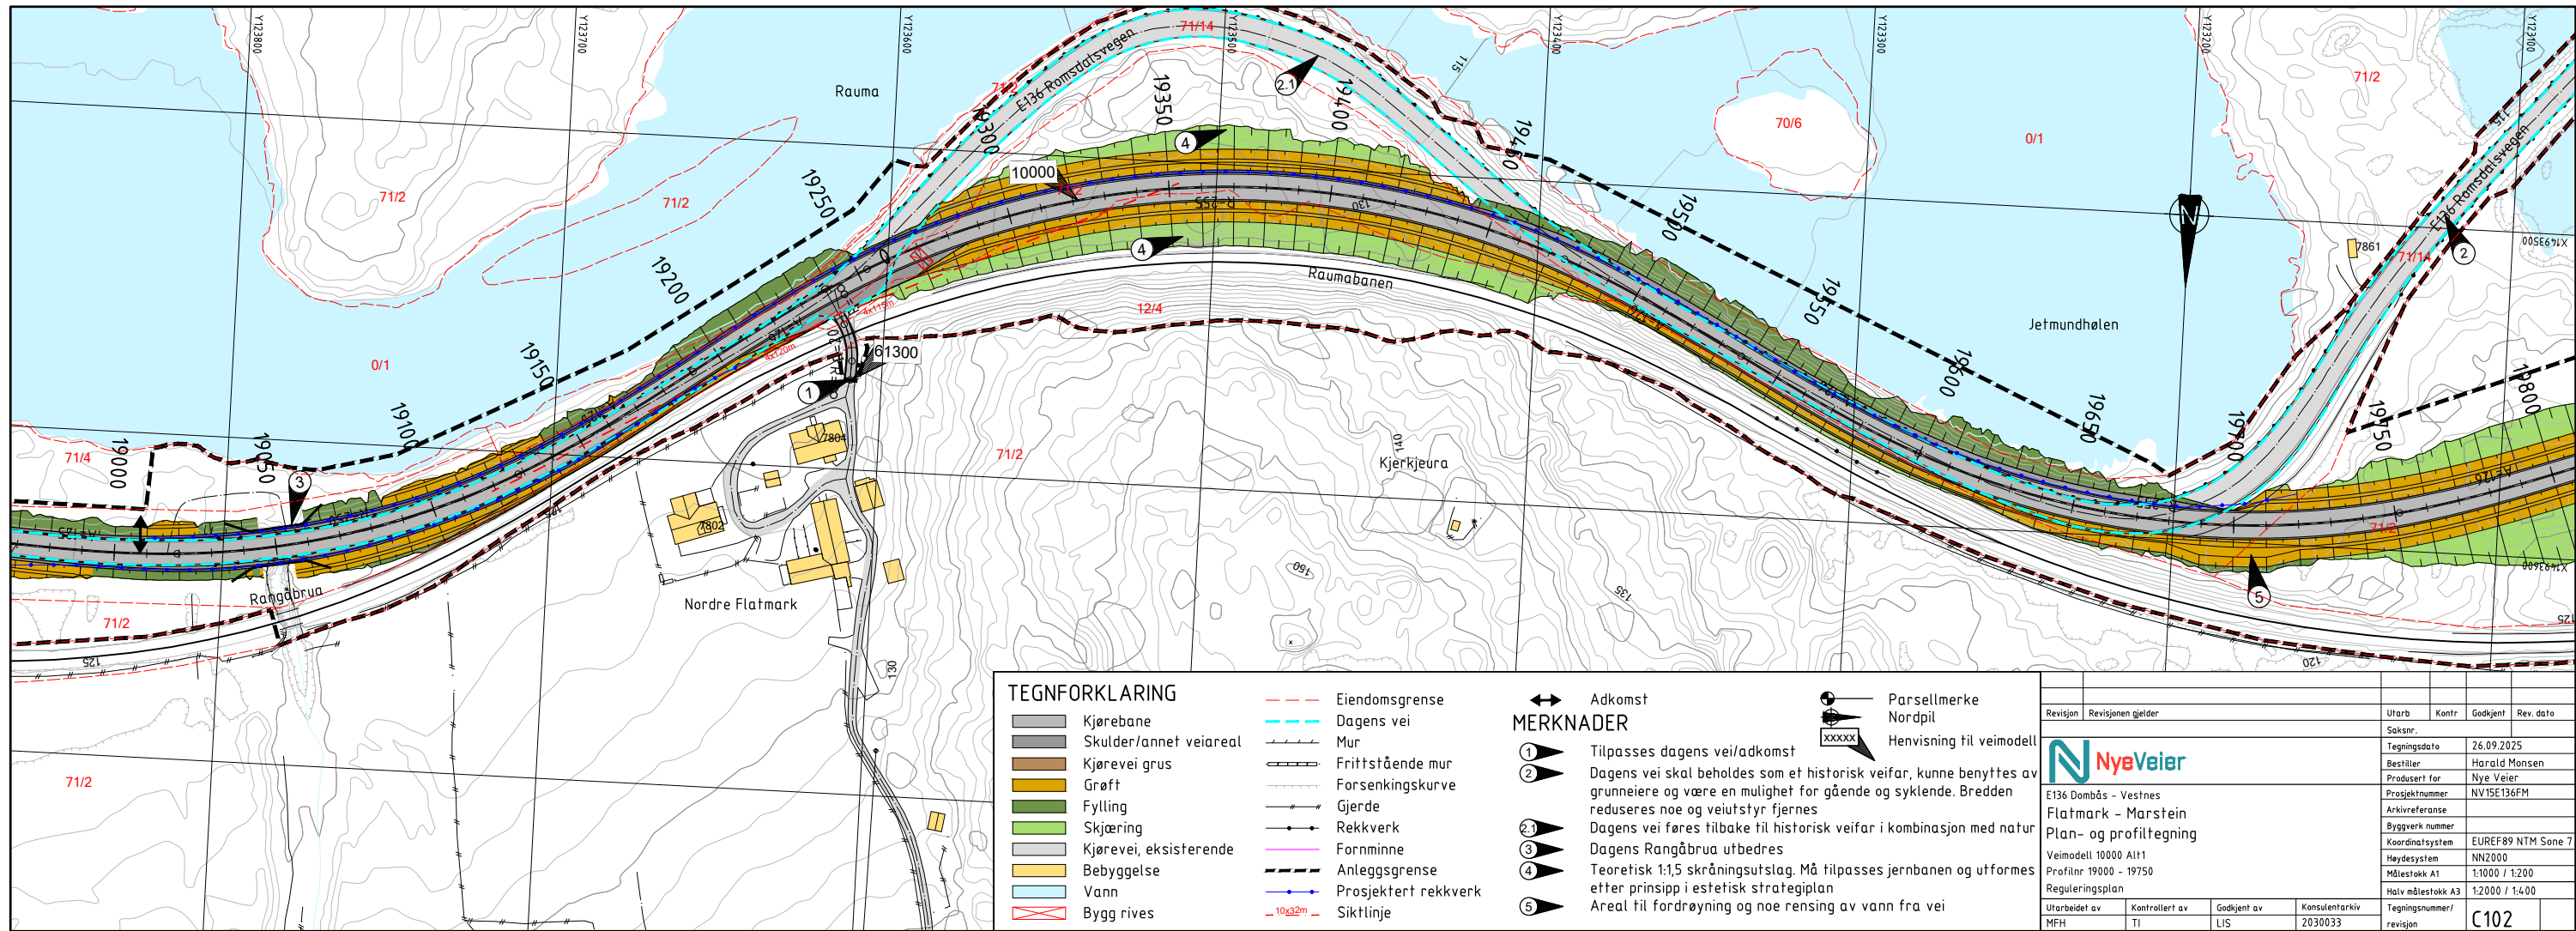

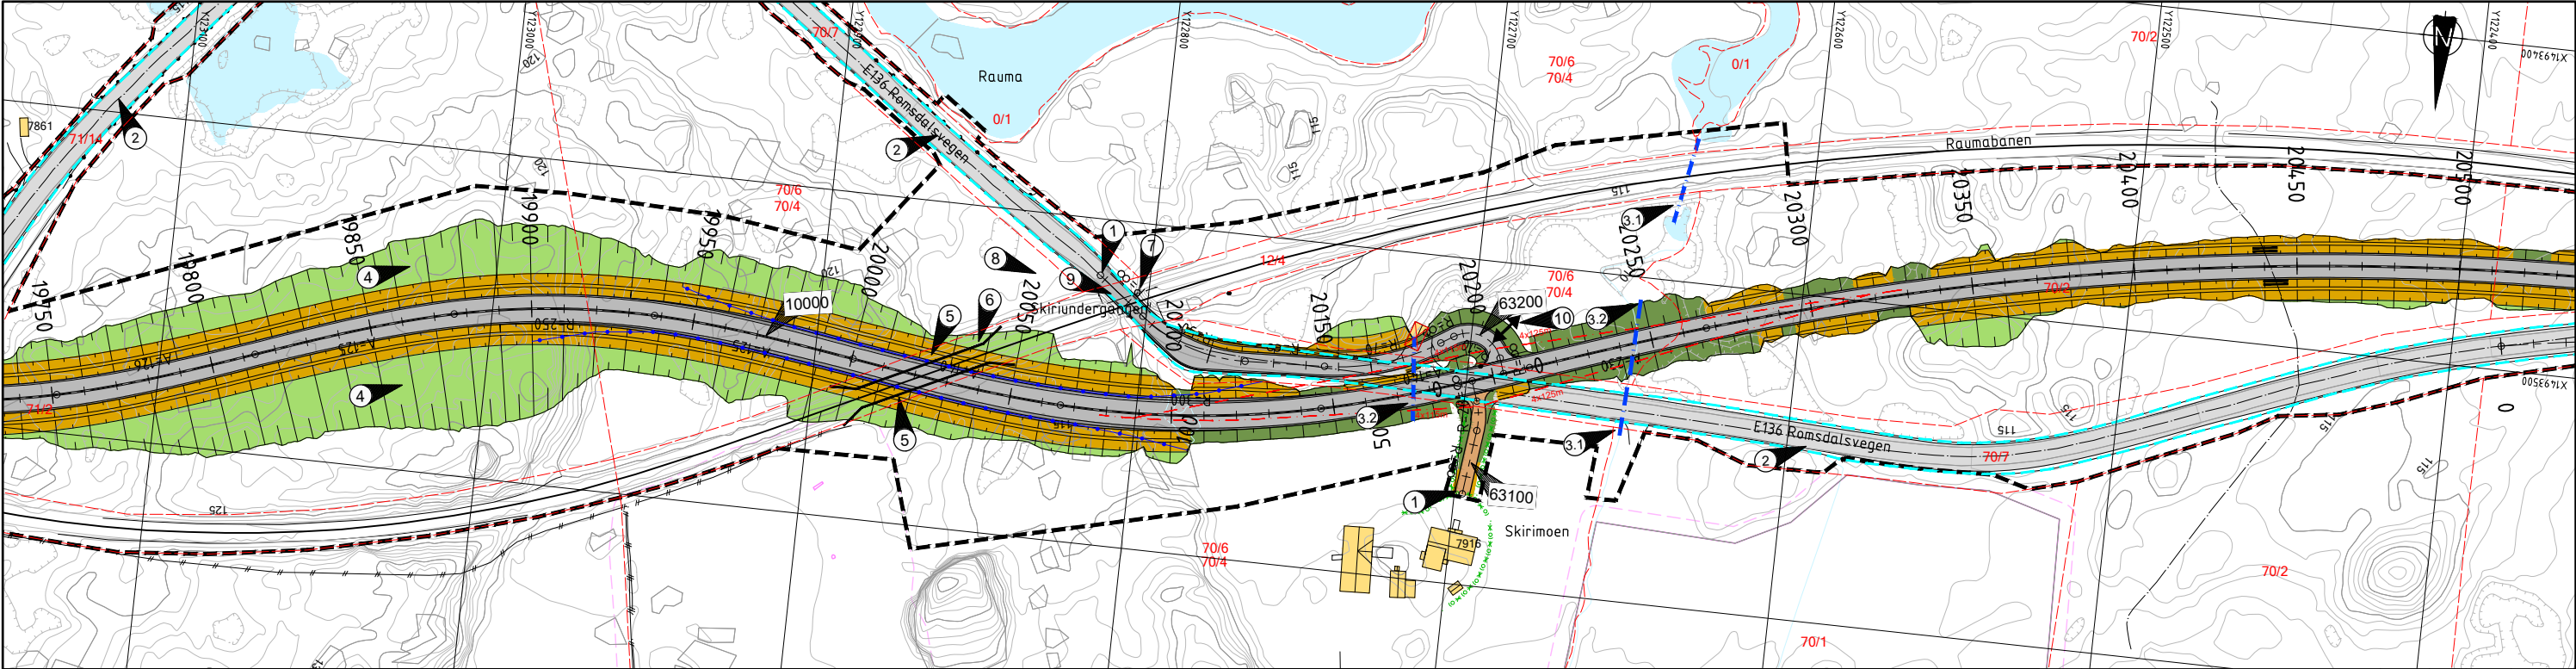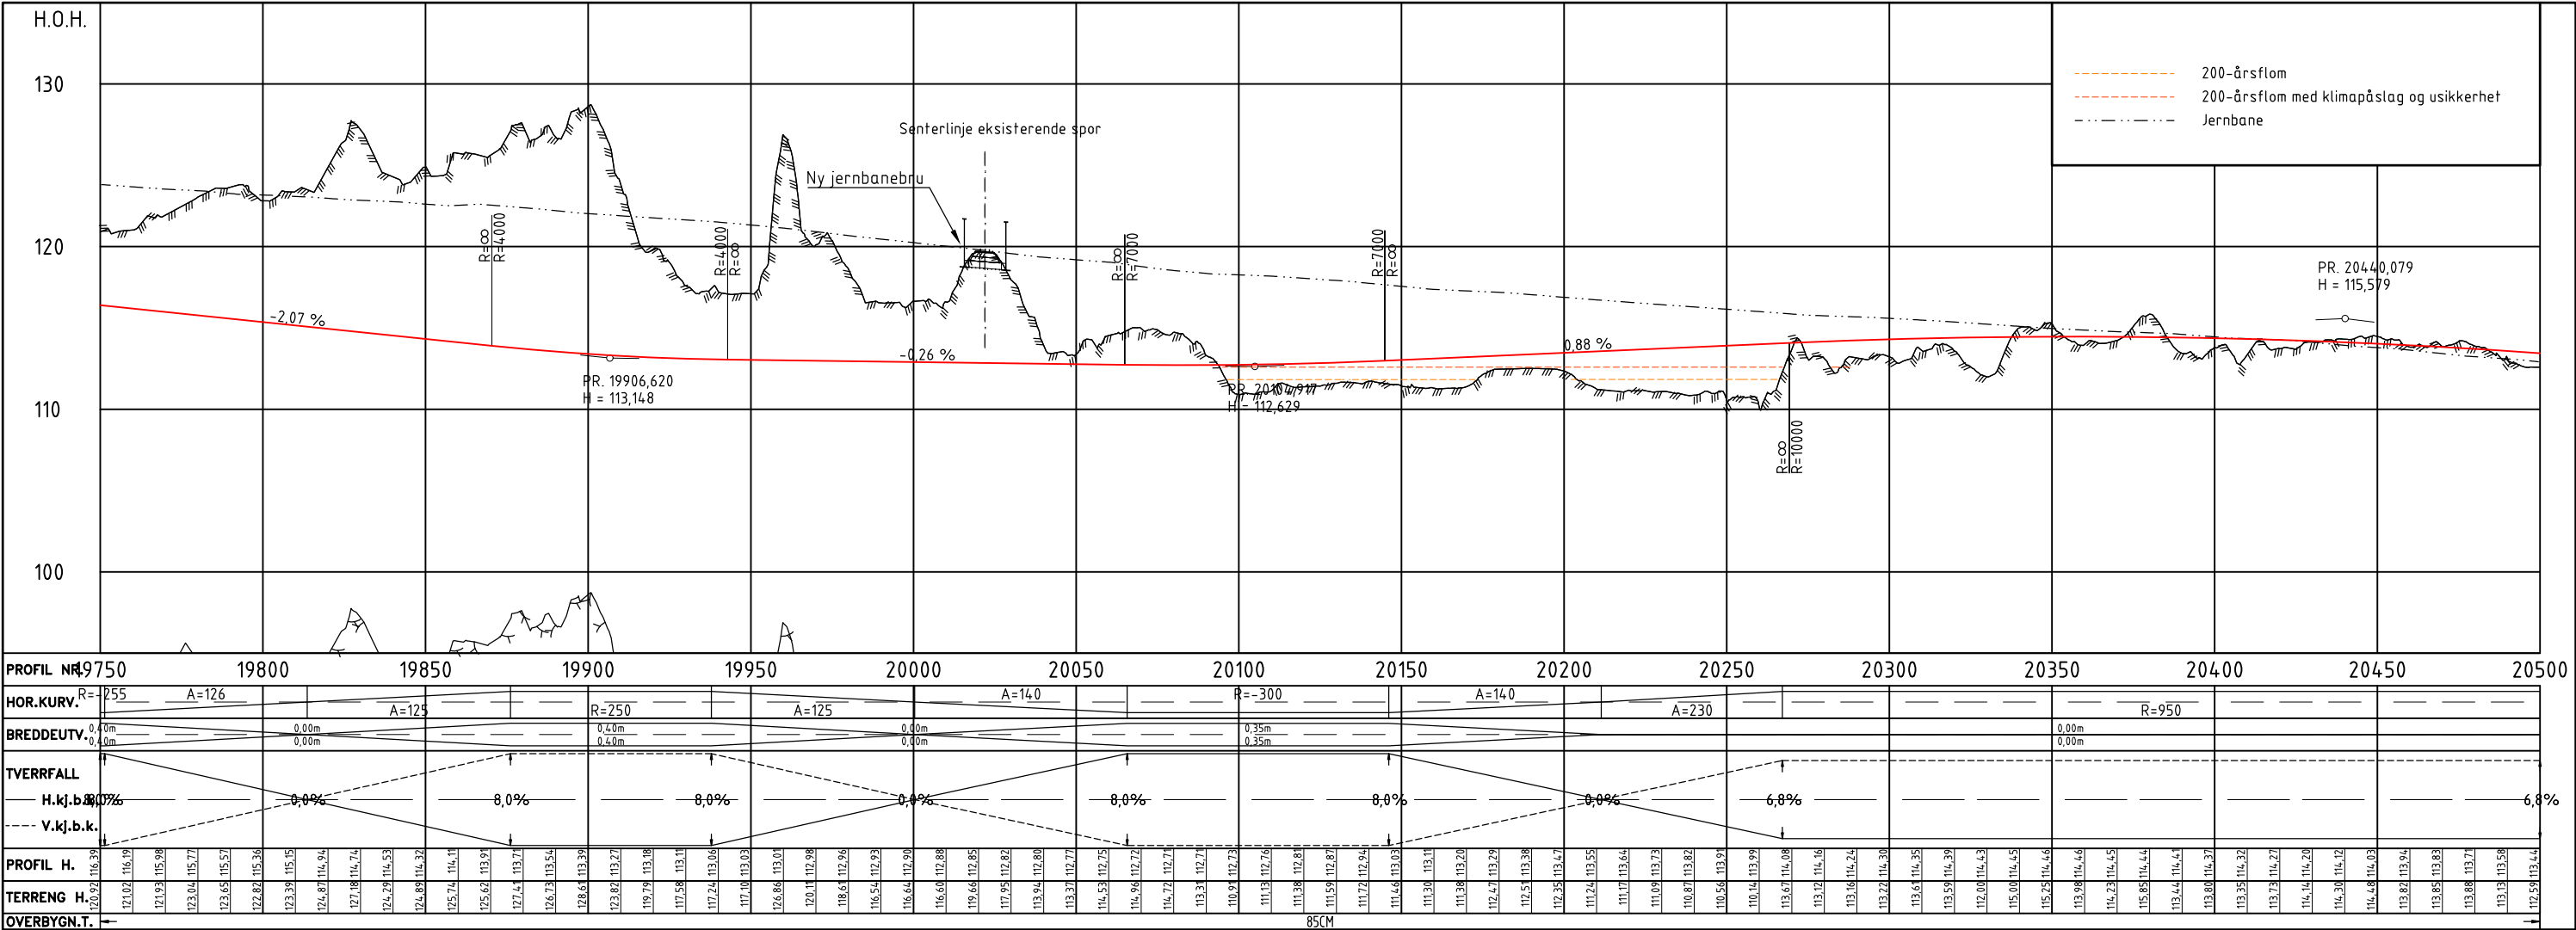

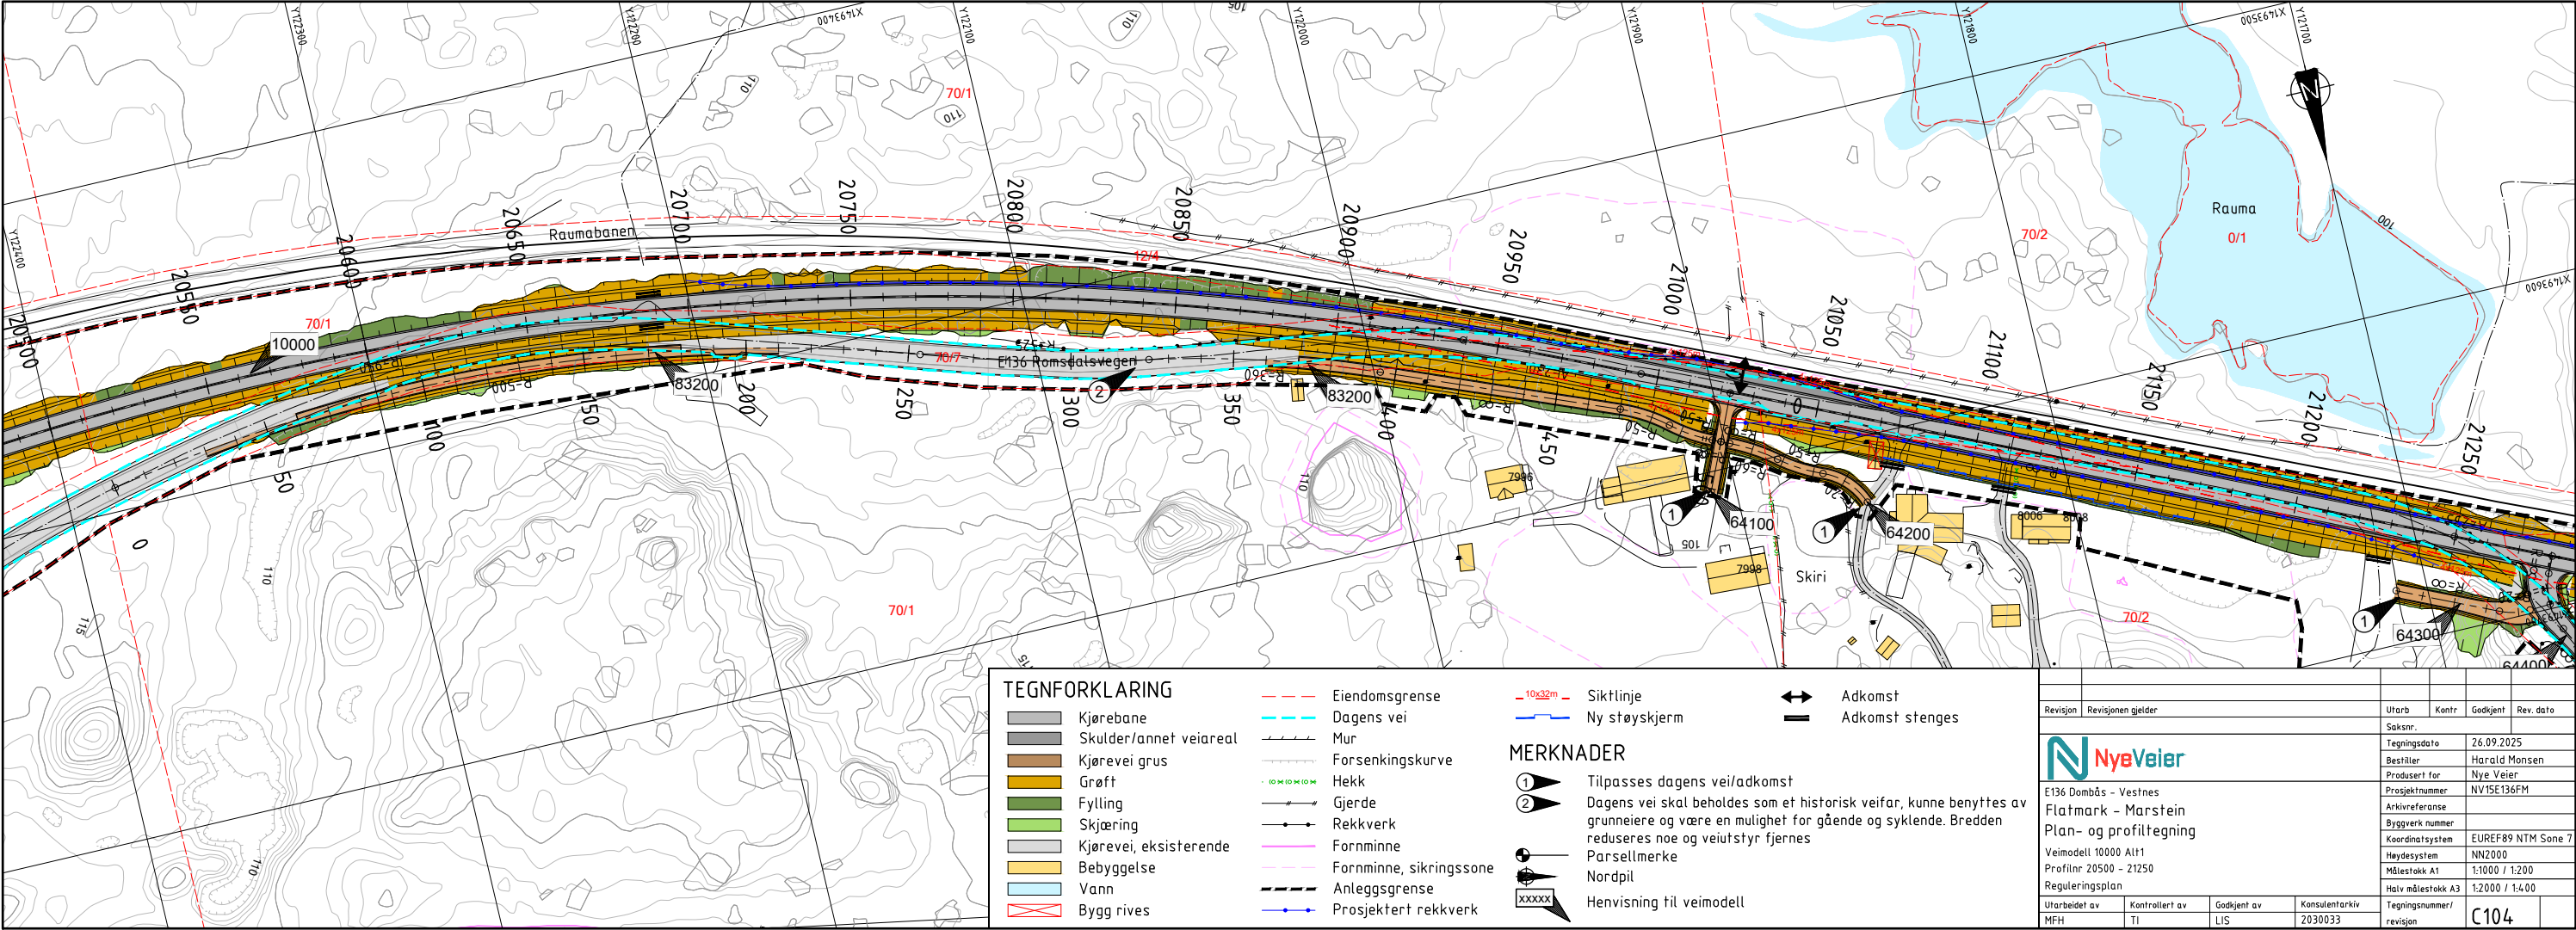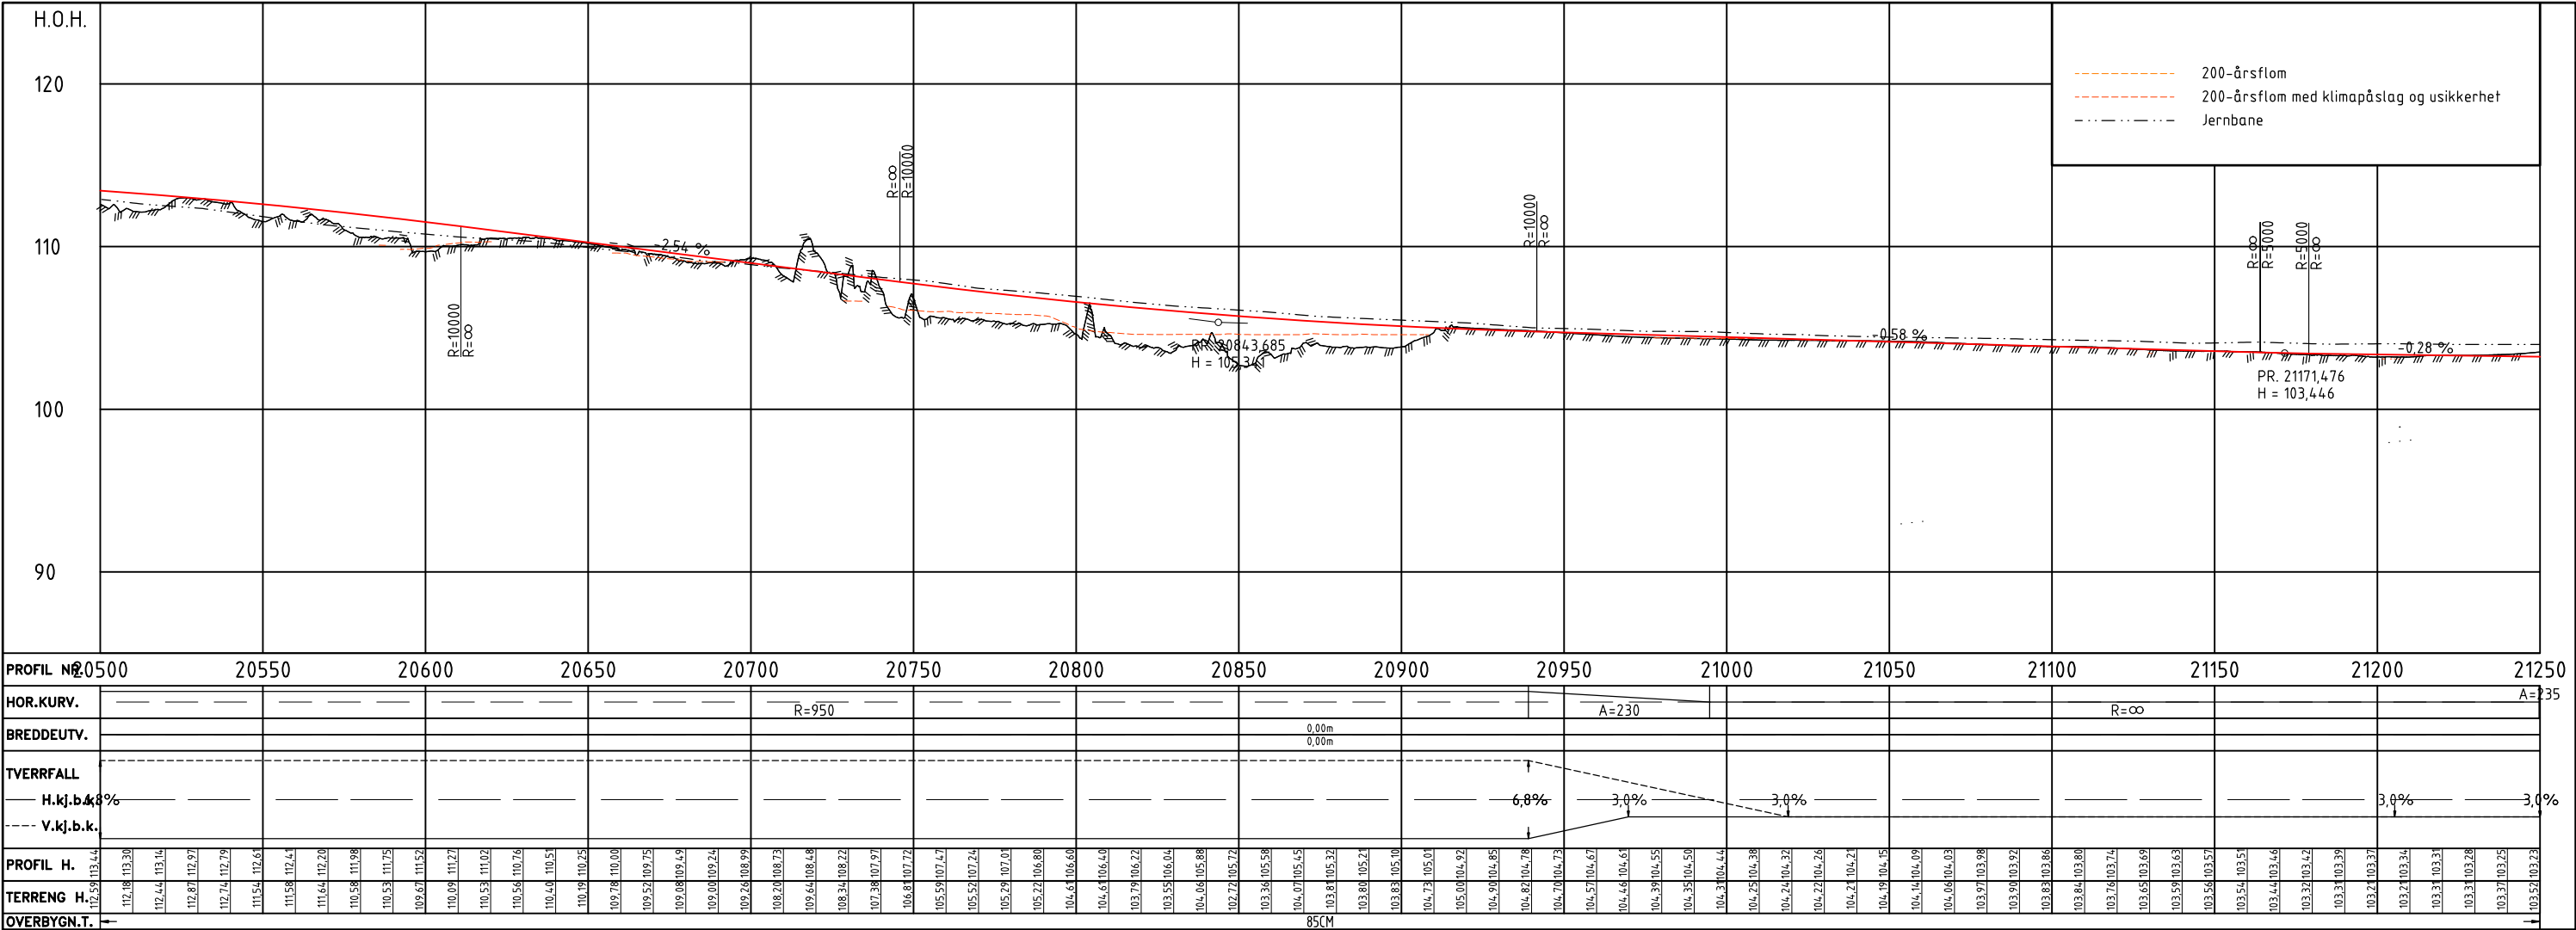

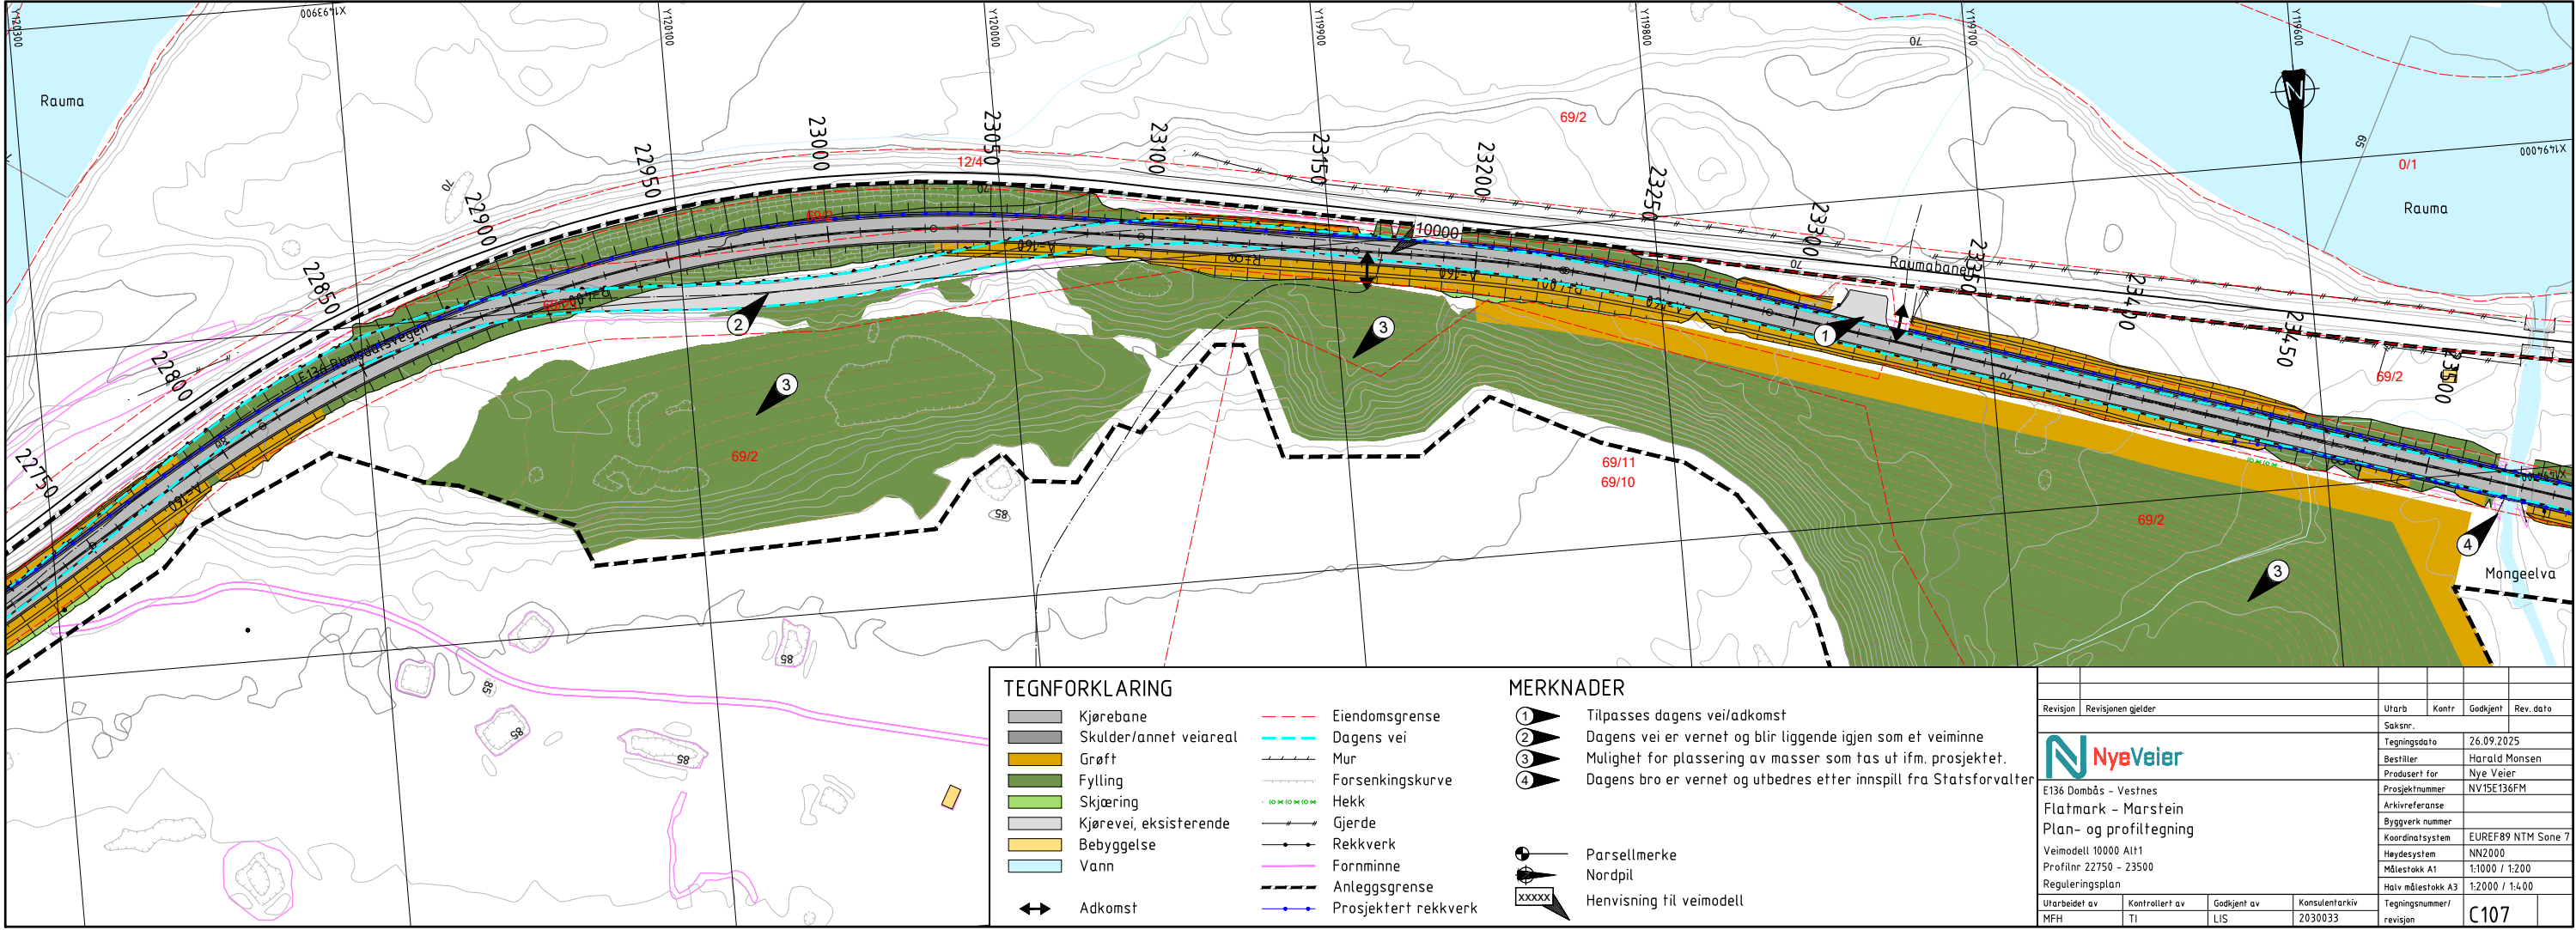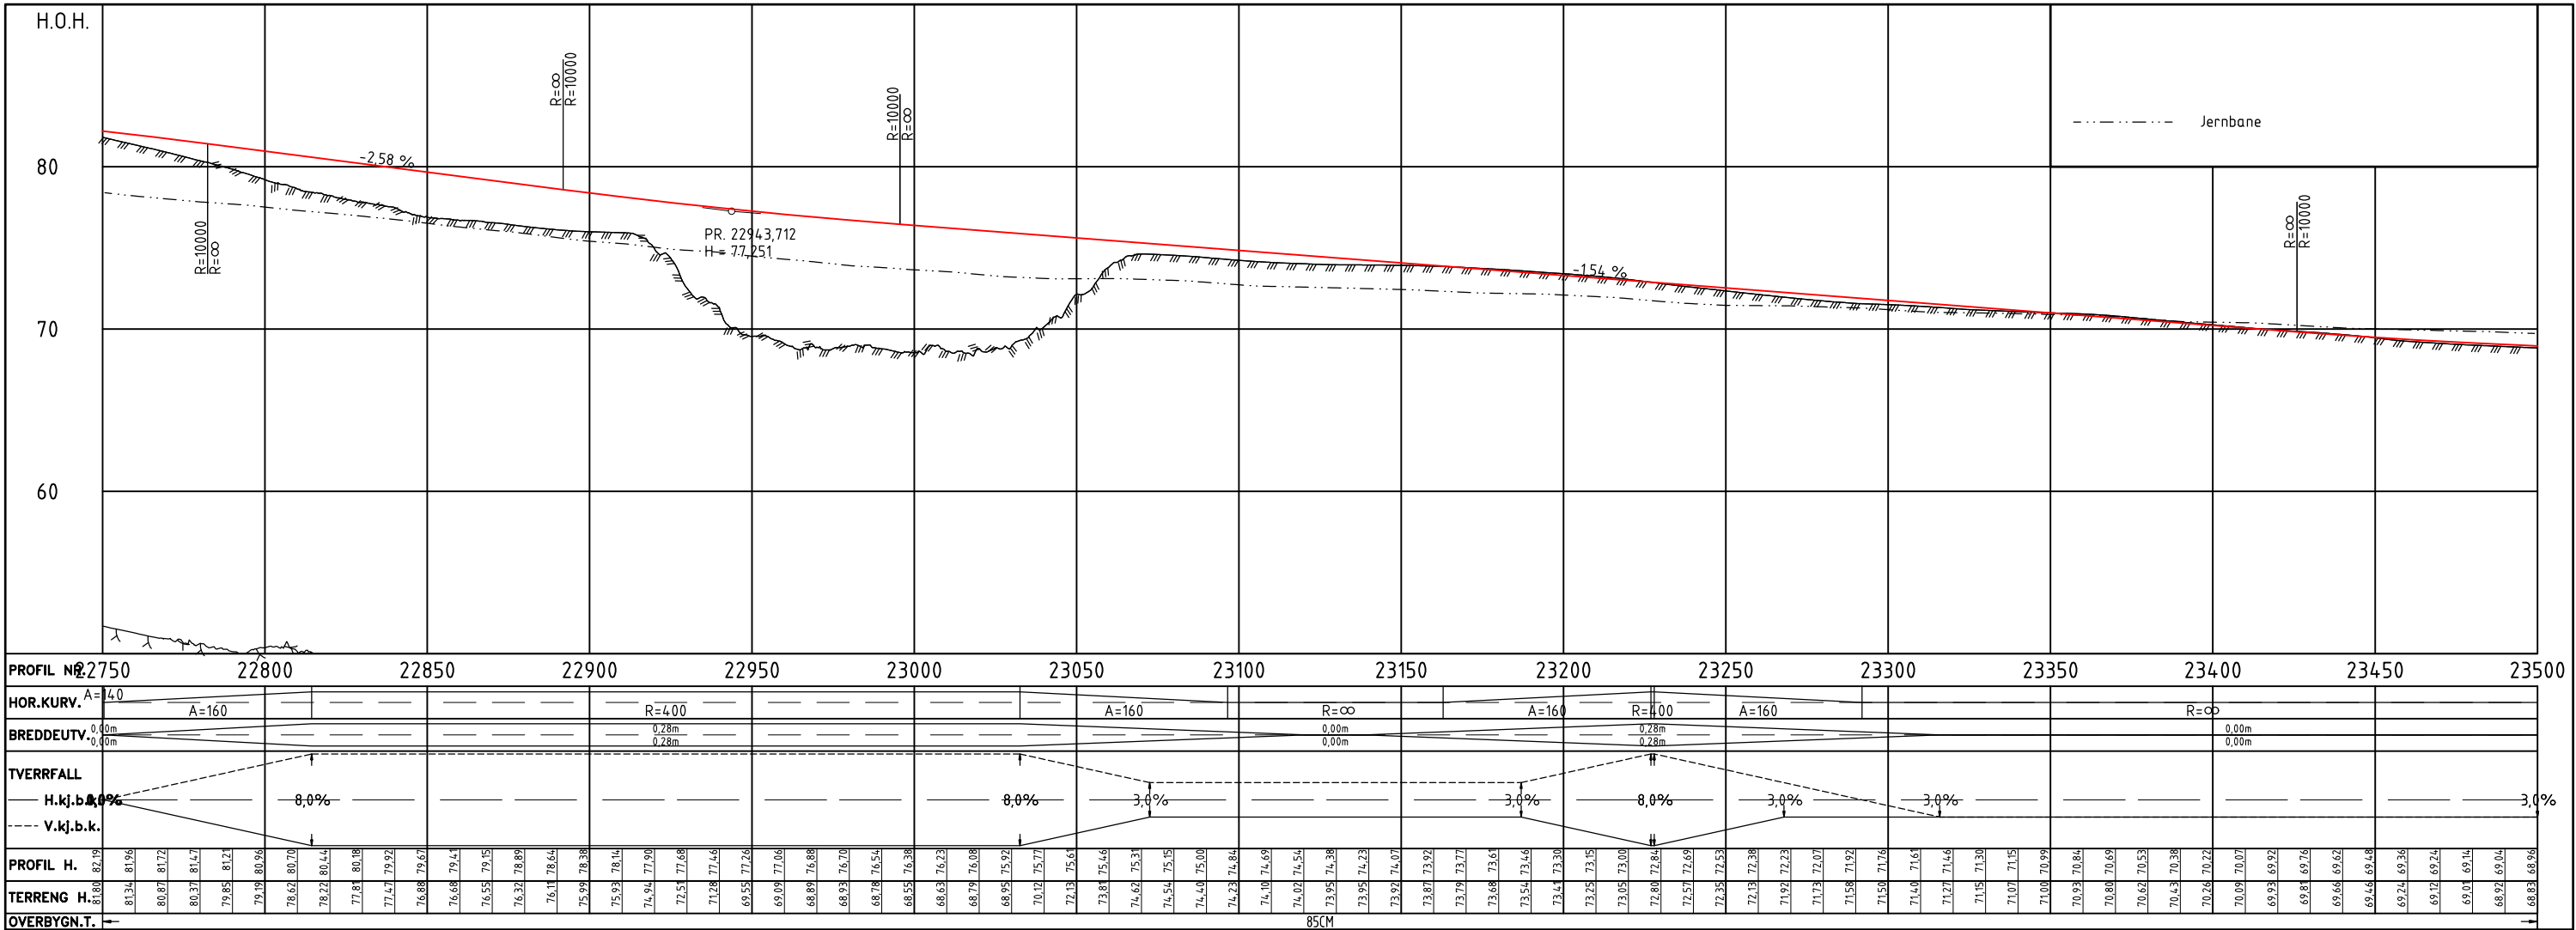

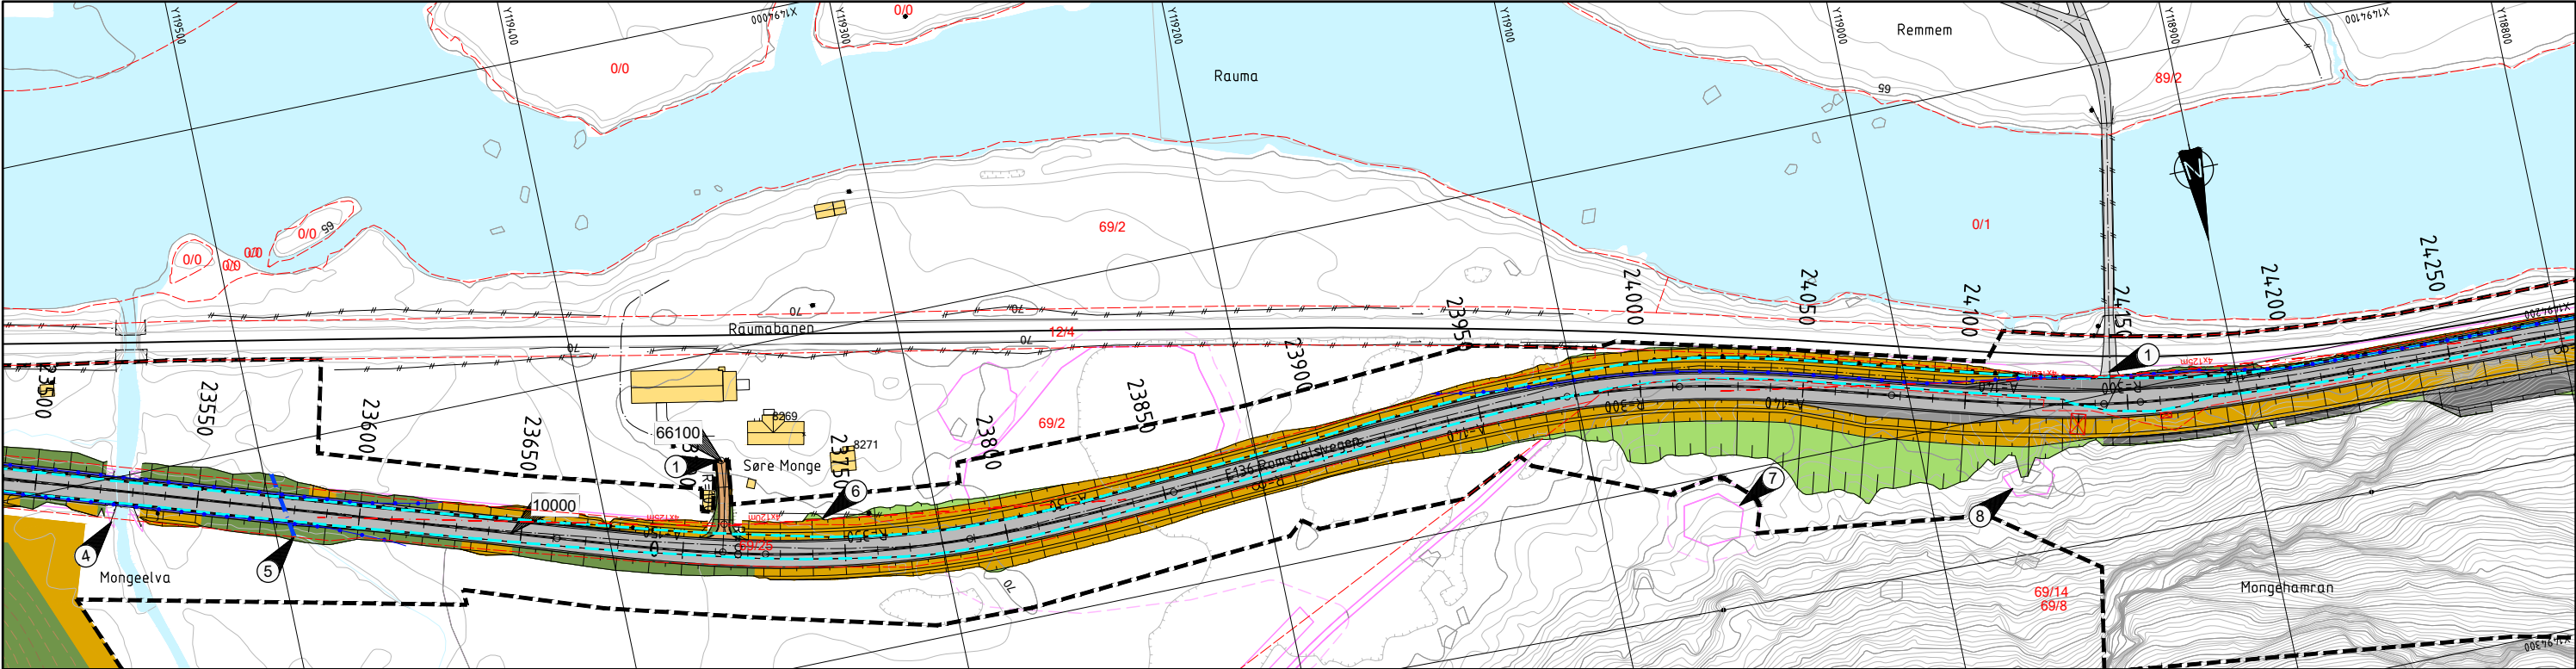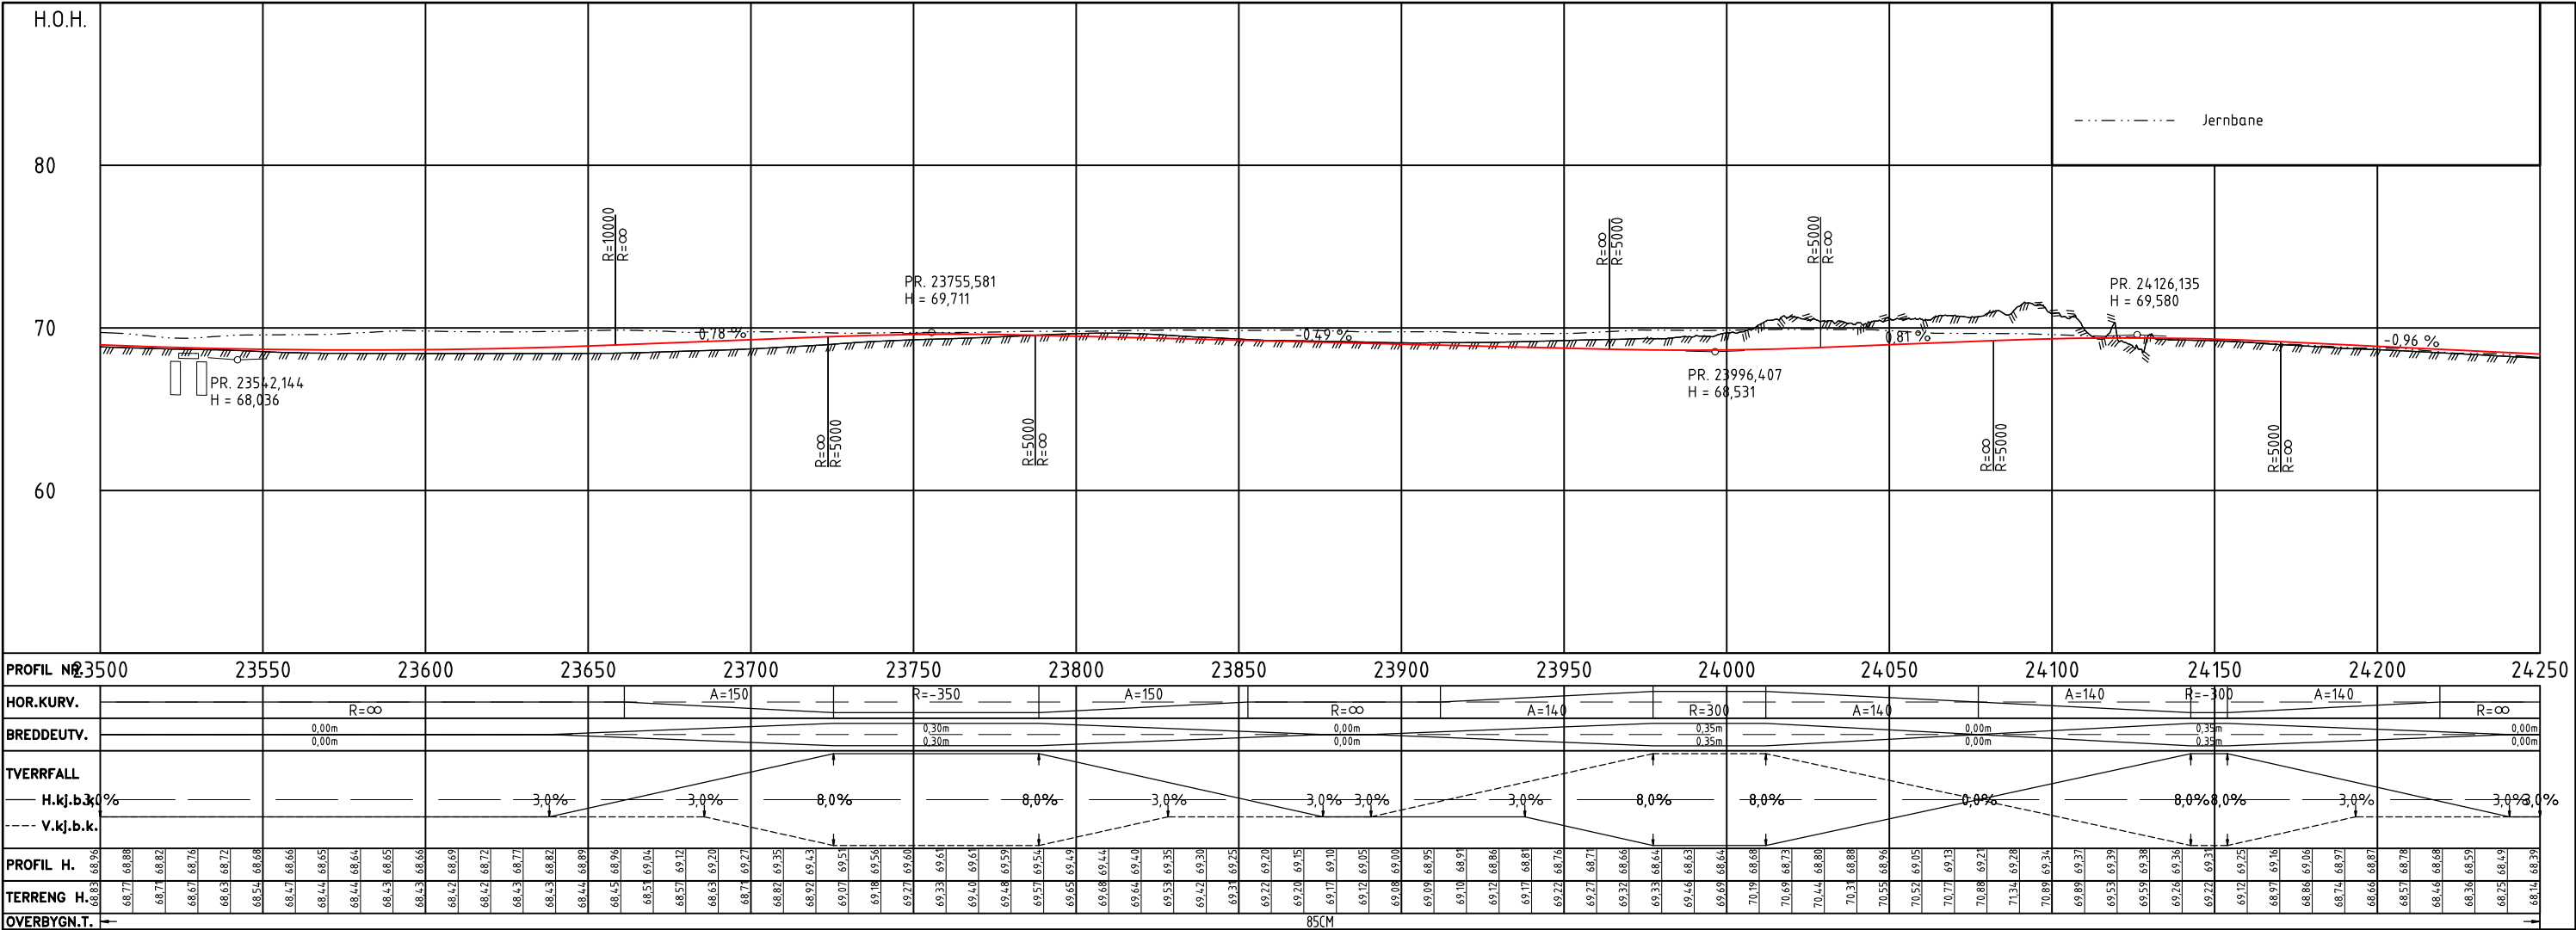

TEGNFORKLARING



- Kjørebane
- Skulder/annet veiareal
- Kjørevei grus
- Grøft
- Fylling
- Skjæring
- Fjellskjæring
- Kjørevei, eksisterende
- Bebygelse
- Vann
- Bygg rives
- Eiendomsgrense
- Dagens vei
- Forsenkingskurve
- Gjerde
- Rekkverk
- Fornminne
- Fornminne, sikringszone
- Anleggsgrense
- Prosjektert rekkverk
- 10x32m
- Siktlinje
- Overvannsrør



MERKNADER



- 1 Tilpasses dagens vei/adkomst
- 4 Dagens bro er vernet og utbedres etter innspill fra Statsforvalter
- 5 Legge ned større rør for bekk og flomløp for Mongeelva
- 6 Terrenget i veikrningen i dette området må tas noe ned for å sikre sikt for avkjørsel
- 7 Fredet heller, Vognhelleren, må ikke røres.
- 8 Frigitt heller, Smihelleren. Se på muligheter for å bevare denne.


- Parsellmerke
- Nordpil
- Henvvisning til veimodell

Revisjon	Revisjonen gjelder	Utdr.	Kontr.	Godkjent	Rev. dato
E136 Dombås - Vestnes		Saksnr.			
Flatmark - Marstein		Tegningsdato			
Plan- og profiltelling		Bestiller			
Veimodell 10000 A11		Produsert for			
Profilnr 23500 - 24250		Prosjektnummer			
Reguleringsplan		Arkivreferanse			
Utarbeidet av		Byggverk nummer			
MFH		Koordinatsystem			
Kontrollert av		Haydesystem			
TI		Målestokk A1			
Godkjent av		Havv målestokk A3			
LIS		Tegningsnummer/			
Konsulentarkiv		revisjon			
2030033		C108			

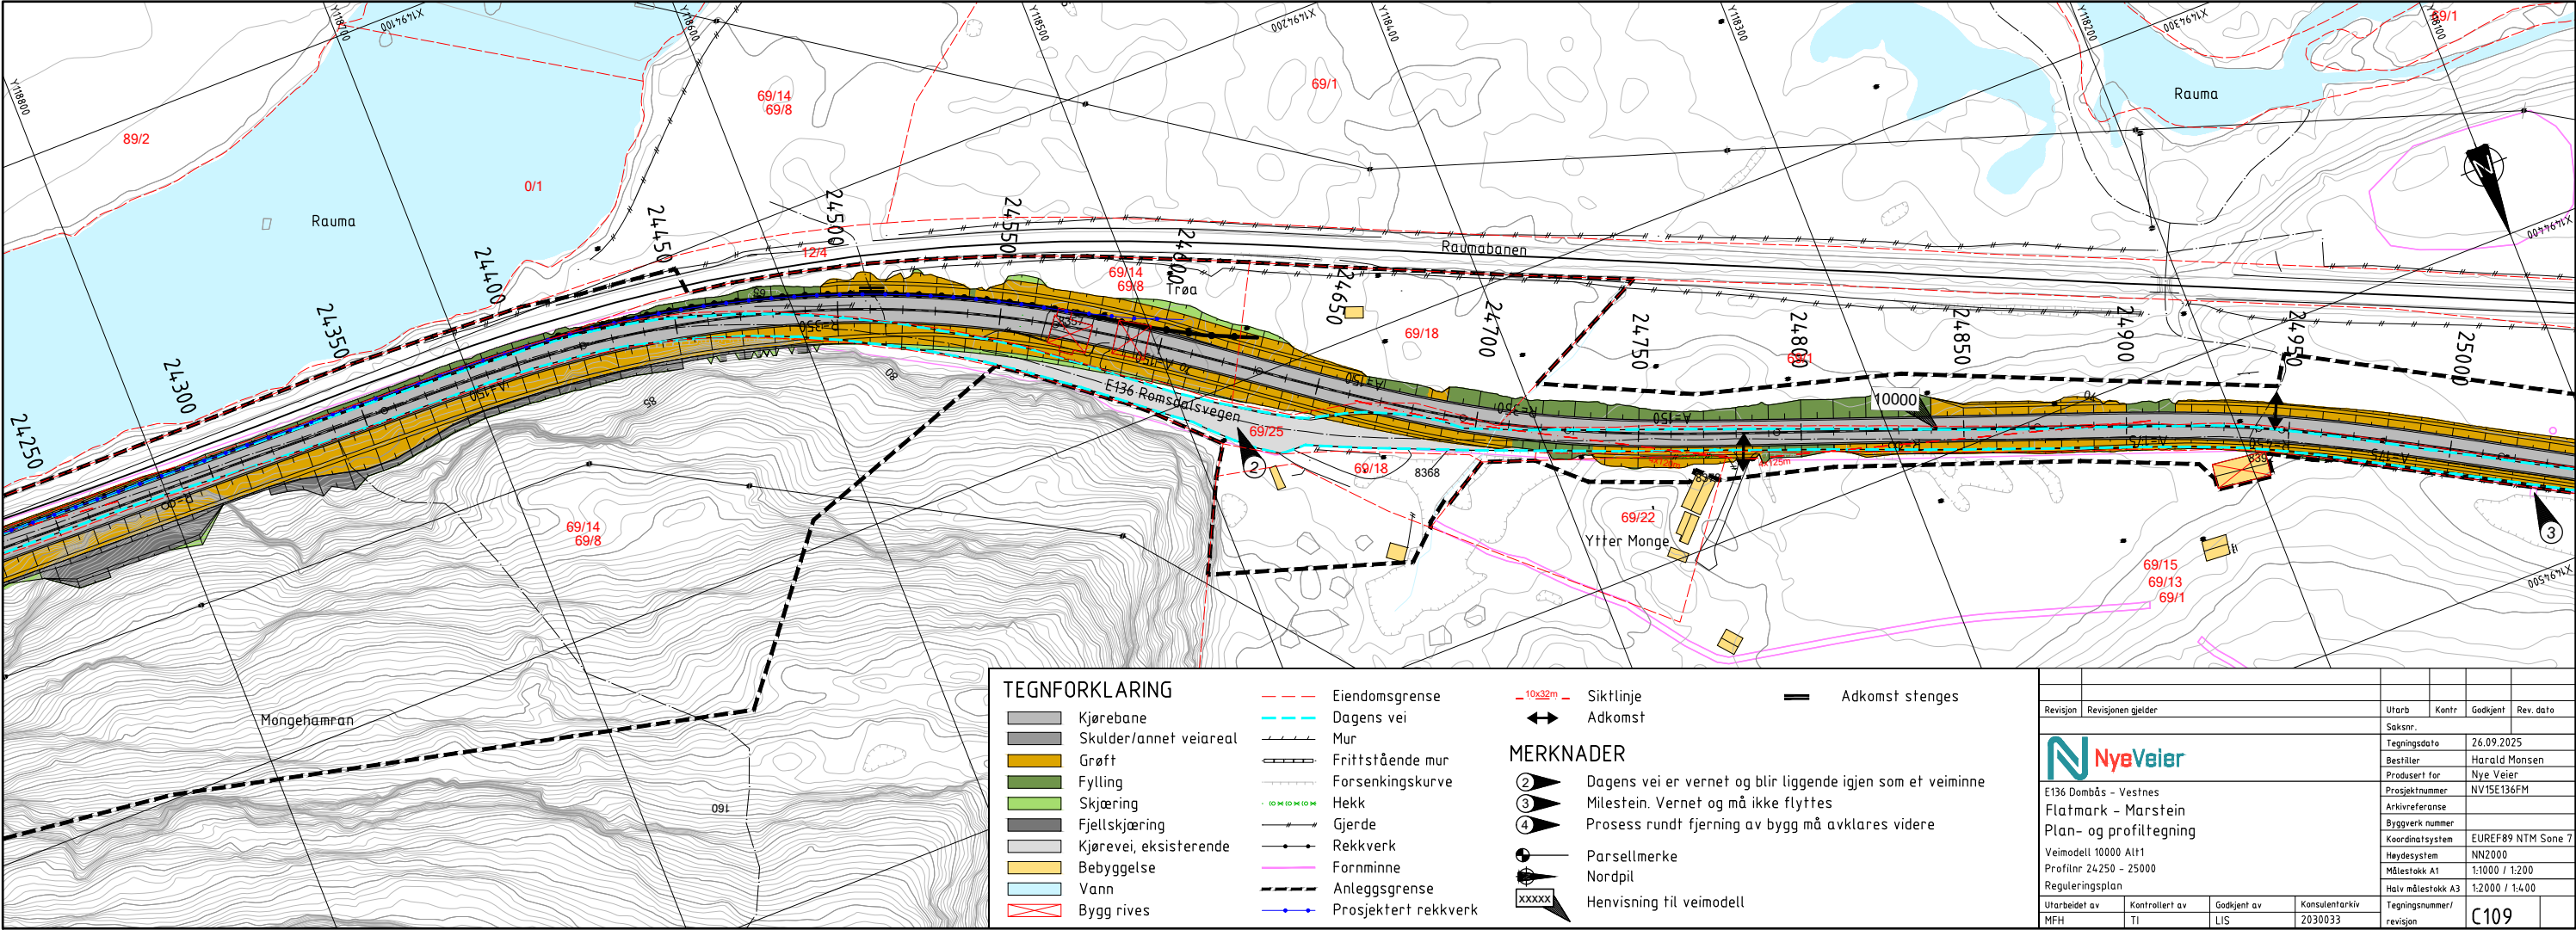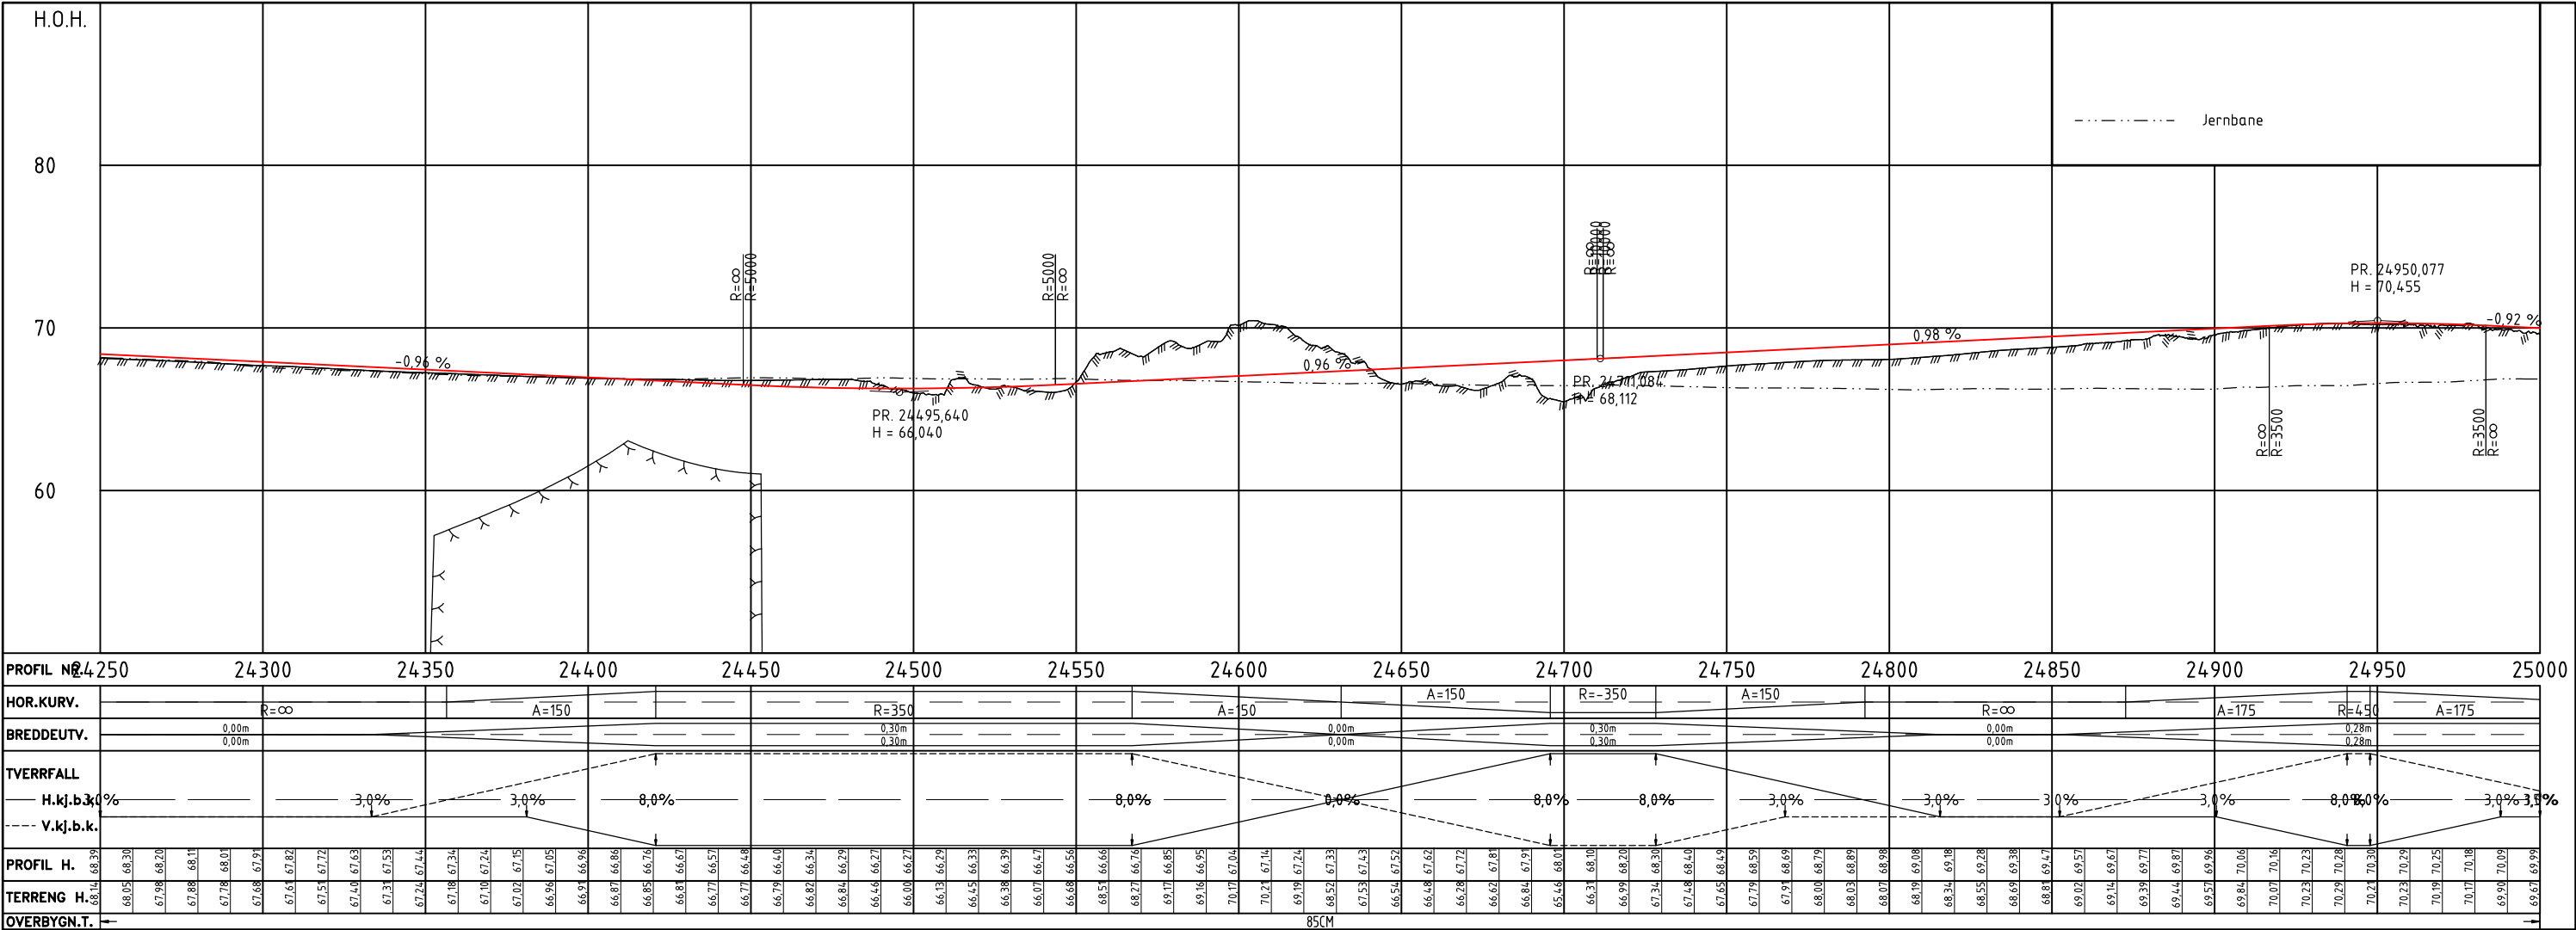


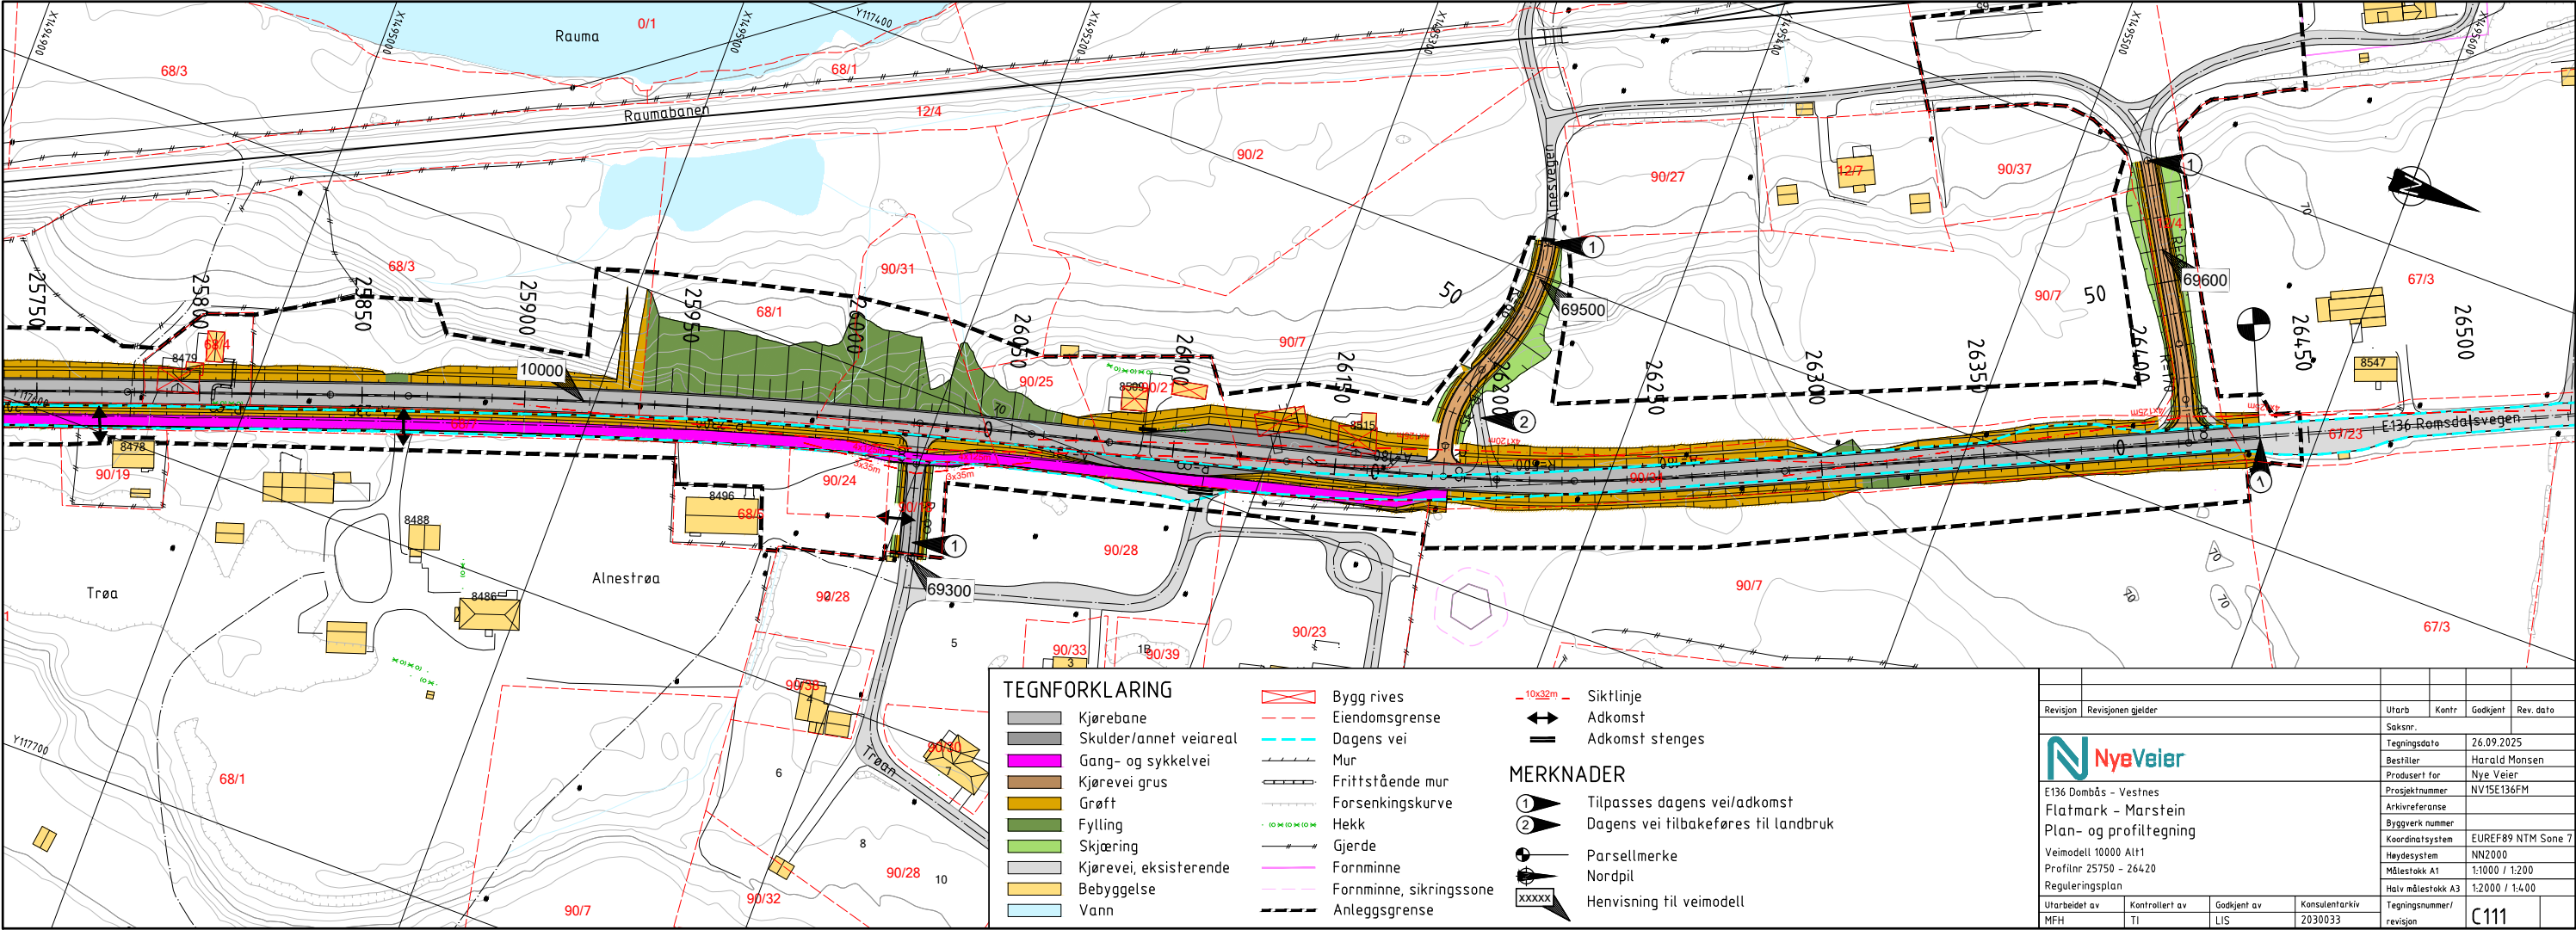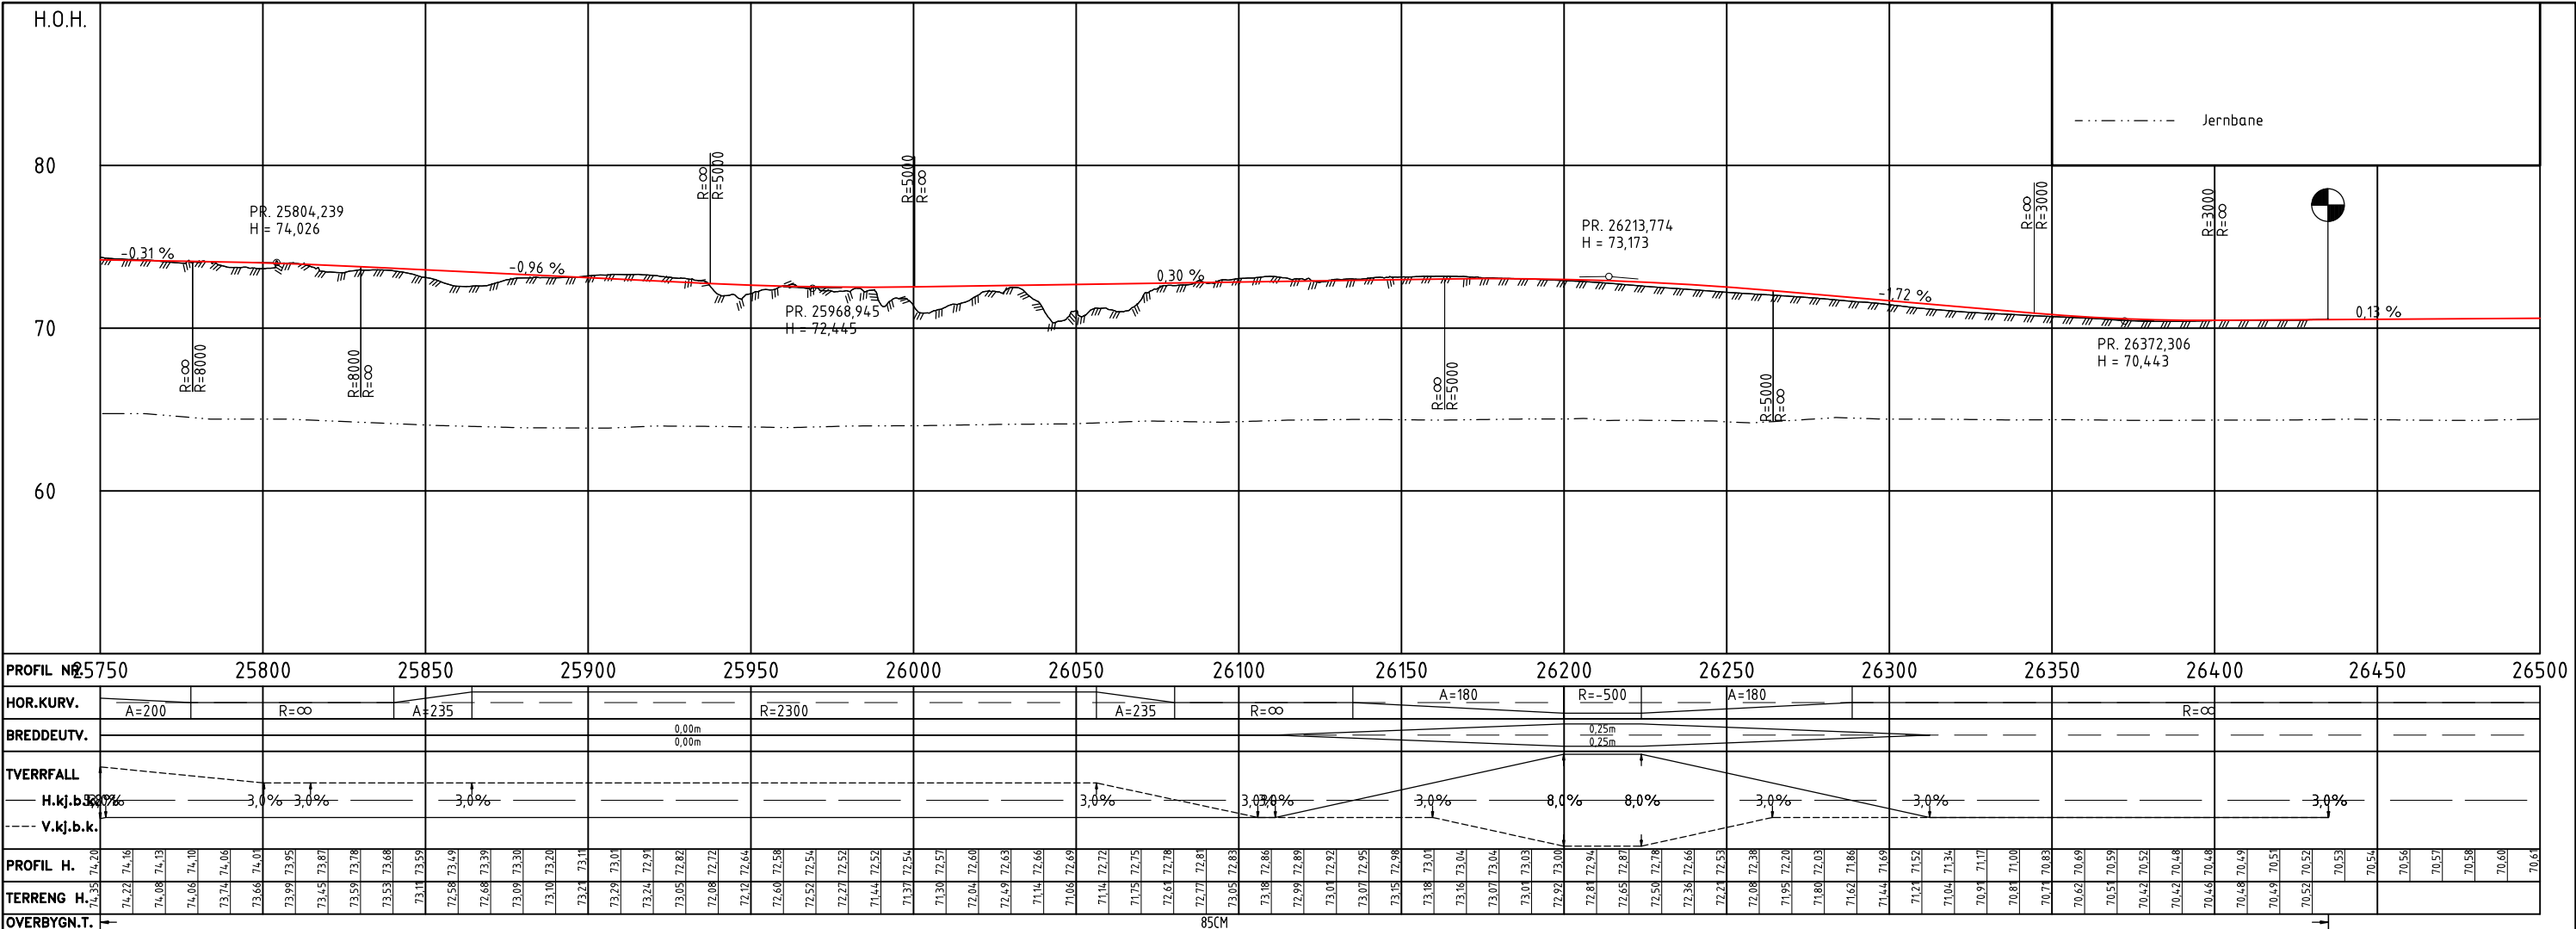

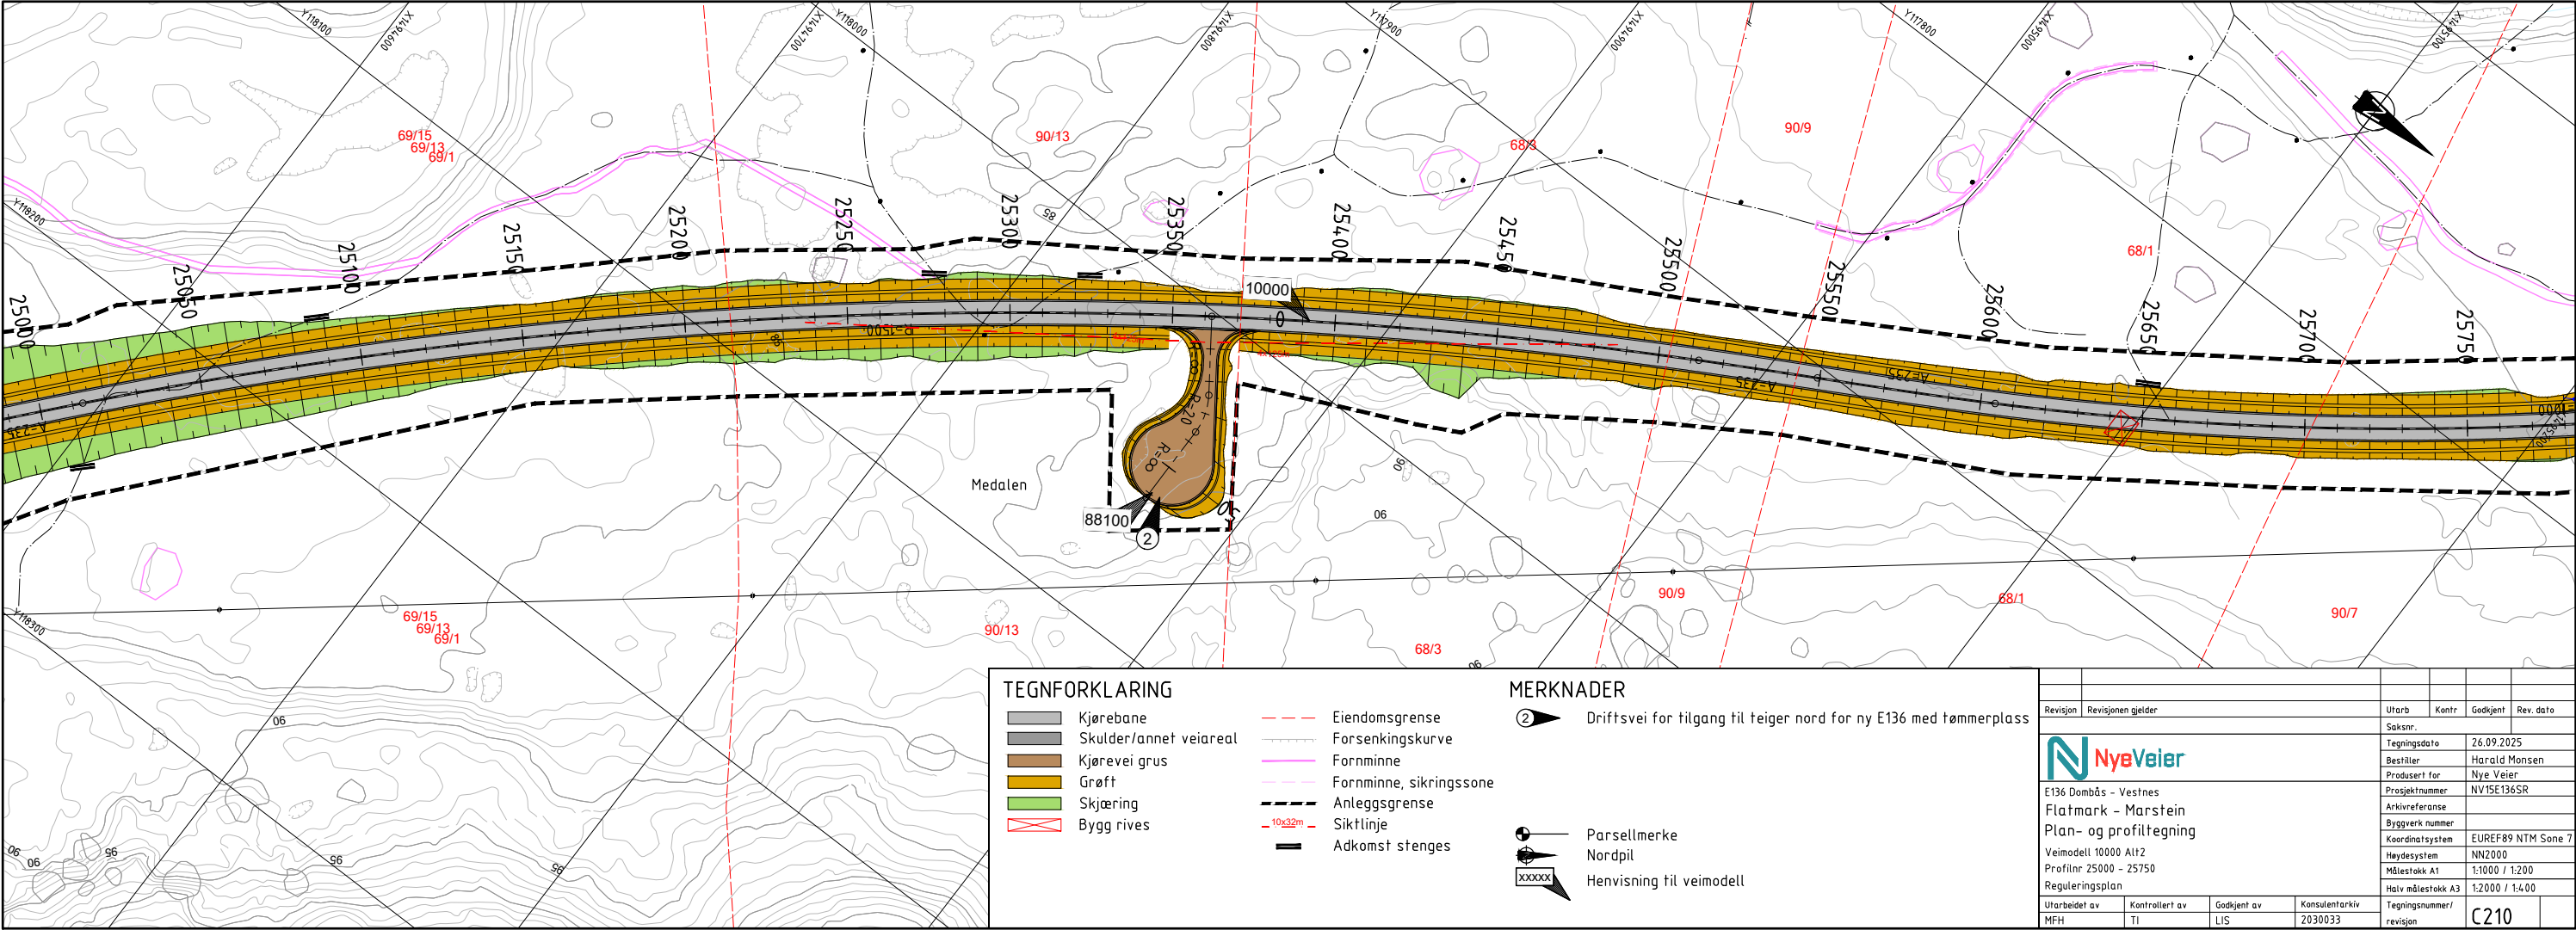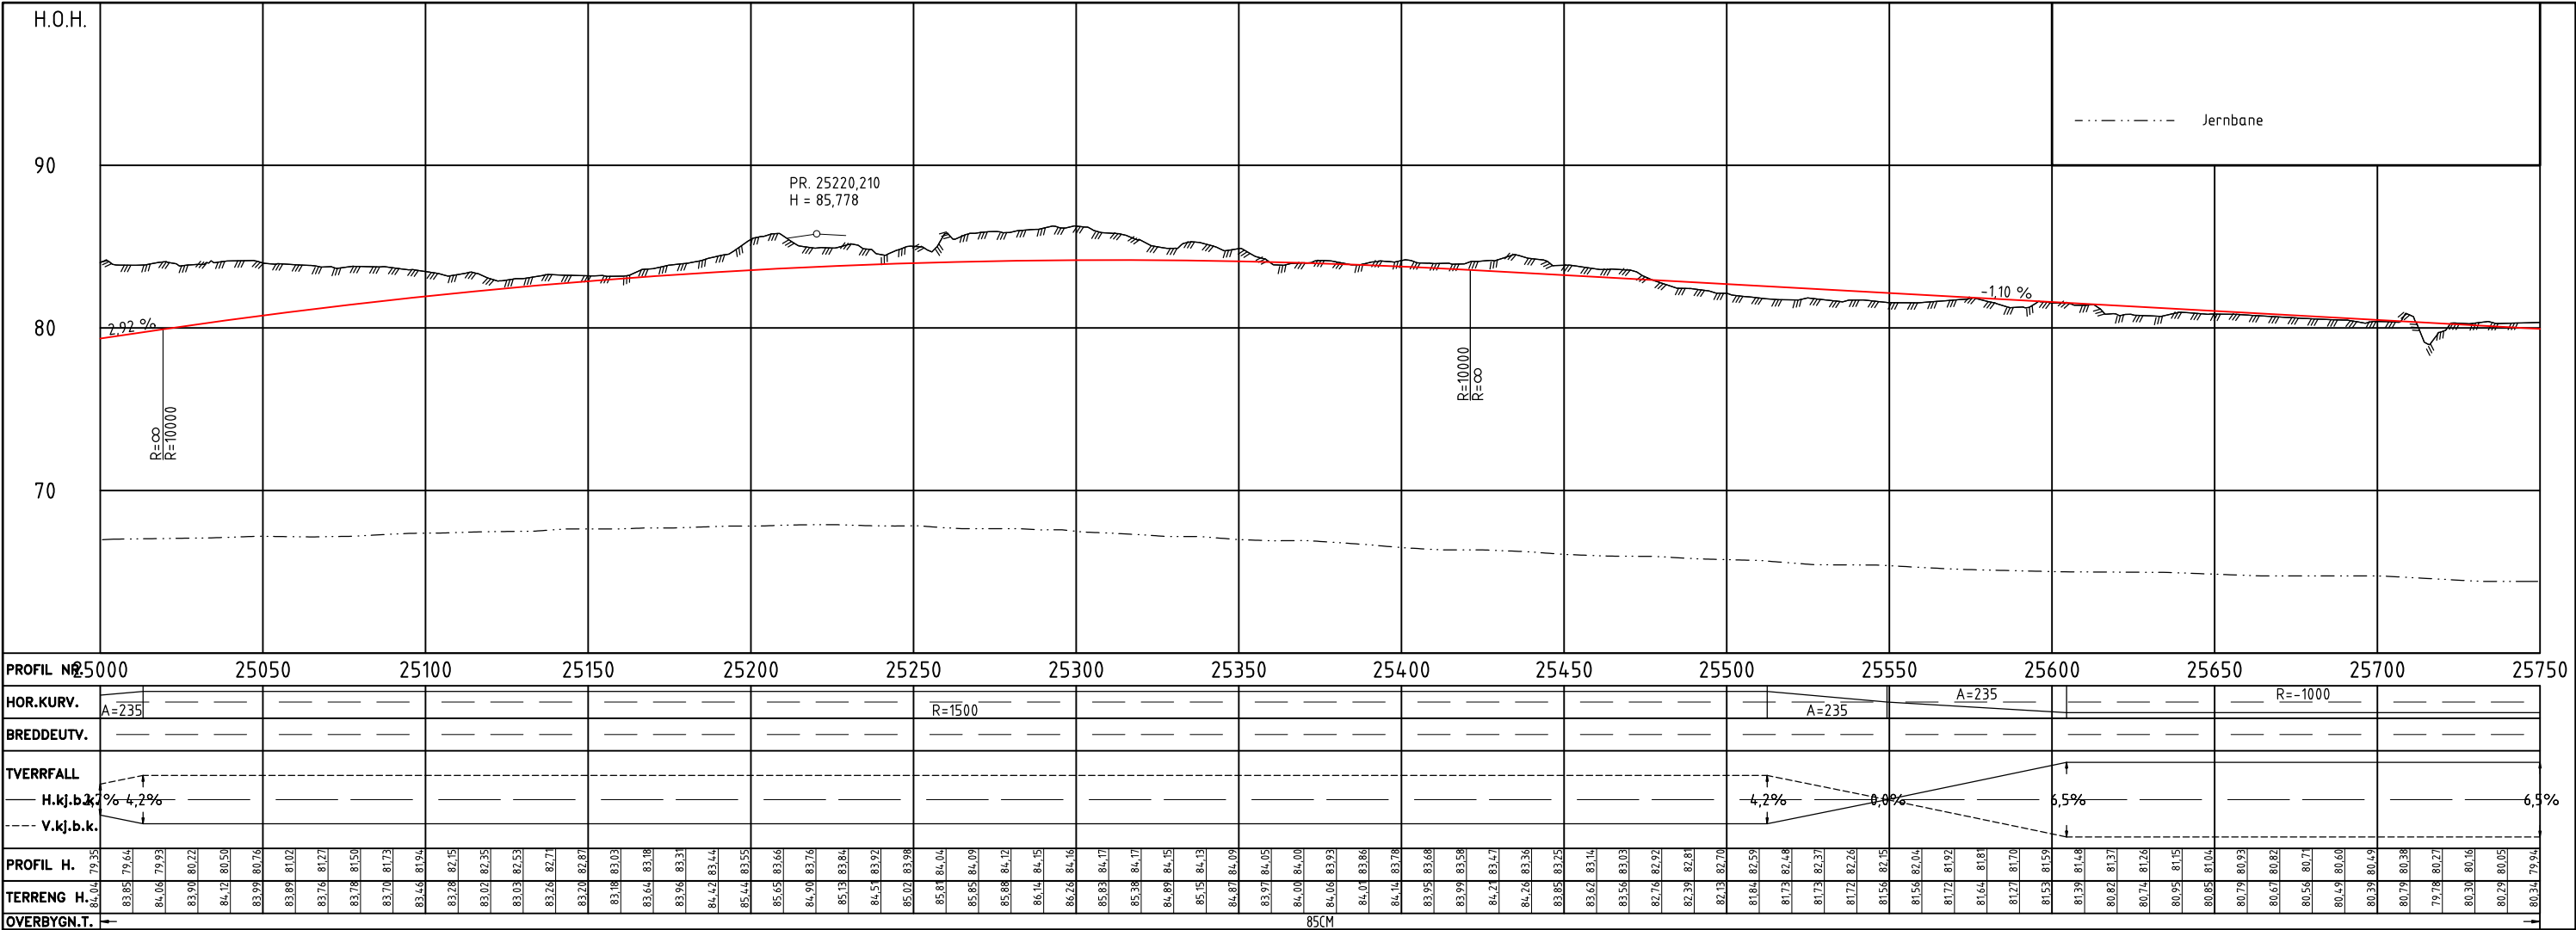

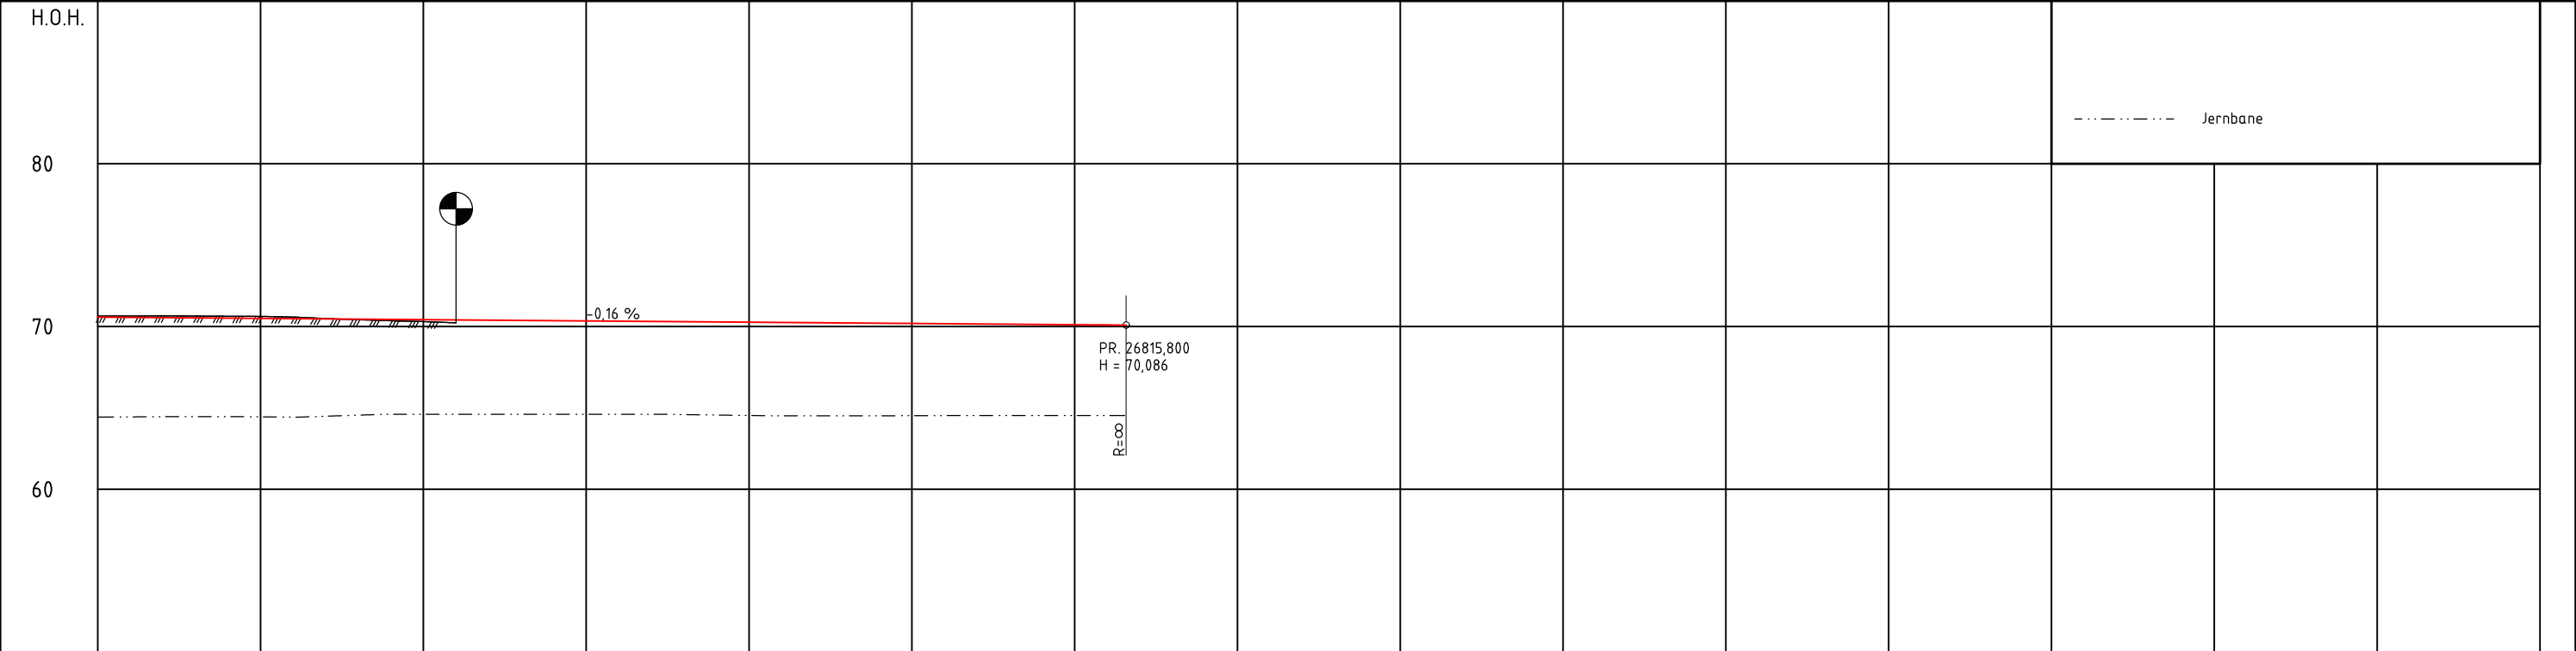

PROFIL N	26500	26550	26600	26650	26700	26750	26800	26850	26900	26950	27000	27050	27100	27150	27200	27250
HOR.KURV.	A=235			R=∞												
BREDDEUTV.																
TVERRRFALL																
H.kj.b.k.	3.0%	3.0%	3.0%	3.0%												
V.kj.b.k.																
OVERBYGN.T.	85CM															

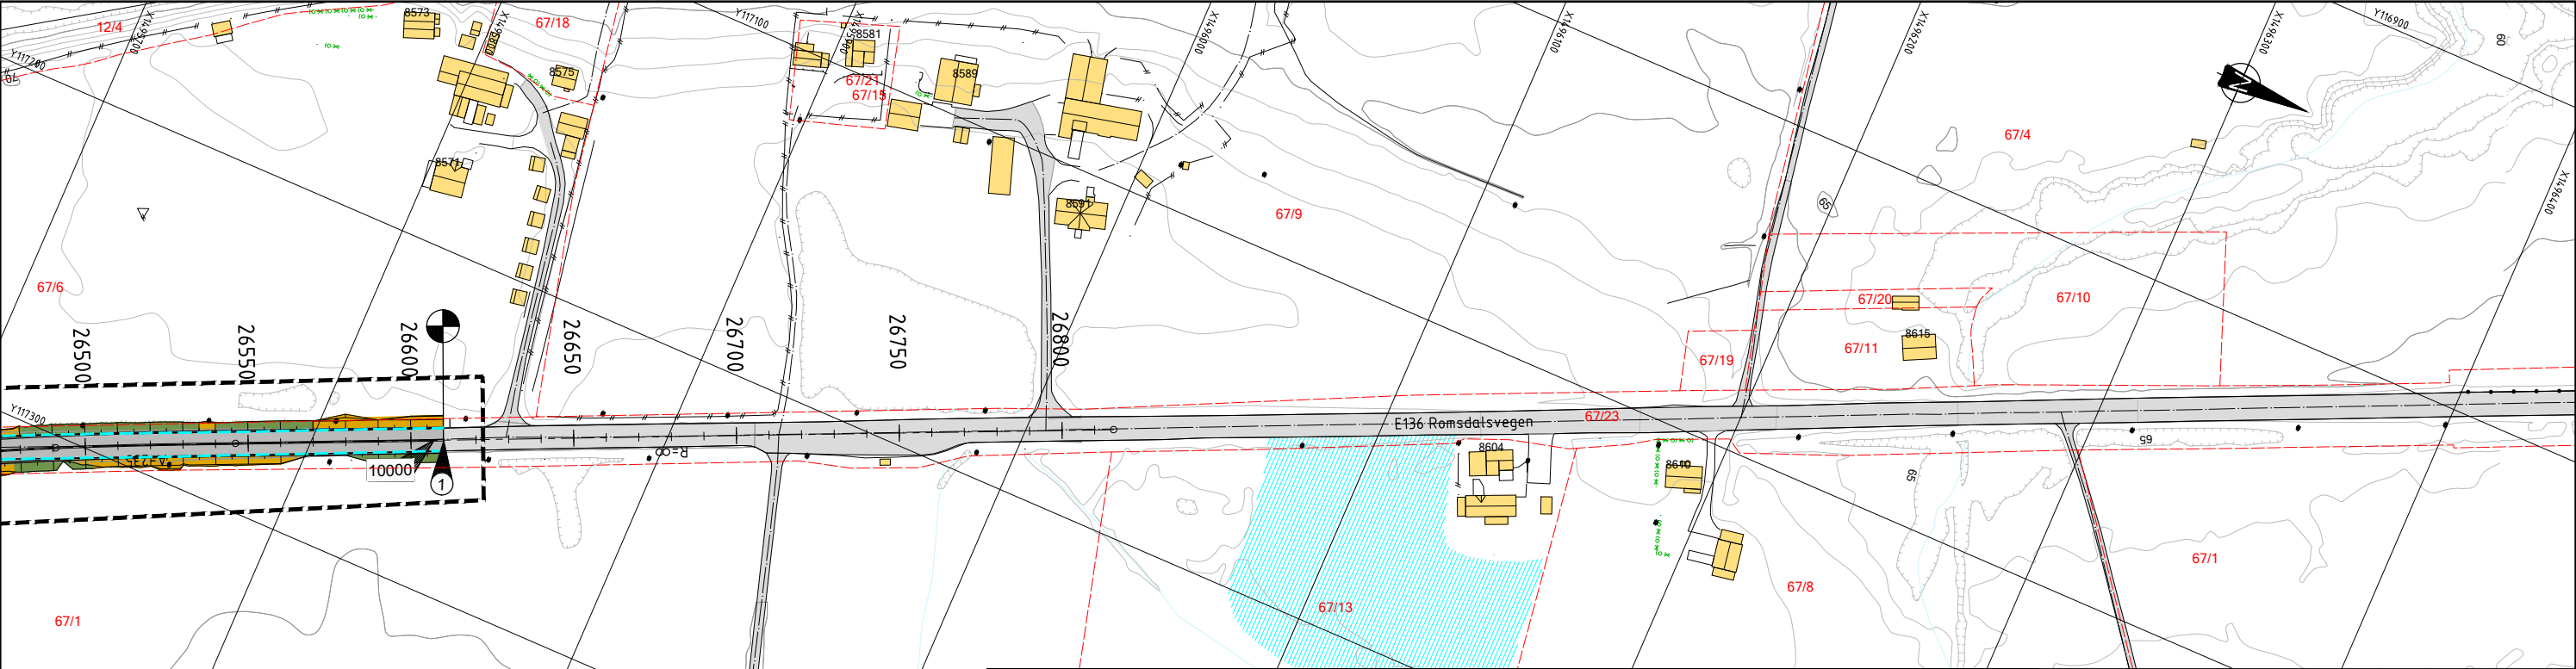

TEGNFORKLARING


- Kjørebane
- Skulder/annet veiareal
- Grøft
- Fylling
- Kjørevei, eksisterende
- Bebyggelse
- Myr/våtmark


- Eiendomsgrense
- Dagens vei
- Mur
- Forsenkingskurve
- Hekk
- Gjerde
- Fornminne
- Fornminne, sikringszone
- Anleggsgrense



MERKNADER

- Tilpasses dagens vei
- Parsellmerke
- Nordpil
- Henvvisning til veimodell

Revisjon	Revisjonen gjelder	Utdr.	Kontr.	Godkjent	Rev. dato
NyeVeier		Saksnr.			
		Tegningsdato			
		Bestiller			
		Produsert for			
		Prosjektnummer			
		Arkivreferanse			
		Byggverk nummer			
		Koordinatsystem			
		Høydesystem			
		Målestokk A1			
		Havmållestokk A3			
		Tegningsnummer/			
		revisjon			
E136 Dombås - Vestnes		C212			
Flatmark - Marstein					
Plan- og profiltegn					
Veimodell 10000 Alt2					
Profilnr 26500 - 26610					
Reguleringsplan					
Utdr.	Kontrollert av	Godkjent av	Konsulentarkiv		
MFH	TI	LIS	2030033		

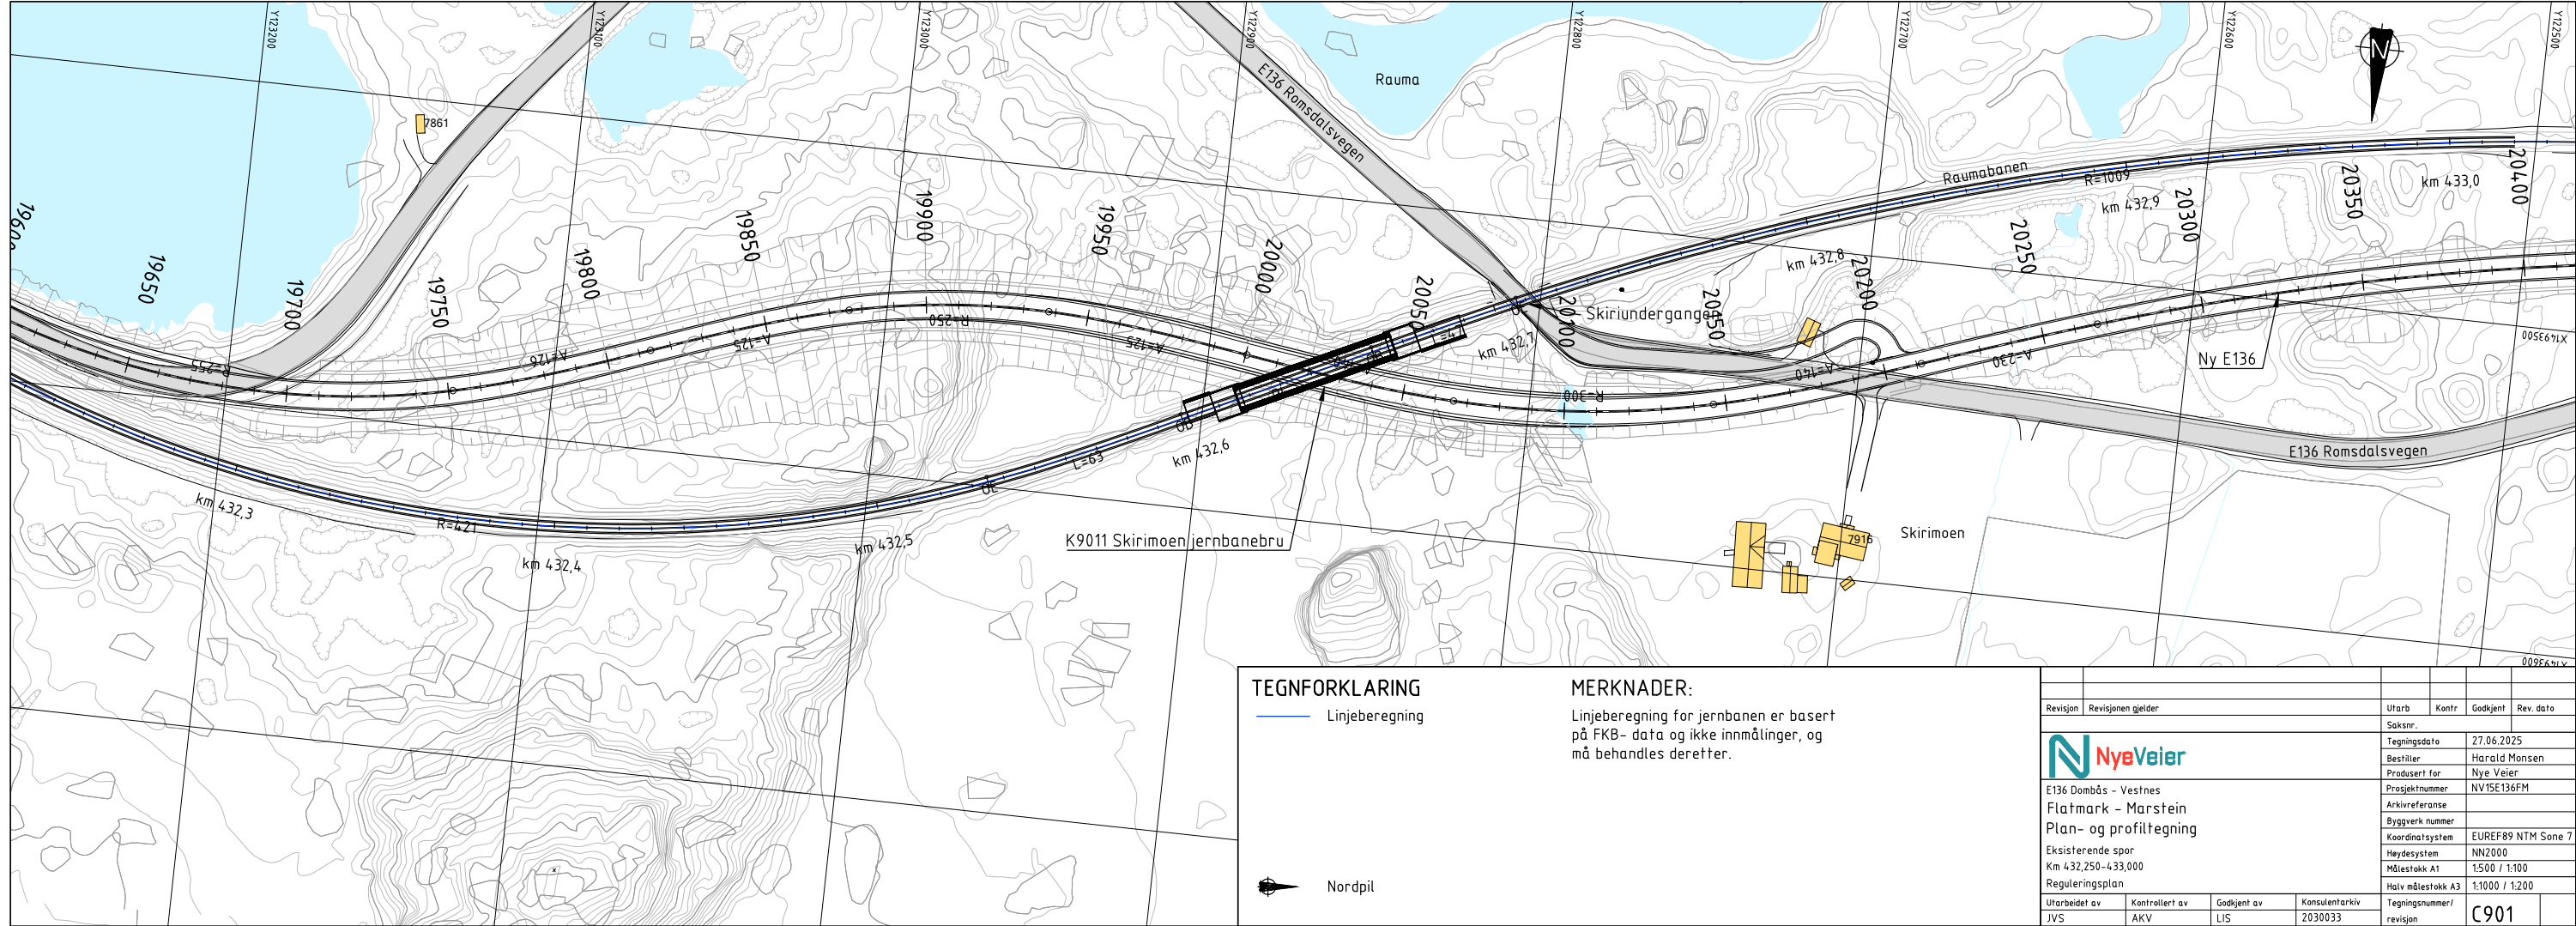

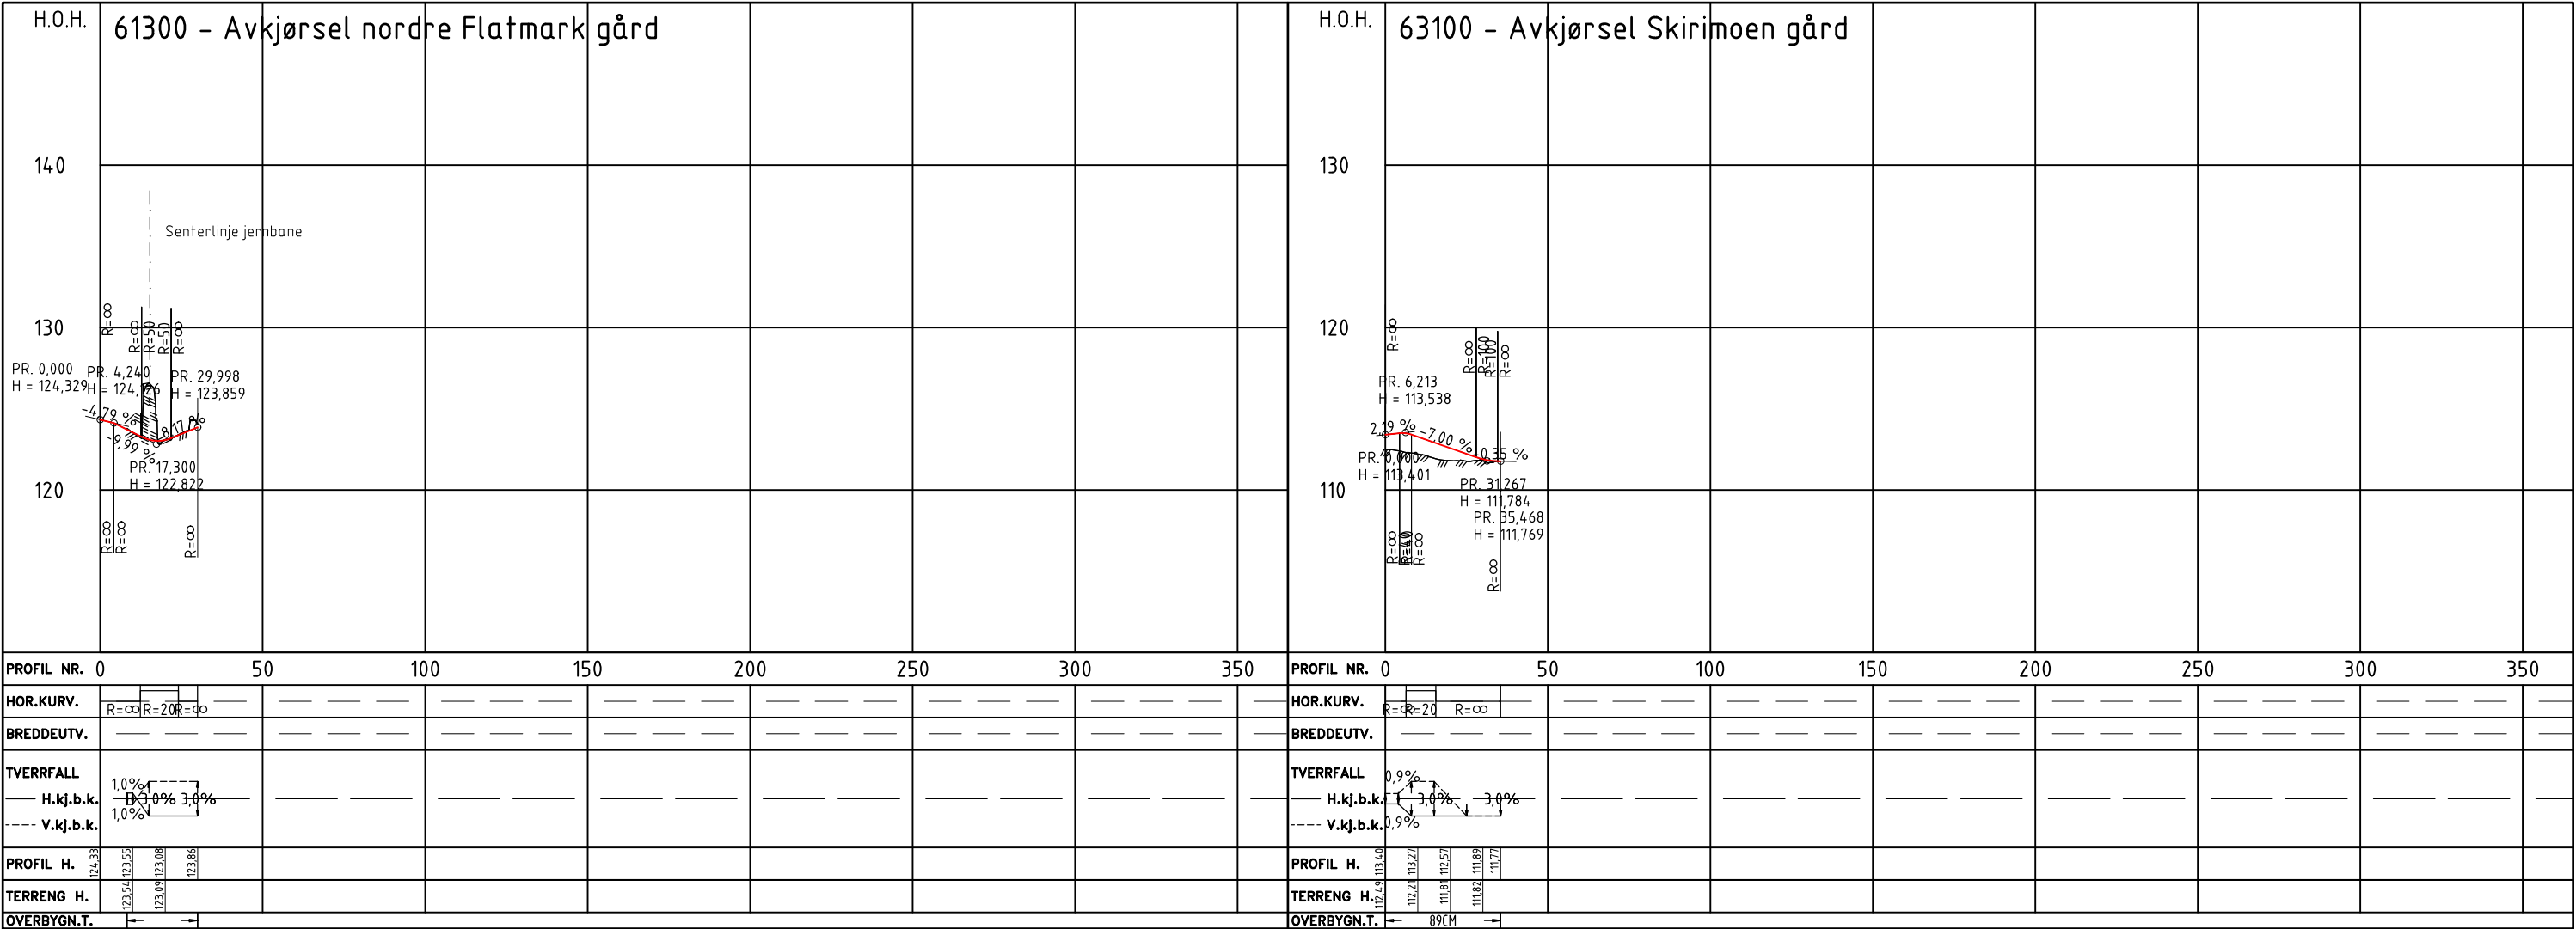

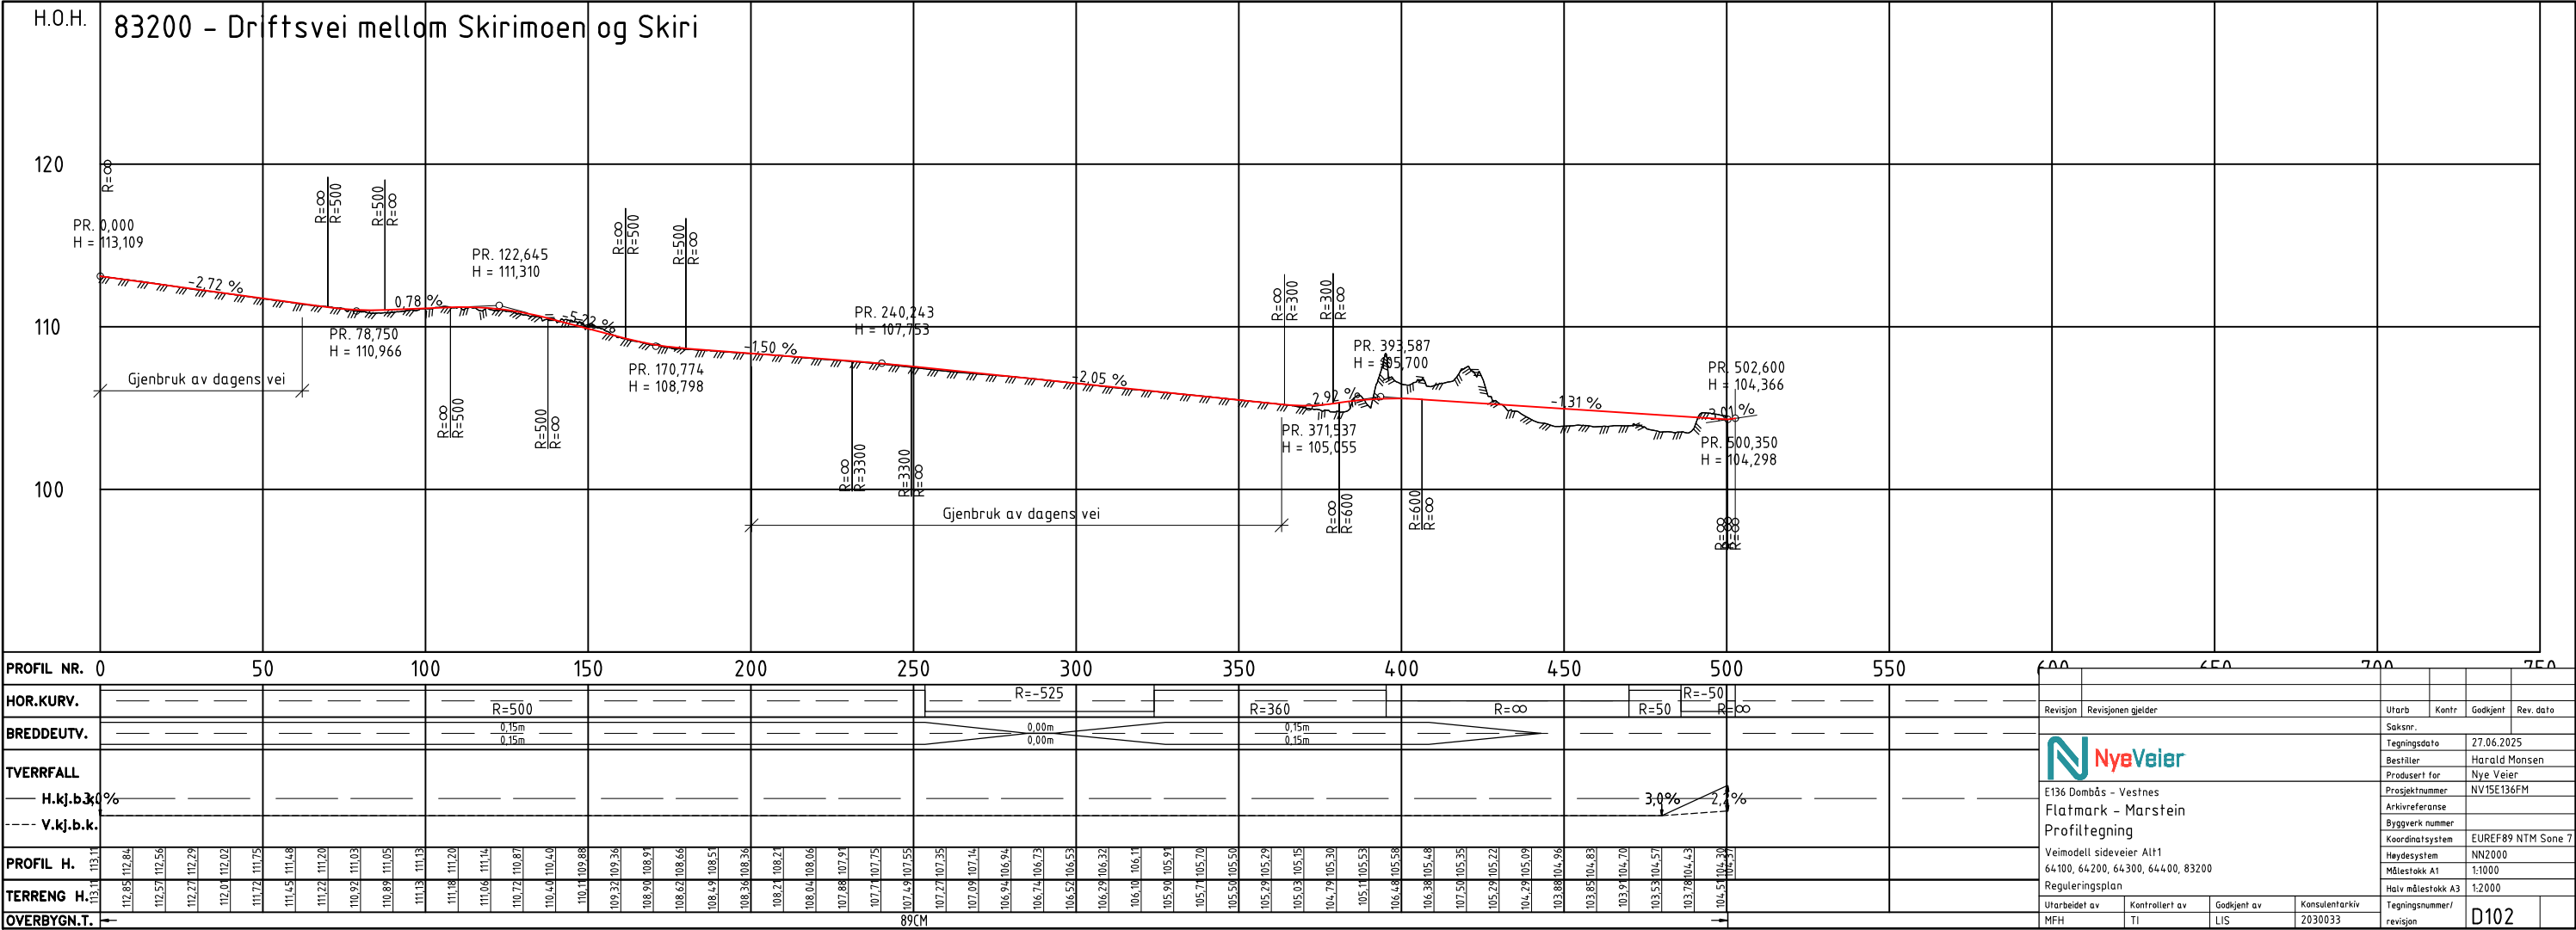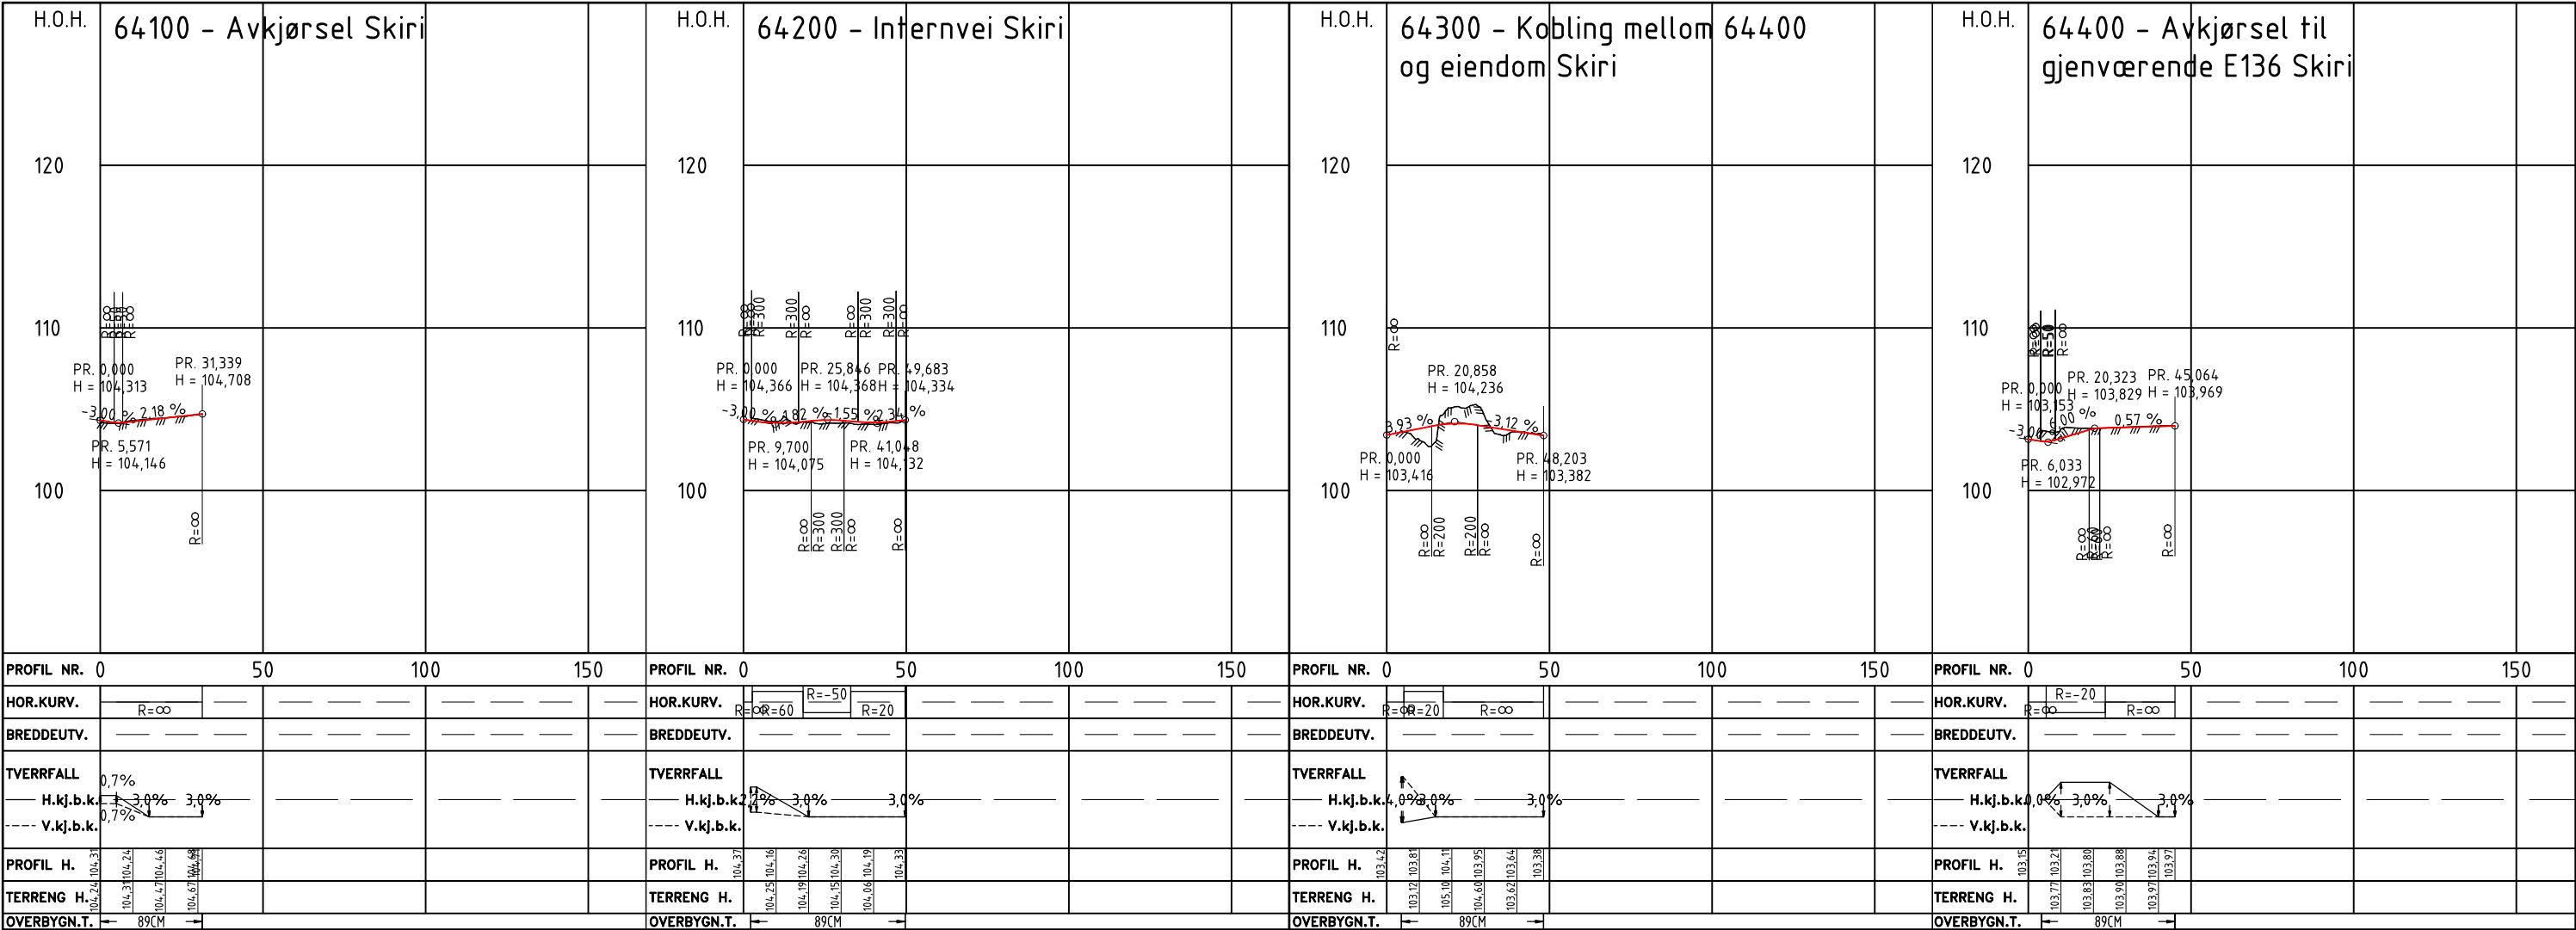


Revisjon	Revisjonen gjelder	Utb.	Kontr.	Godkjent	Rev. dato
Saksnr.		27.06.2025			
Tegningsdato		Harald Monsen			
Bestiller		Nye Veier			
Prosjektnummer		NV15E136FM			
Arkivreferanse		EUREF89 NTM Sone 7			
Byggverk nummer		NN2000			
Koordinatsystem		Målestokk A1			
Målestokk A1		1:1000			
Halv målestokk A3		1:2000			
Tegningsnummer/		D102			
revisjon					


E136 Dombås - Vestnes
Flatmark - Marstein
Profiltegning

Veimodell sideveier Alt1
64100, 64200, 64300, 64400, 83200

Reguleringsplan


Utarbeidet av	Kontrollert av	Godkjent av	Konsulentarkiv
MFH	TI	LIS	2030033

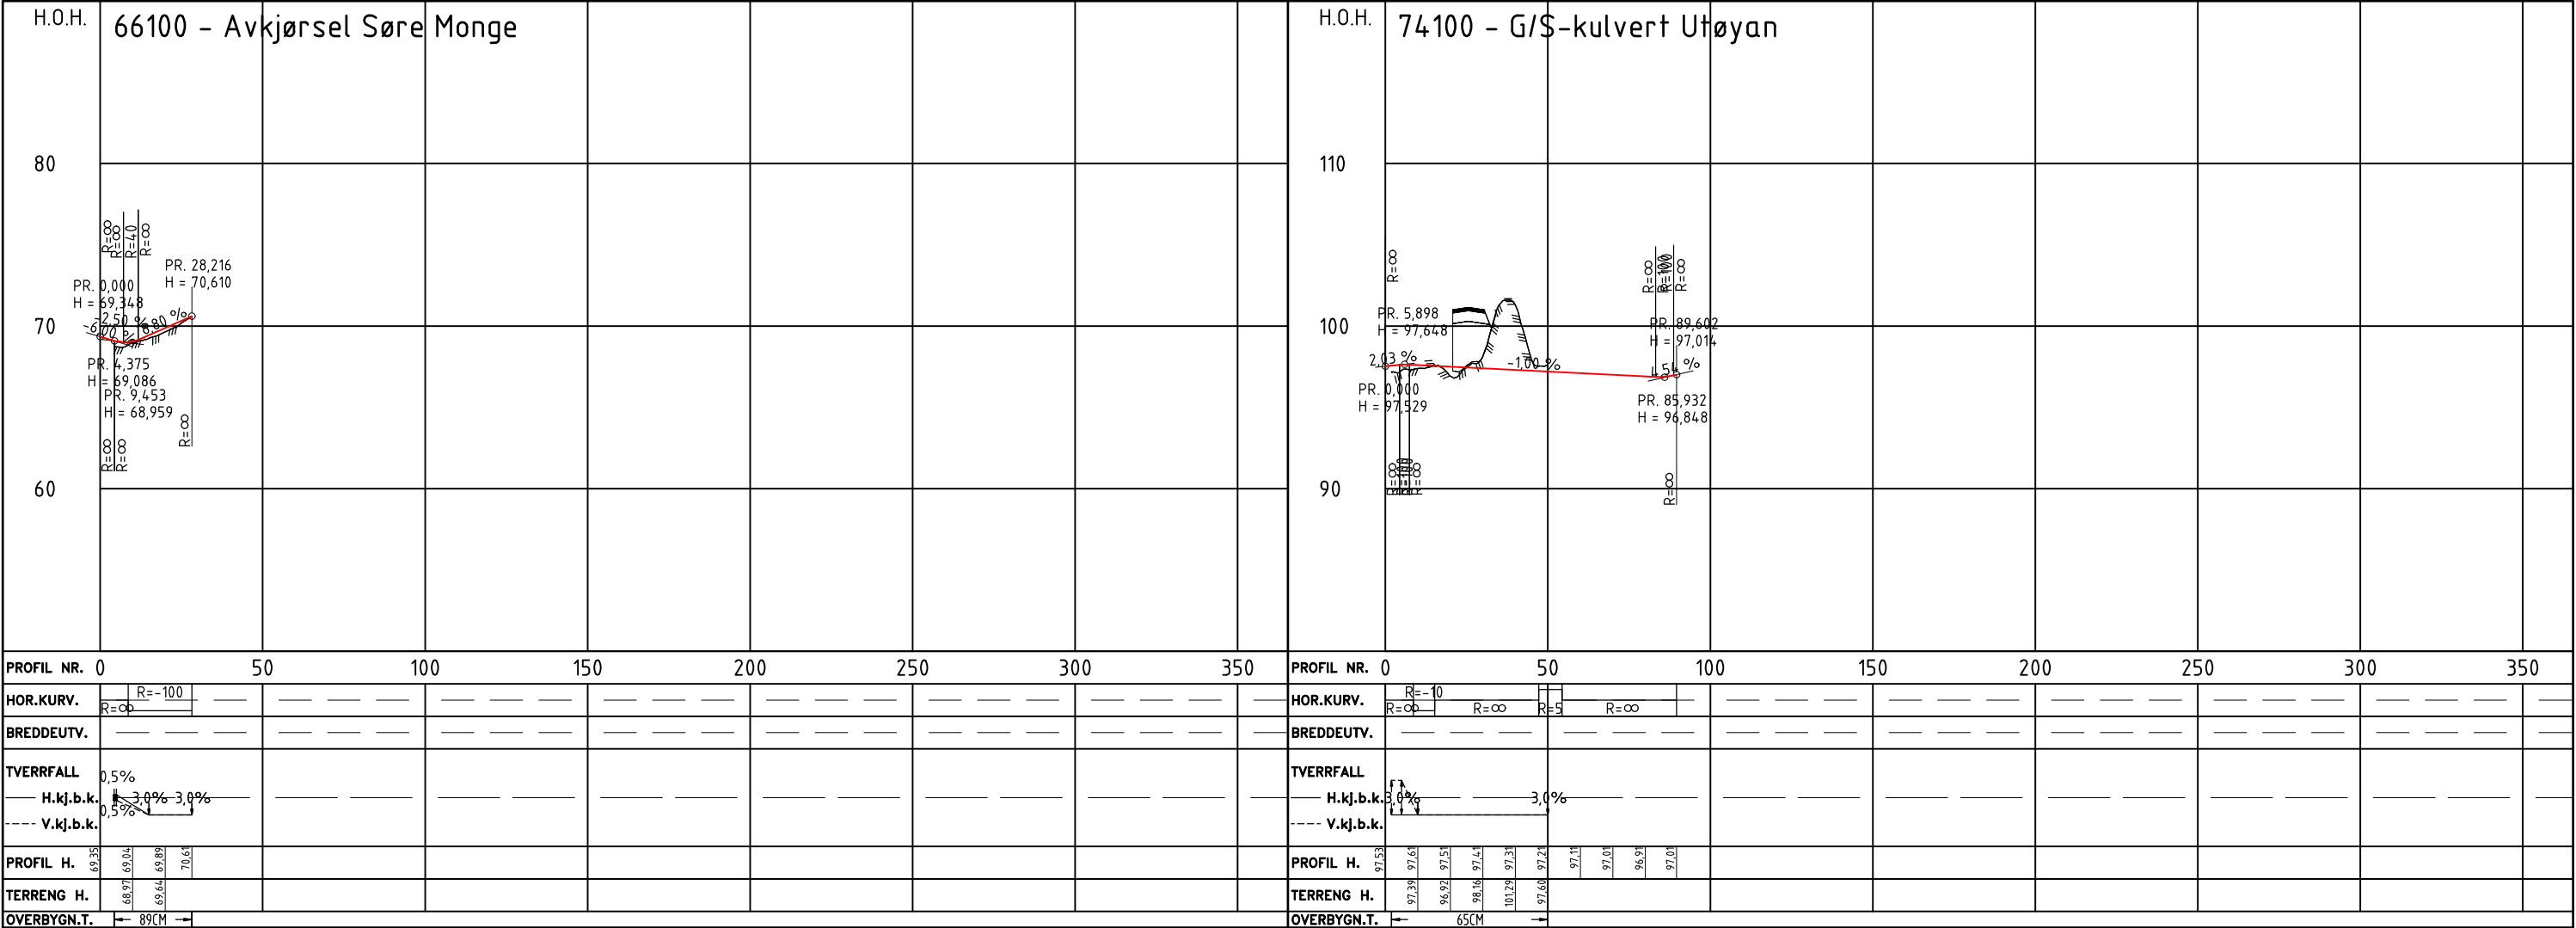

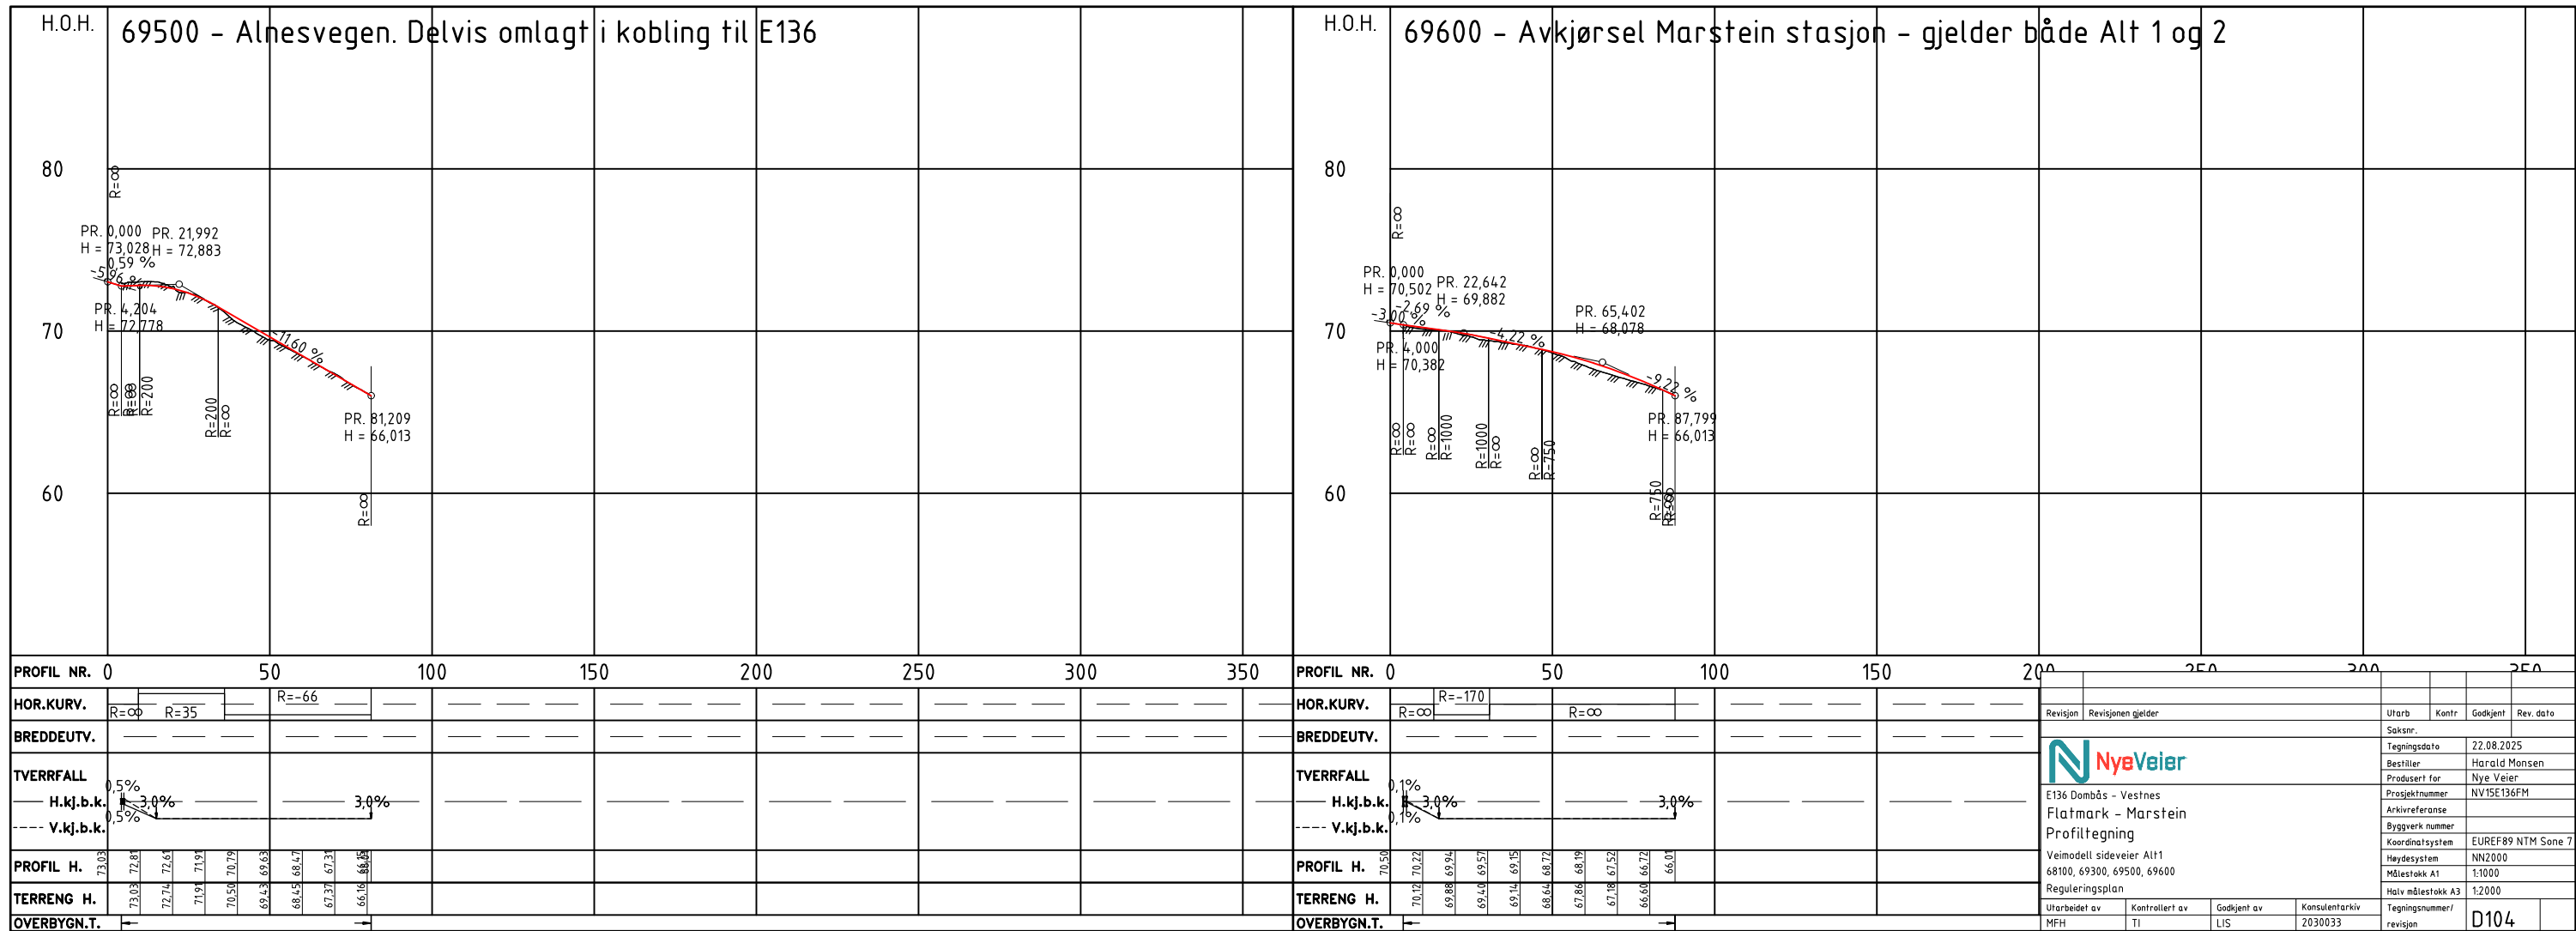


Overbygning G/S-vei og fortau

Iht. overbygningsnotat utarbeidet av SVV, antatt undergrunn av silt, leire, T4, cu ≥ 50 kPa.
Overbygning vurderes videre i byggeplan
M 1:10

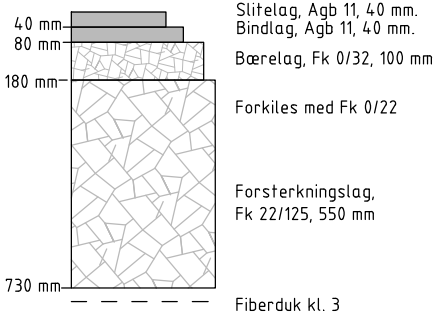


Overbygning E136, og sekundærveier

Iht. overbygningsnotat utarbeidet av SVV, antatt undergrunn av silt, leire, T4, cu ≥ 50 kPa.
Overbygning vurderes videre i byggeplan
M 1:10

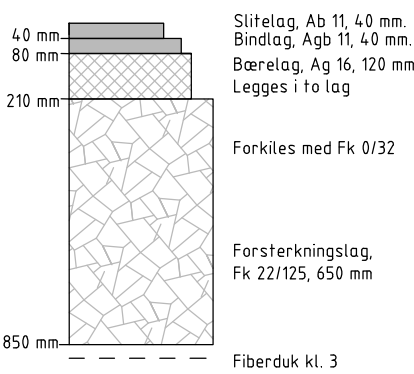


Landbruksvei

Iht. overbygningsnotat utarbeidet av SVV i 2018, antatt undergrunn av silt, leire, T4, cu ≥ 50 kPa.
Overbygning vurderes videre i byggeplan
M 1:10

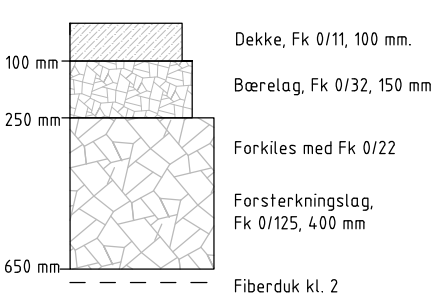


Revisjon	Revisjonen gjelder			Utarb	Kontr	Godkjent	Rev. dato				
 E136 Dombås - Vestnes Flatmark - Marstein Overbygning Veimodell 10000 Alt1+ Alt2				Saksnr.							
				Tegningsdato		27.06.2025					
				Bestiller		Harald Monsen					
				Produsert for		Nye Veier					
				Prosjektnummer		NV15E136FM					
				Arkivreferanse							
				Byggverk nummer							
				Koordinatsystem		EUREF89 NTM Sone 7					
				Haydesystem		NN2000					
				Målestokk A1		1:10					
				Halv målestokk A3		1:20					
				Reguleringsplan							
				Utarbeidet av	Kontrollert av	Godkjent av	Konsulentarkiv	Tegningsnummer / revisjon		F001	
				MFH	TI	LIS	Z030033				

M = 1:50
Vegmodell: 10000

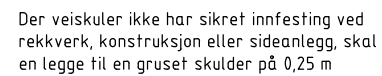

M = 1:50
Vegmodell: 10000
Profil: 19200

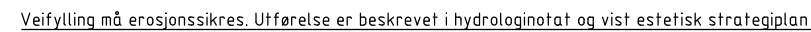

M = 1:50
Vegmodell: 10000
Profil: 19540


[illegible]

M = ikke i målestokk
Vegmodell: 10000
Profil: 21856

M = ikke i målestokk
Vegmodell: 10000
Profil: 21856




M = 1:50
Vegmodell: 10000
Profil: 25820

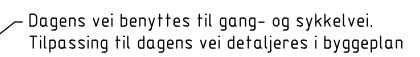



Revisjon	Revisjonen gjelder				Utbø	Konfr	Gedkjent	Rev dato	
						Saksnr.			
Nye Veier						Tegningsdato	27.06.2025		
						Bestiller	Harald Monsen		
						Produsert for	Nye Veier		
E136 Dombås - Vestnes Flatmark – Marstein Normalprofil						Prosjektnummer	NV15E136FM		
Veiemodell 10000 A11						Aktiverreferanse			
						Byggverk nummer			
						Koordinatsystem	EUREF89 NTM Sone 7		
						Høydesystem	NN2000		
						Målestokk A1	1:50		
Reguleringsplan						Halv målestokk A3	1:100		
Utarbeidet av	Kontrollert av	Gjeldig av	Konsulentarkiv	Tegningsnummer/ revisjon					F103
MFH	TI	LIS	2030033						

M = 1:50
Vegmodell: 10000

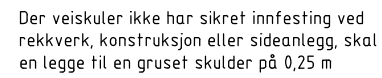

M = 1:50
Vegmodell: 10000
Profil: 25900

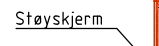[illegible]

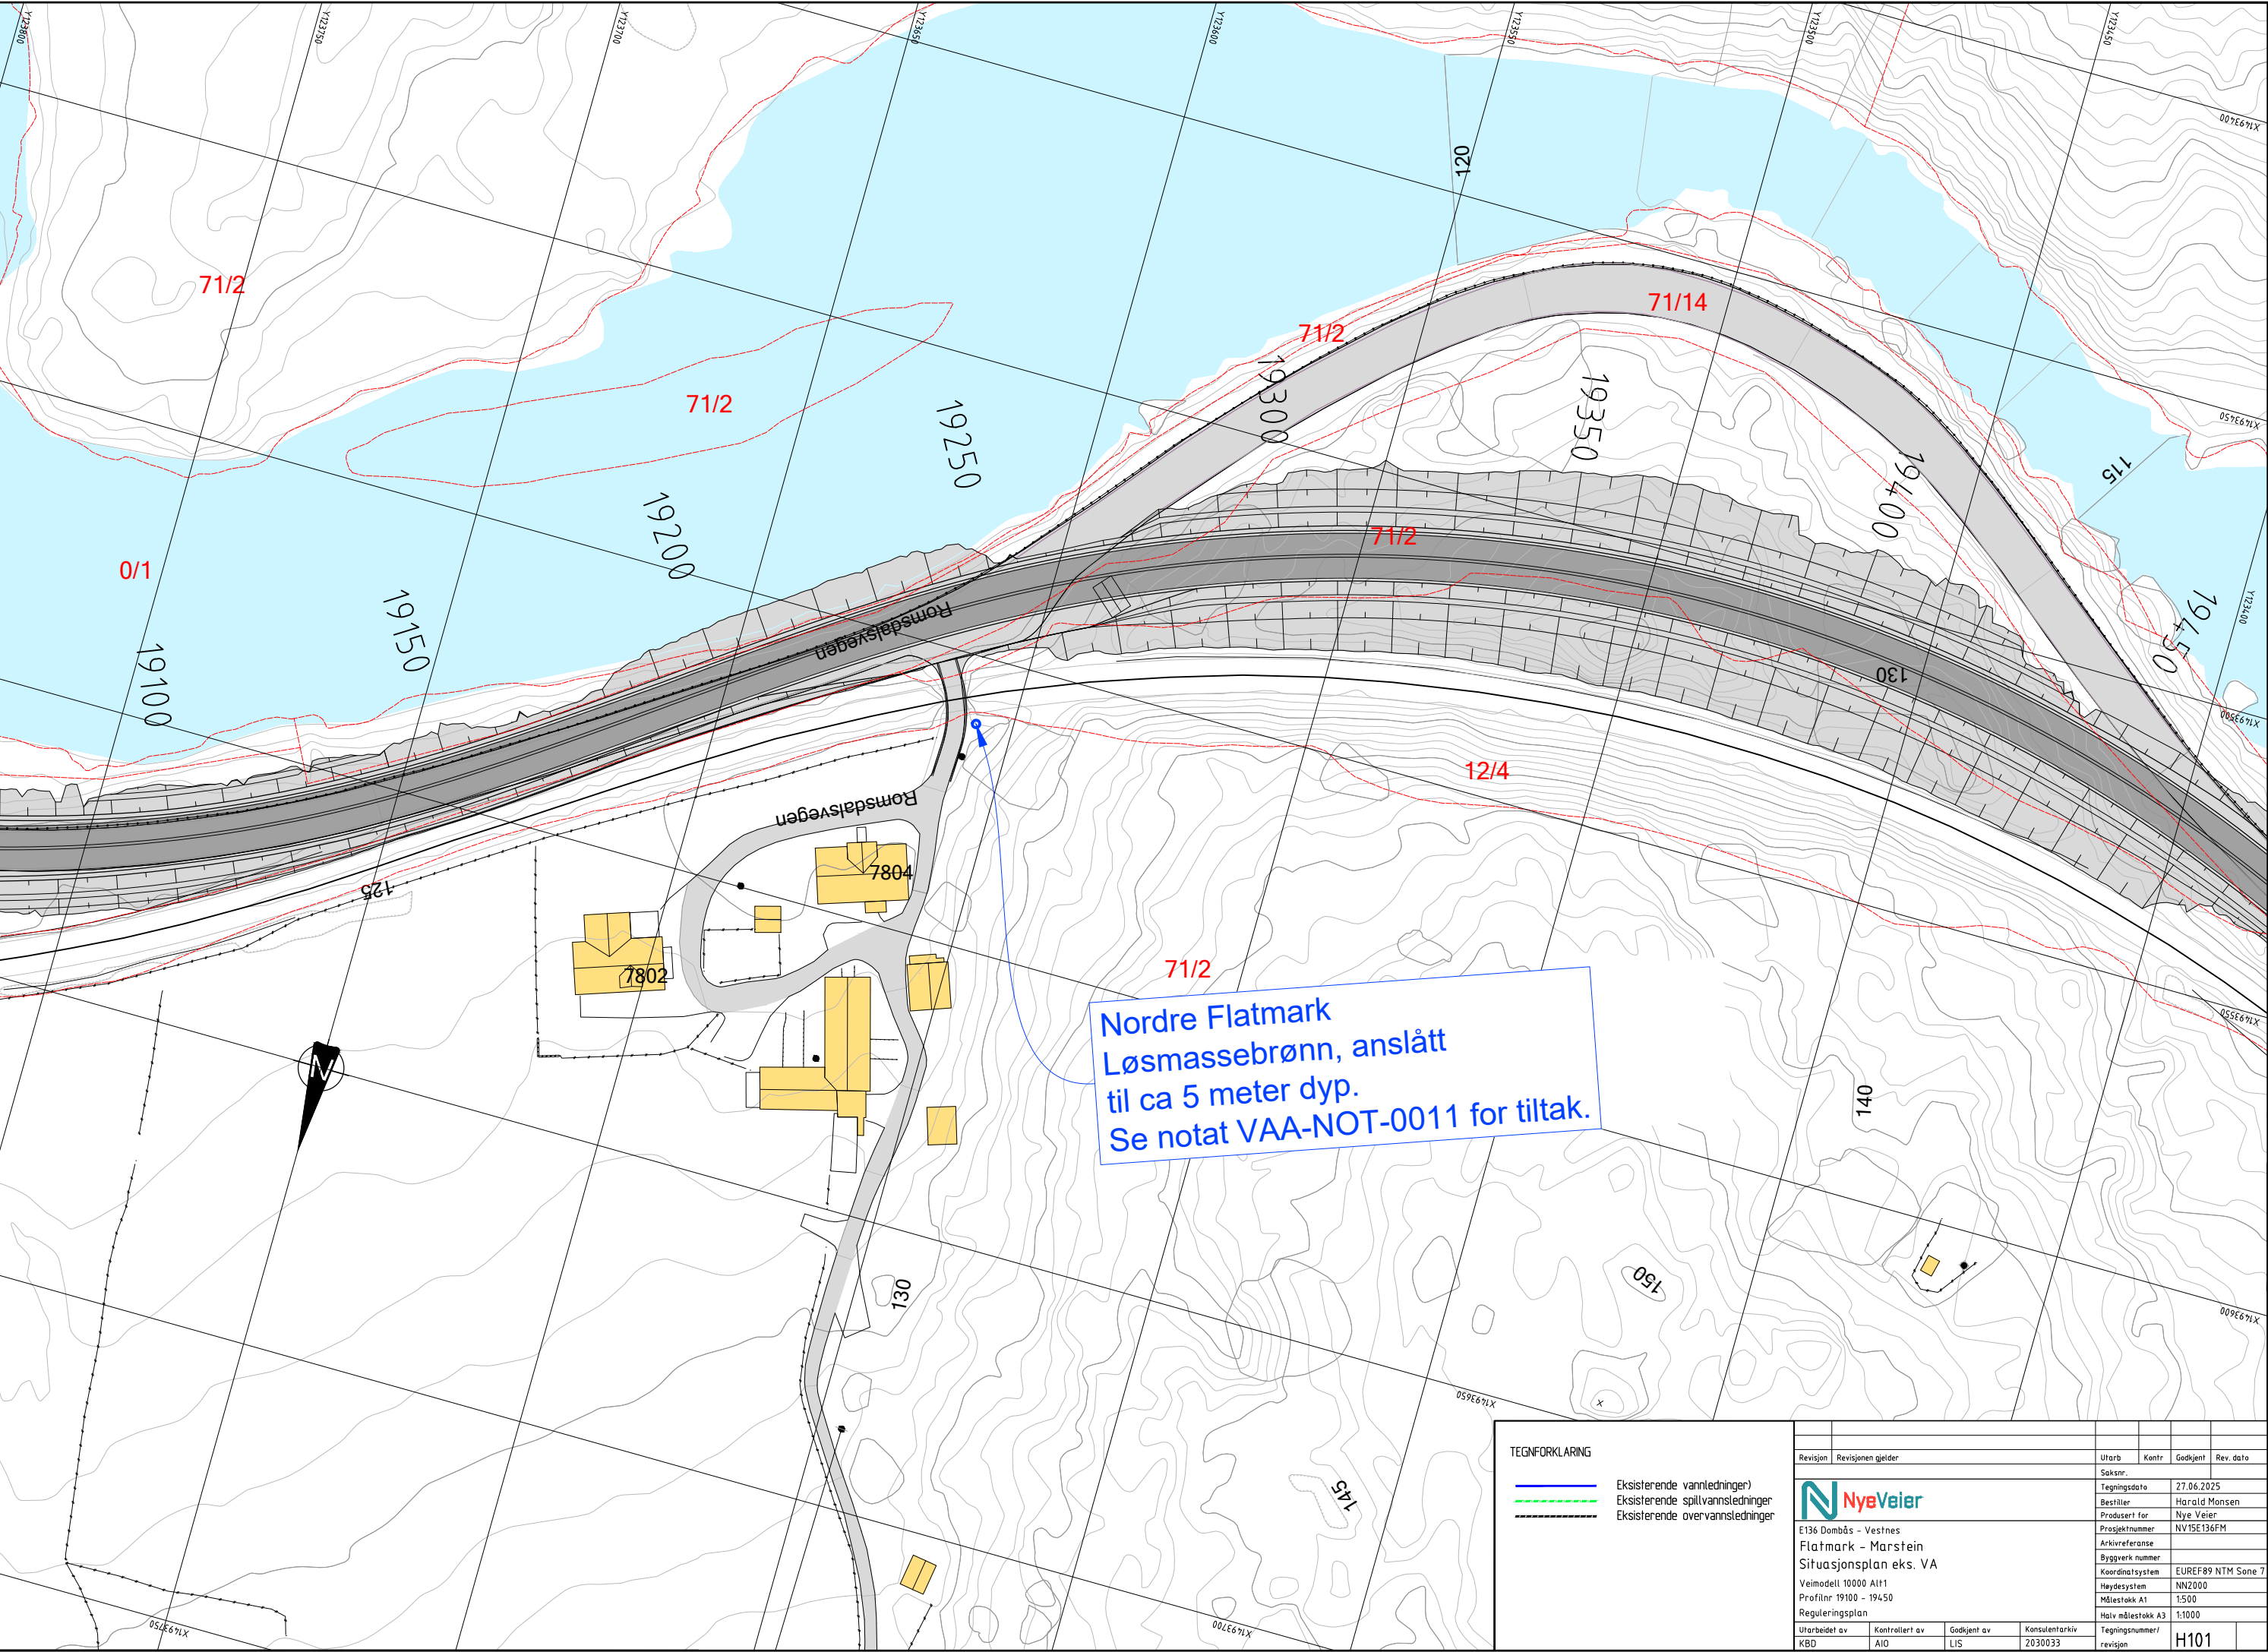

TEGNFORKLARING


- Eksisterende vannledning)
- Eksisterende spillvannsledninger
- Eksisterende overvannsledninger



E136 Dombås - Vestnes
Flatmark - Marstein
Situasjonsplan eks. VA
Veimodell 10000 A11
Profilnr 19100 - 19450
Reguleringsplan

Utarbeidet av	Kontrollert av	Godkjent av	Konsulentarkiv
KBD	A10	LIS	2030033

Revisjon	Revisjonen gjelder	Utdr.	Kontr.	Godkjent	Rev. dato
Saksnr.		Tegningsdato			
		27.06.2025			
Bestiller		Harald Monsen			
Prosjekt for		Nye Veier			
Prosjektnummer		NV15E136FM			
Arkivreferanse					
Byggverk nummer					
Koordinatsystem		EUREF89 NTM Sone 7			
Høydesystem		NN2000			
Målestokk A1		1:500			
Halv målestokk A3		1:1000			
Tegningsnummer / revisjon		H101			

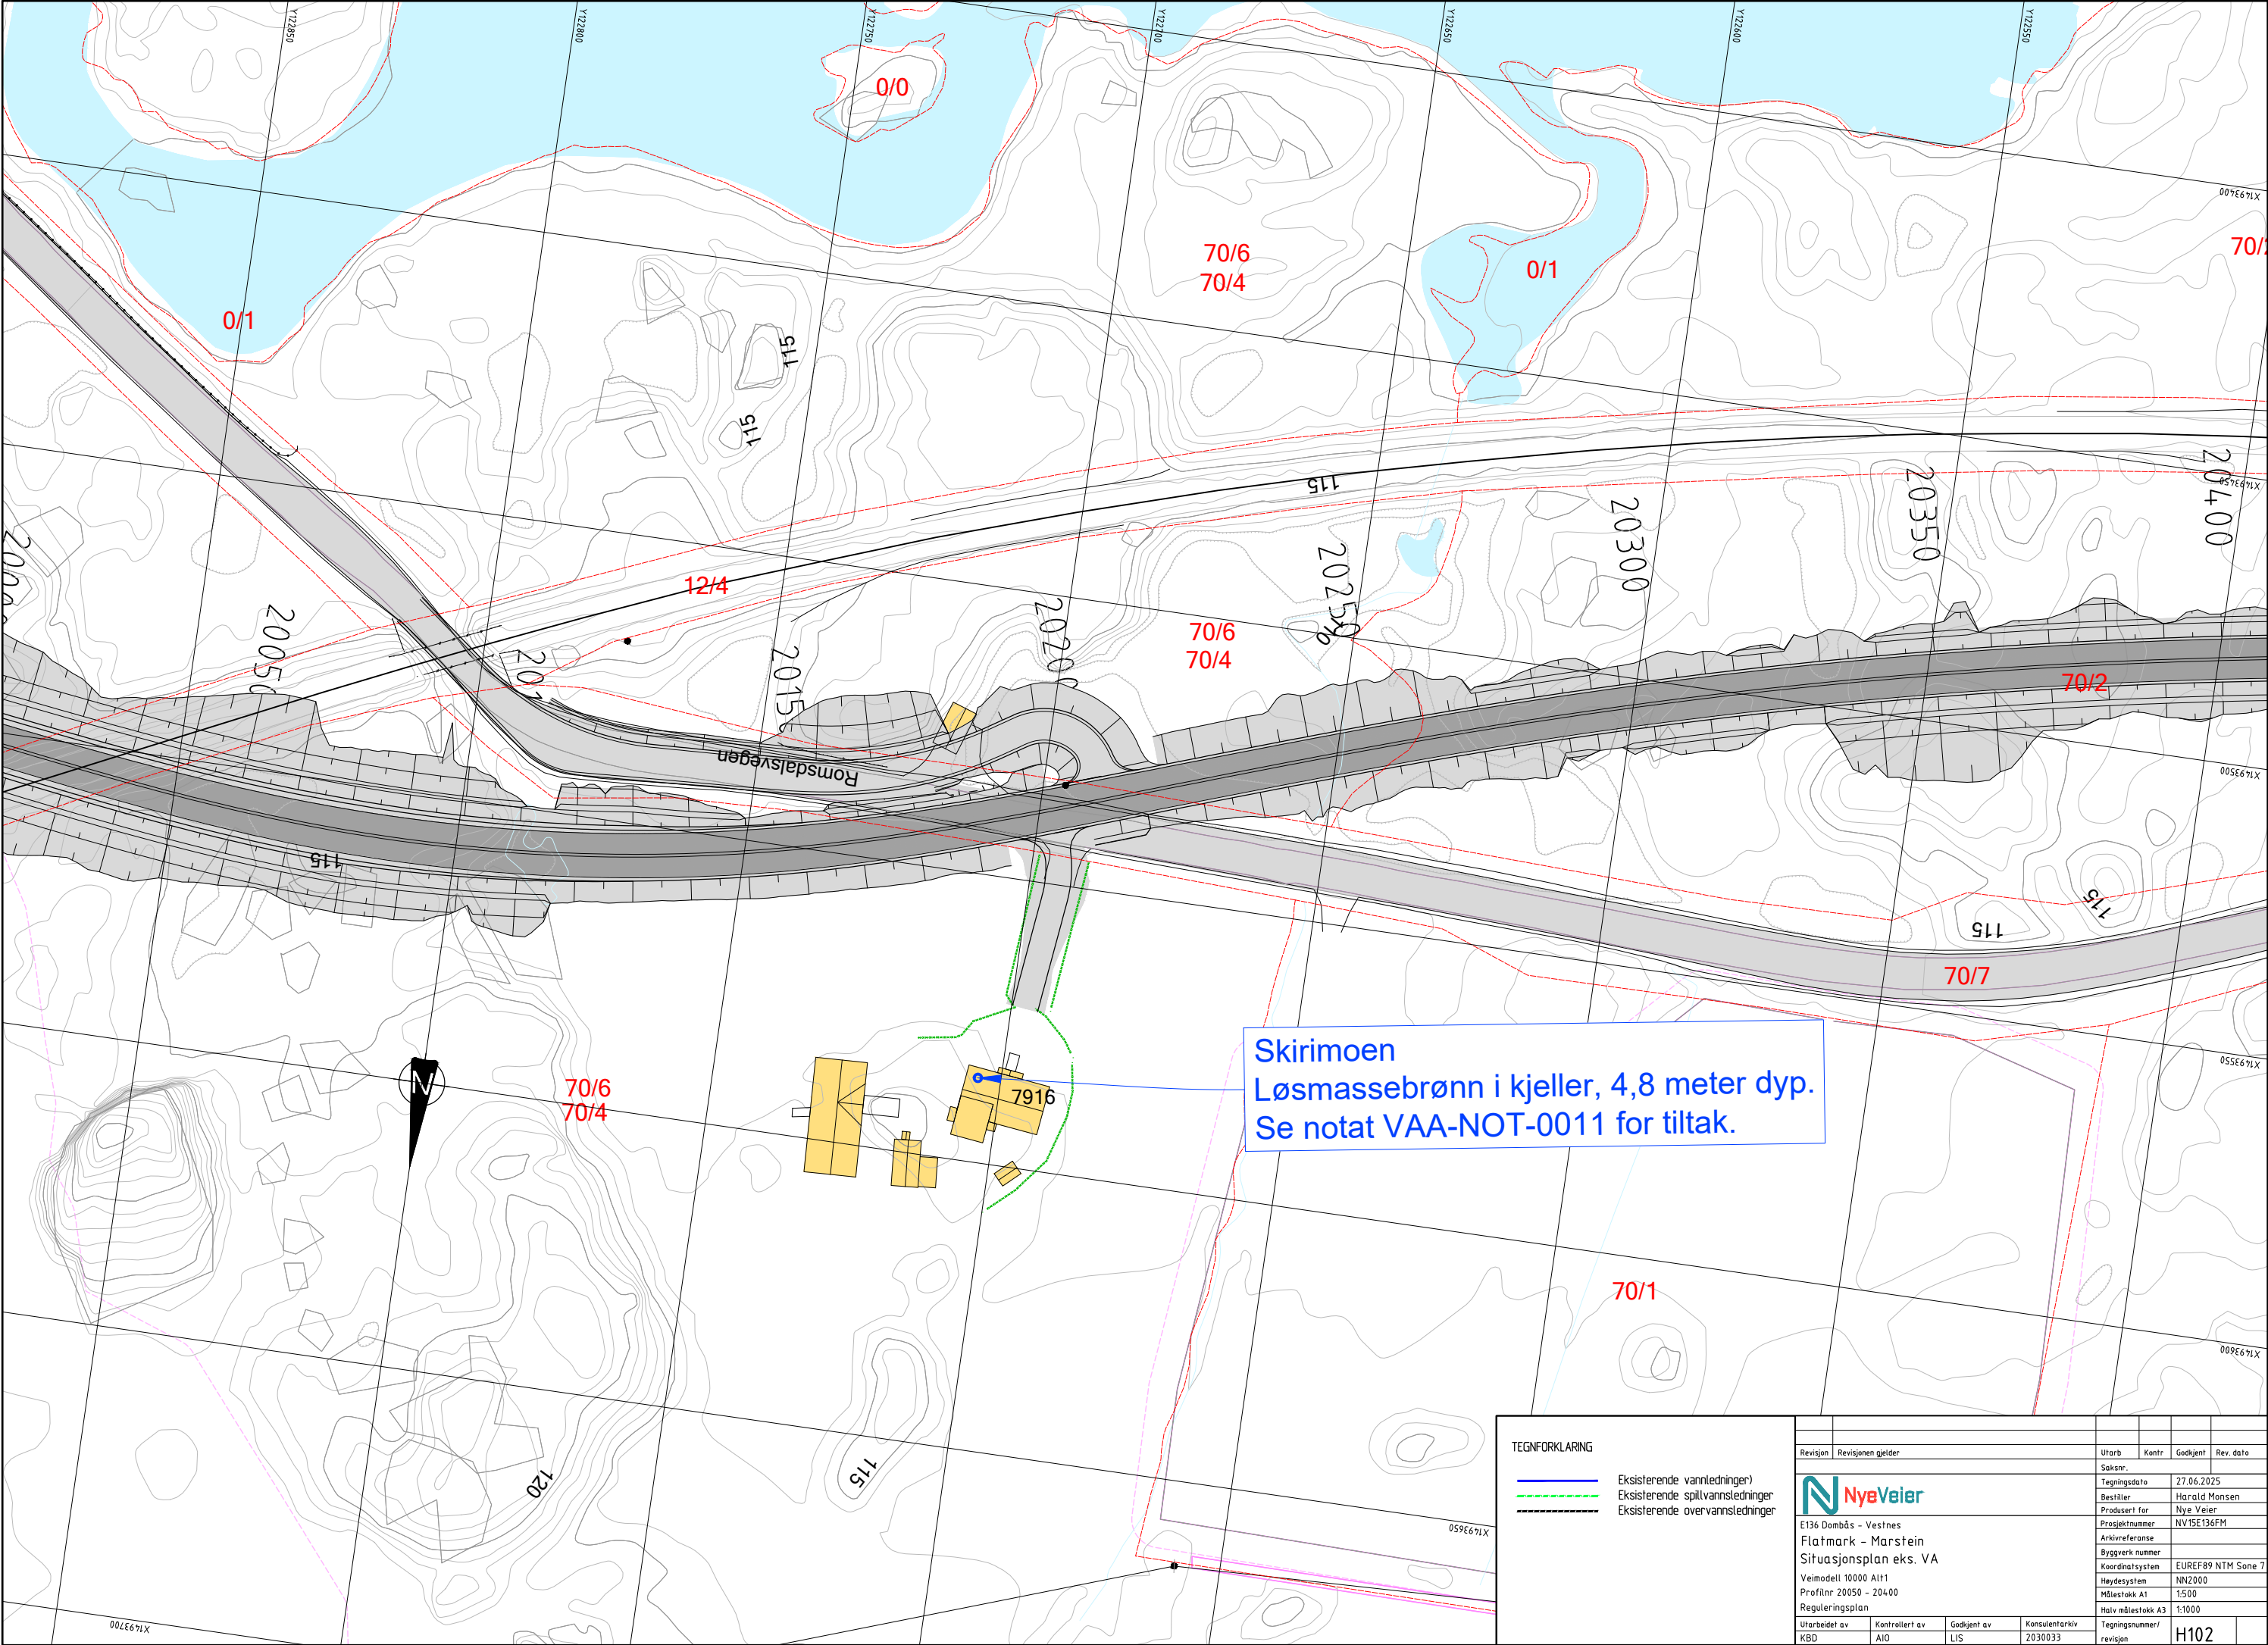

Skirimoen
Løsmassebrønn i kjeller, 4,8 meter dyp.
Se notat VAA-NOT-0011 for tiltak.

TEGNFORKLARING

- Eksisterende vannledning)
- Eksisterende spillvannledning
- Eksisterende overvannledning



E136 Dombås - Vestnes
Flatmark - Marstein
Situasjonsplan eks. VA
Veimodell 10000 A11
Profilnr 20050 - 20400
Reguleringsplan

Utarbeidet av	Kontrollert av	Godkjent av	Konsulentarkiv
KBD	AIO	LIS	2030033

Revisjon	Revisjonen gjelder	Utb.	Kontr.	Godkjent	Rev. dato
Saksnr.					
Tegningsdato	27.06.2025				
Bestiller	Harald Monsen				
Prosjekt for	Nye Veier				
Prosjektnummer	NV15E136FM				
Arkivreferanse					
Byggeværk nummer					
Koordinatsystem	EUR89 NTM Sone 7				
Haydesystem	NN2000				
Målestokk A1	1:500				
Halv målestokk A3	1:1000				
Tegningsnummer/					
revisjon					

H102

Eksisterende VA-ledninger fornyes gjennom ny veg.
Evt tiltak for septikktank vurderes i detaljprosjektering.

Eksisterende avløpskum.
Septikktank med utløp i Rauma

Skiri 7998
Løsmassebrønn, 16 meter dyp.
Se VAA-NOT-0011 for tiltak.

Eldre brønn i smie.
Gravd brønn satt med sprengstein,
7,1 meter dyp.
Se notat VAA-NOT-0011 for tiltak.

Skiri 8008
Løsmassebrønn, 9 meter dyp.
Se notat VAA-NOT-0011 for tiltak.

TEGNFORKLARING


- Eksisterende vannledninger)
- Eksisterende spillvannsledninger
- Eksisterende overvannsledninger



E136 Dombås - Vestnes
Flatmark - Marstein
Situasjonsplan eks. VA
Veimodell 10000 Alt1
Profilnr 20900 - 21250
Reguleringsplan


Utarbeidet av	Kontrollert av	Godkjent av	Konsulentarkiv
KBD	AIO	LIS	2030033

Revisjon	Revisjonen gjelder	Utdr.	Kontr.	Godkjent	Rev. dato
Saksnr.		Tegningsdato			
		27.06.2025			
		Bestiller			
		Harald Monsen			
		Prosjekt for			
		Nye Veier			
		Prosjektnummer			
		NV15E136FM			
		Arkivreferanse			
		Byggverk nummer			
		Koordinatsystem			
		EUREF89 NTM Sone 7			
		Høydesystem			
		NN2000			
		Målestokk A1			
		1:500			
		Halv målestokk A3			
		1:1000			
		Tegningsnummer/			
		revisjon			
		H103			

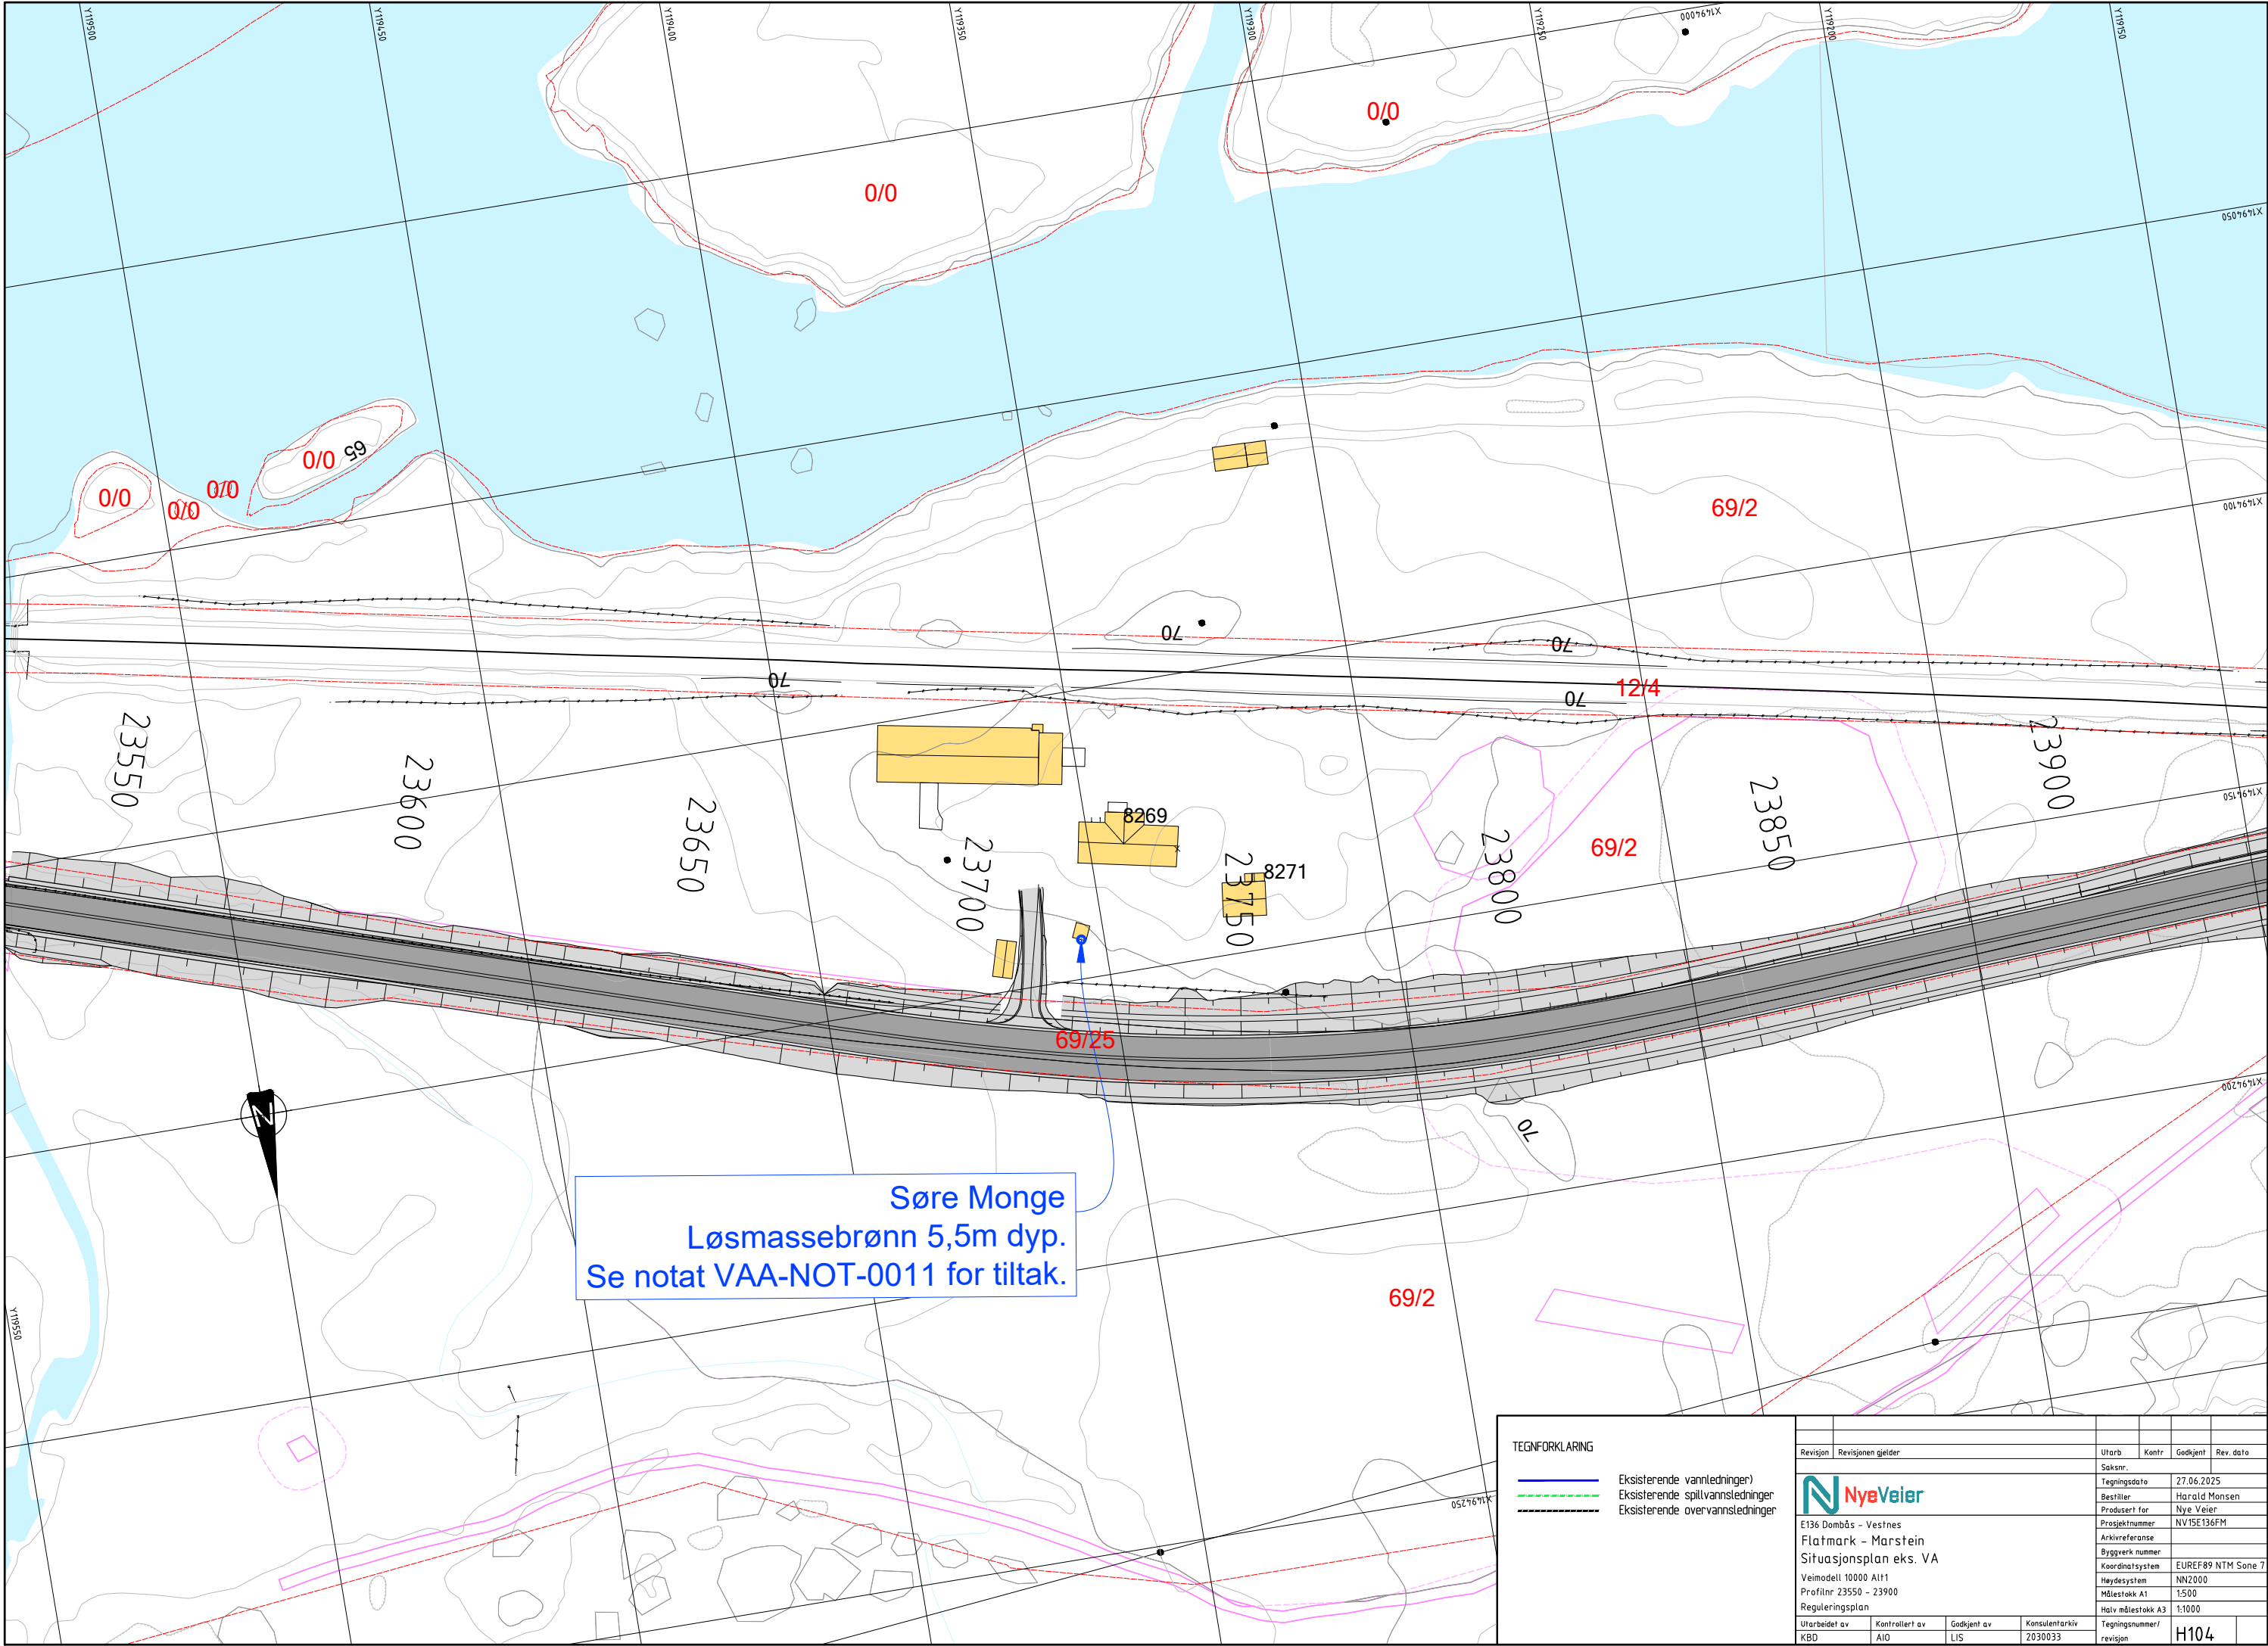

Søre Monge
Løsmassebrønn 5,5m dyp.
Se notat VAA-NOT-0011 for tiltak.

TEGNFORKLARING							
	Eksisterende vannledning)			Utb.	Kontr.	Godkjent	Rev. dato
	Eksisterende spillvannledning			Saksnr.			
	Eksisterende overvannledning			Tegningsdato	27.06.2025		
				Bestiller	Harald Monsen		
				Prosjekt for	Nye Veier		
				Prosjektnummer	NV15E136FM		
				Arkivreferanse			
				Byggeværk nummer			
				Koordinatsystem	EUR89 NTM Sone 7		
				Haydesystem	NN2000		
				Målestokk A1	1:500		
				Målestokk A3	1:1000		
				Tegningsnummer/			
				revisjon	H104		

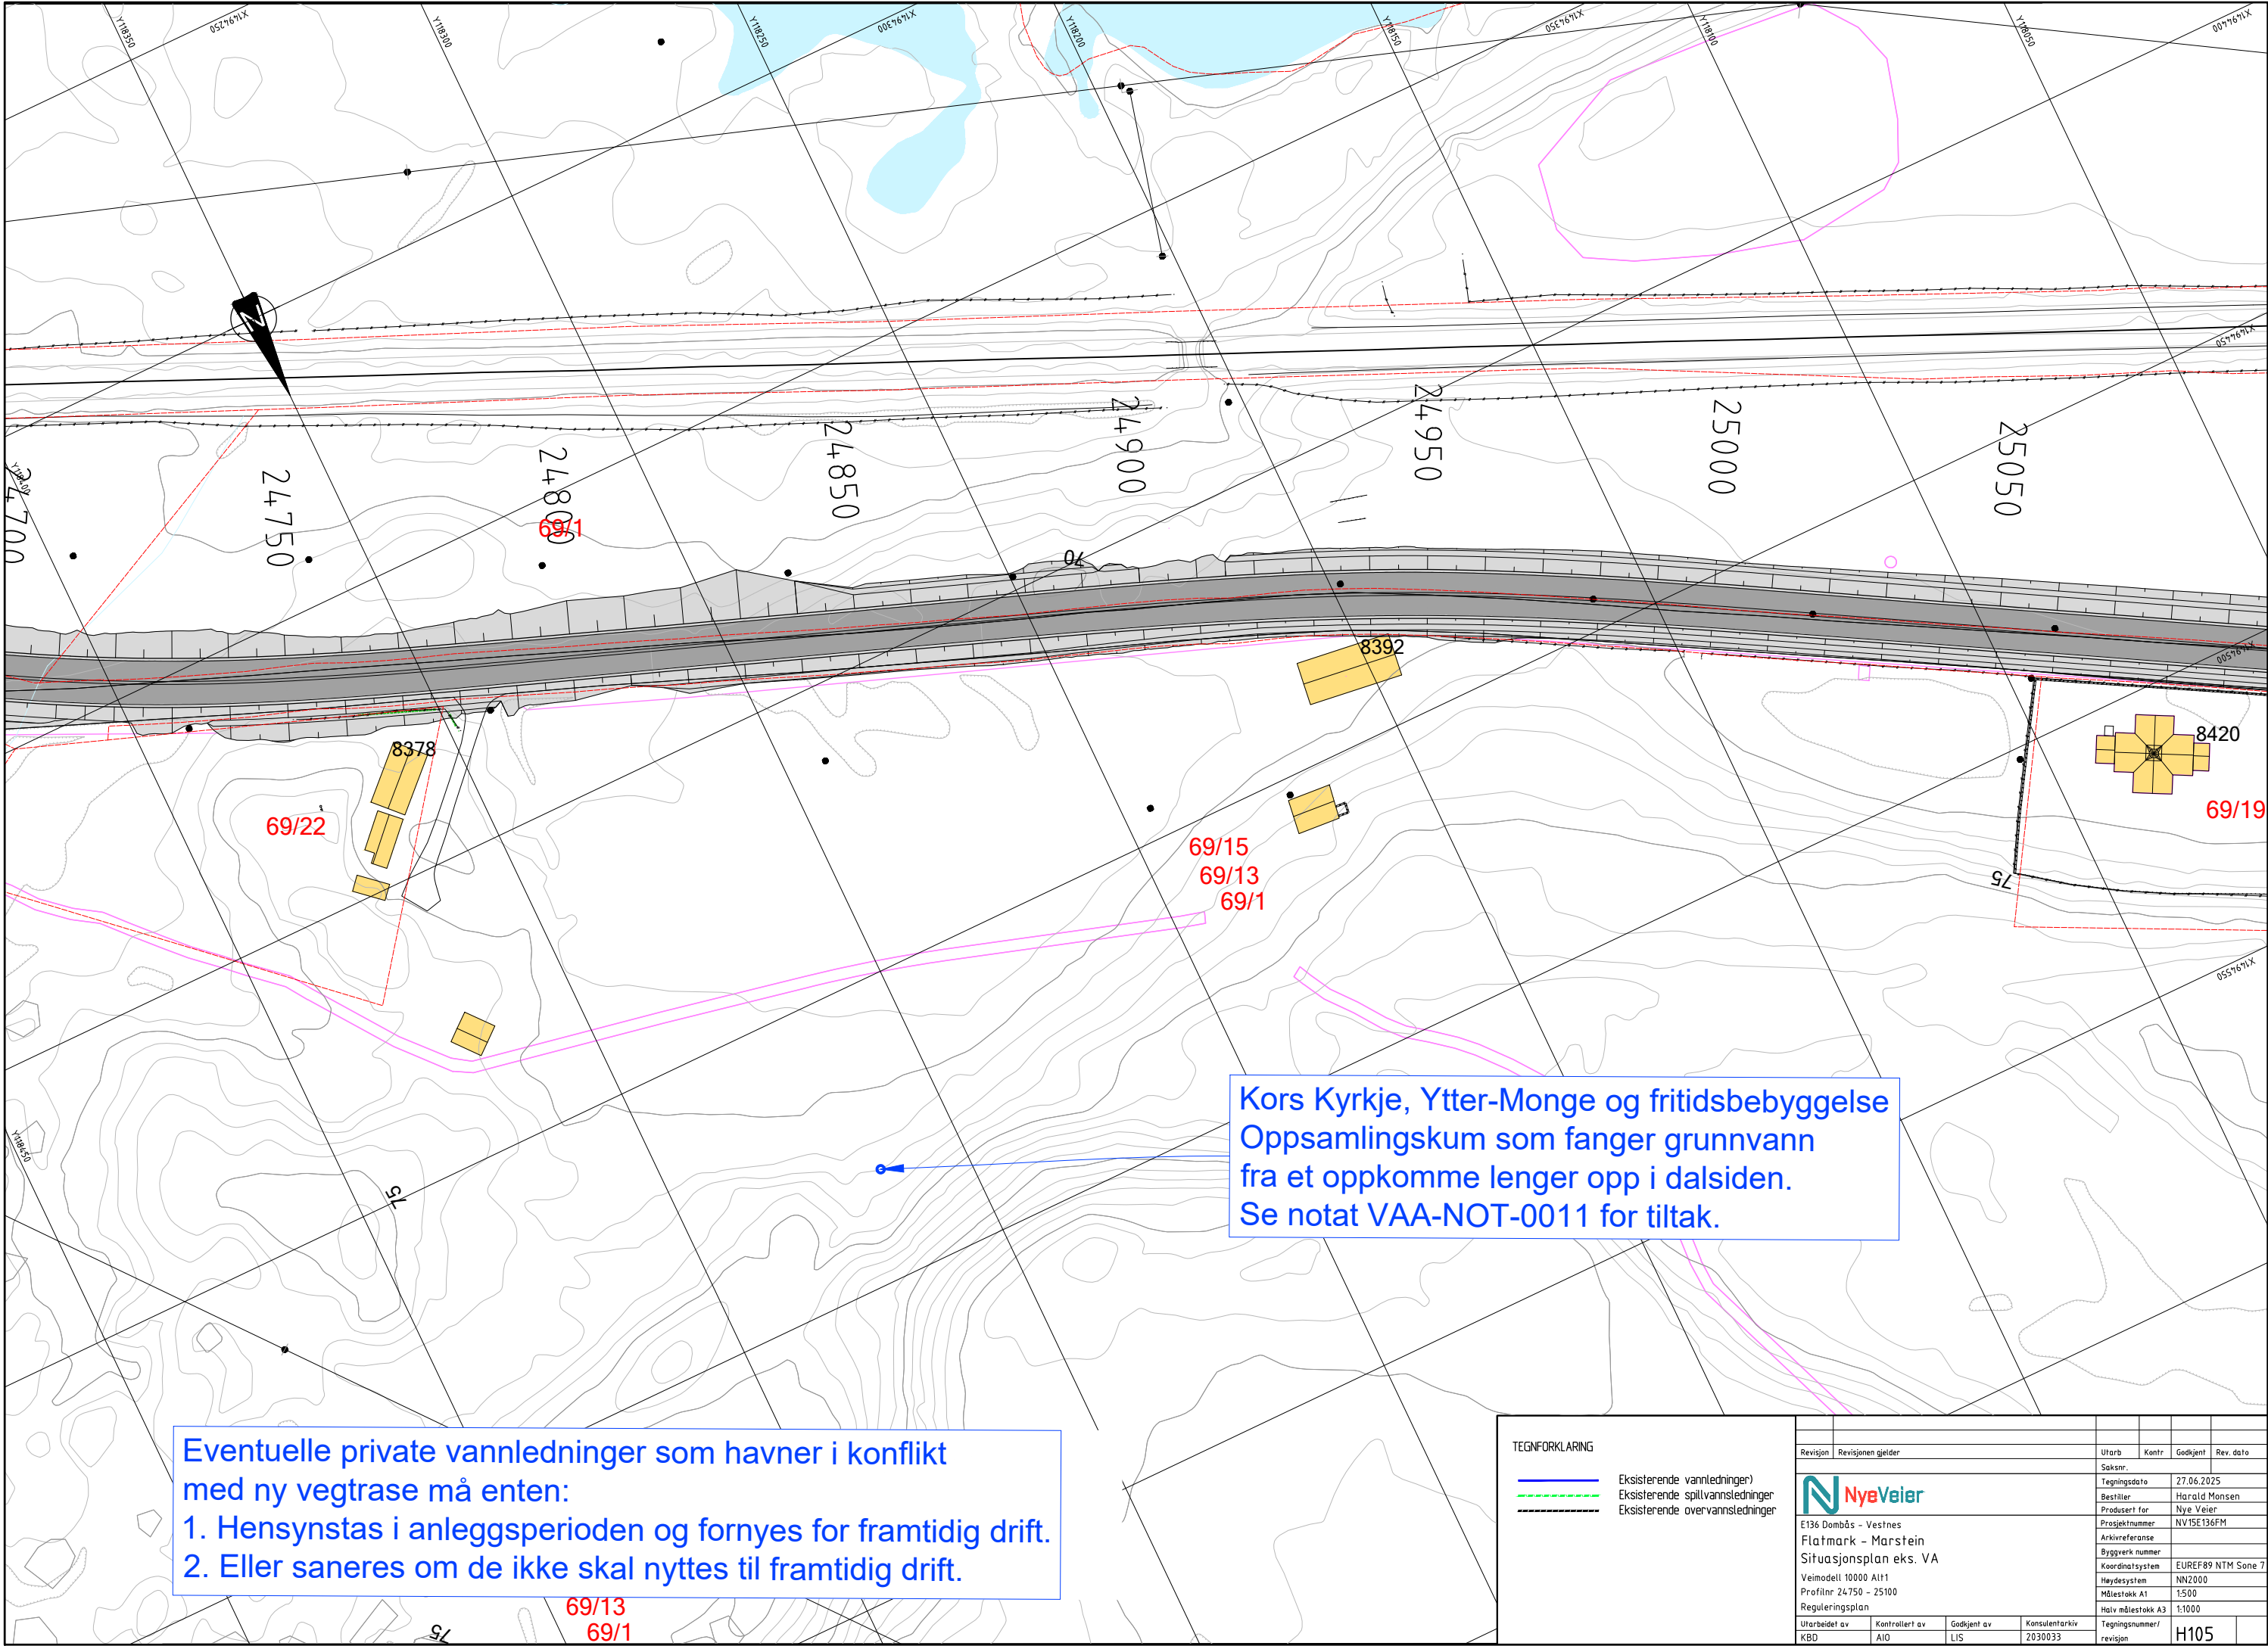

Eventuelle private vannledninger som havner i konflikt med ny vegtrase må enten:

1. Hensynstas i anleggsperioden og fornyes for framtidig drift.
2. Eller saneres om de ikke skal nyttes til framtidig drift.

Kors Kyrkje, Ytter-Monge og fritidsbebyggelse
Oppsamlingskum som fanger grunnvann
fra et oppkomme lenger opp i dalsiden.
Se notat VAA-NOT-0011 for tiltak.

TEGNFORKLARING

- Eksisterende vannledninger)
- Eksisterende spillvannsledninger
- Eksisterende overvannsledninger



E136 Dombås - Vestnes
Flatmark - Marstein
Situasjonsplan eks. VA
Veimodell 10000 A11
Profilnr 24750 - 25100
Reguleringsplan

Utarbeidet av	Kontrollert av	Godkjent av	Konsulentarkiv
KBD	AIO	LIS	2030033


Revisjon	Revisjonen gjelder	Utarb	Kontr	Godkjent	Rev. dato
Saksnr.		Tegningsdato			
		27.06.2025			
Bestiller		Harald Monsen			
Prosjektnummer		NV15E136FM			
Arkivreferanse					
Byggeværk nummer					
Koordinatsystem		EUREF89 NTM Sone 7			
Høydesystem		NN2000			
Målestokk A1		1:500			
Halv målestokk A3		1:1000			
Tegningsnummer/		H105			
revisjon					





Eksisterende VA-ledninger fornyes gjennom ny veg.
Filteranlegg må reetableres utenfor vegfylling.

Marstein vannverk
Kommunal vannforsyning,
samler vann fra et oppkomme.
Se notat VAA-NOT-0011 for tiltak.

TEGNFORKLARING							
	Eksisterende vannledninger)			Utdr.	Kontr.	Godkjent	Rev. dato
	Eksisterende spillvannsledninger			Saksnr.			
	Eksisterende overvannsledninger			Tegningsdato	27.06.2025		
				Bestiller	Harald Monsen		
				Prosjekt for	Nye Veier		
				Prosjektnummer	NV15E136FM		
				Arkivreferanse			
				Byggeværk nummer			
				Koordinatsystem	EUREF89 NTM Sone 7		
				Haydesystem	NN2000		
				Målestokk A1	1:500		
				Halv målestokk A3	1:1000		
				Tegningsnummer / revisjon	H107		
Utdr.	Kontr.	Godkjent	Rev. dato	Utdr.	Kontr.	Godkjent	Rev. dato
KBD	AIO	LIS	2030033				

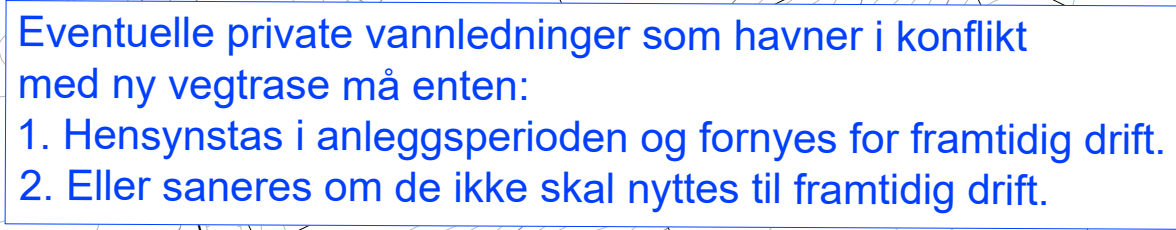

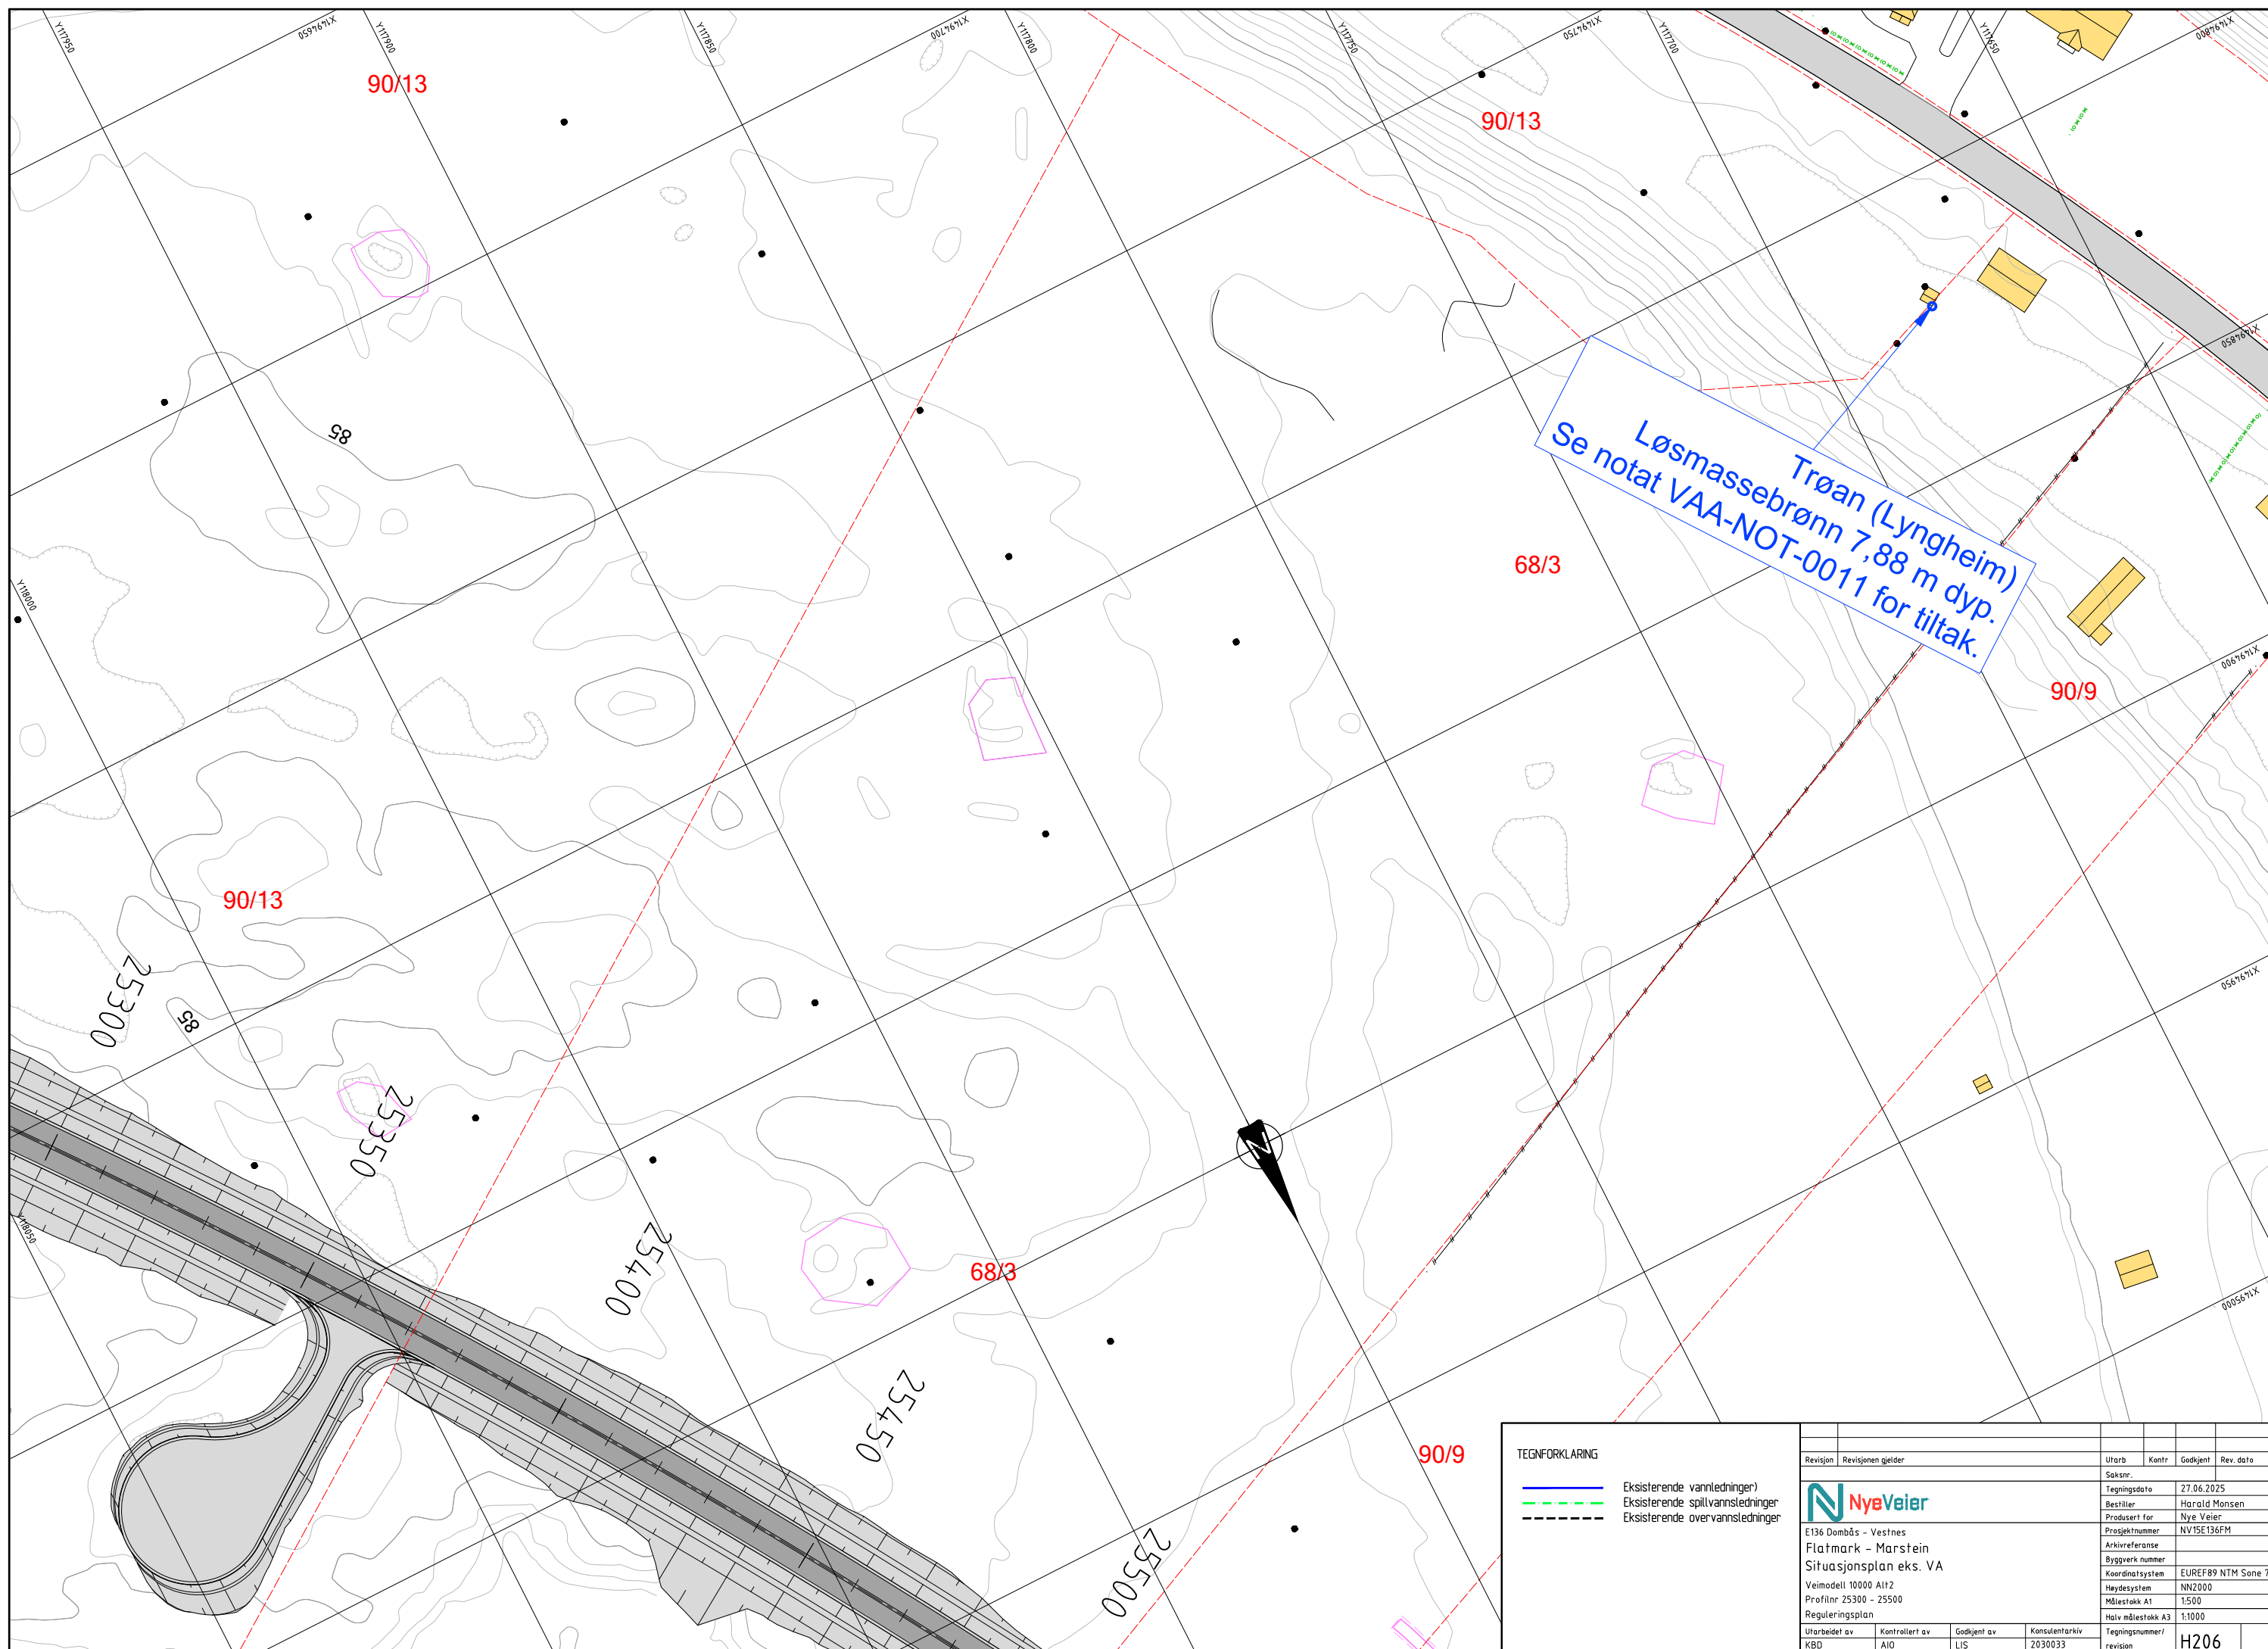

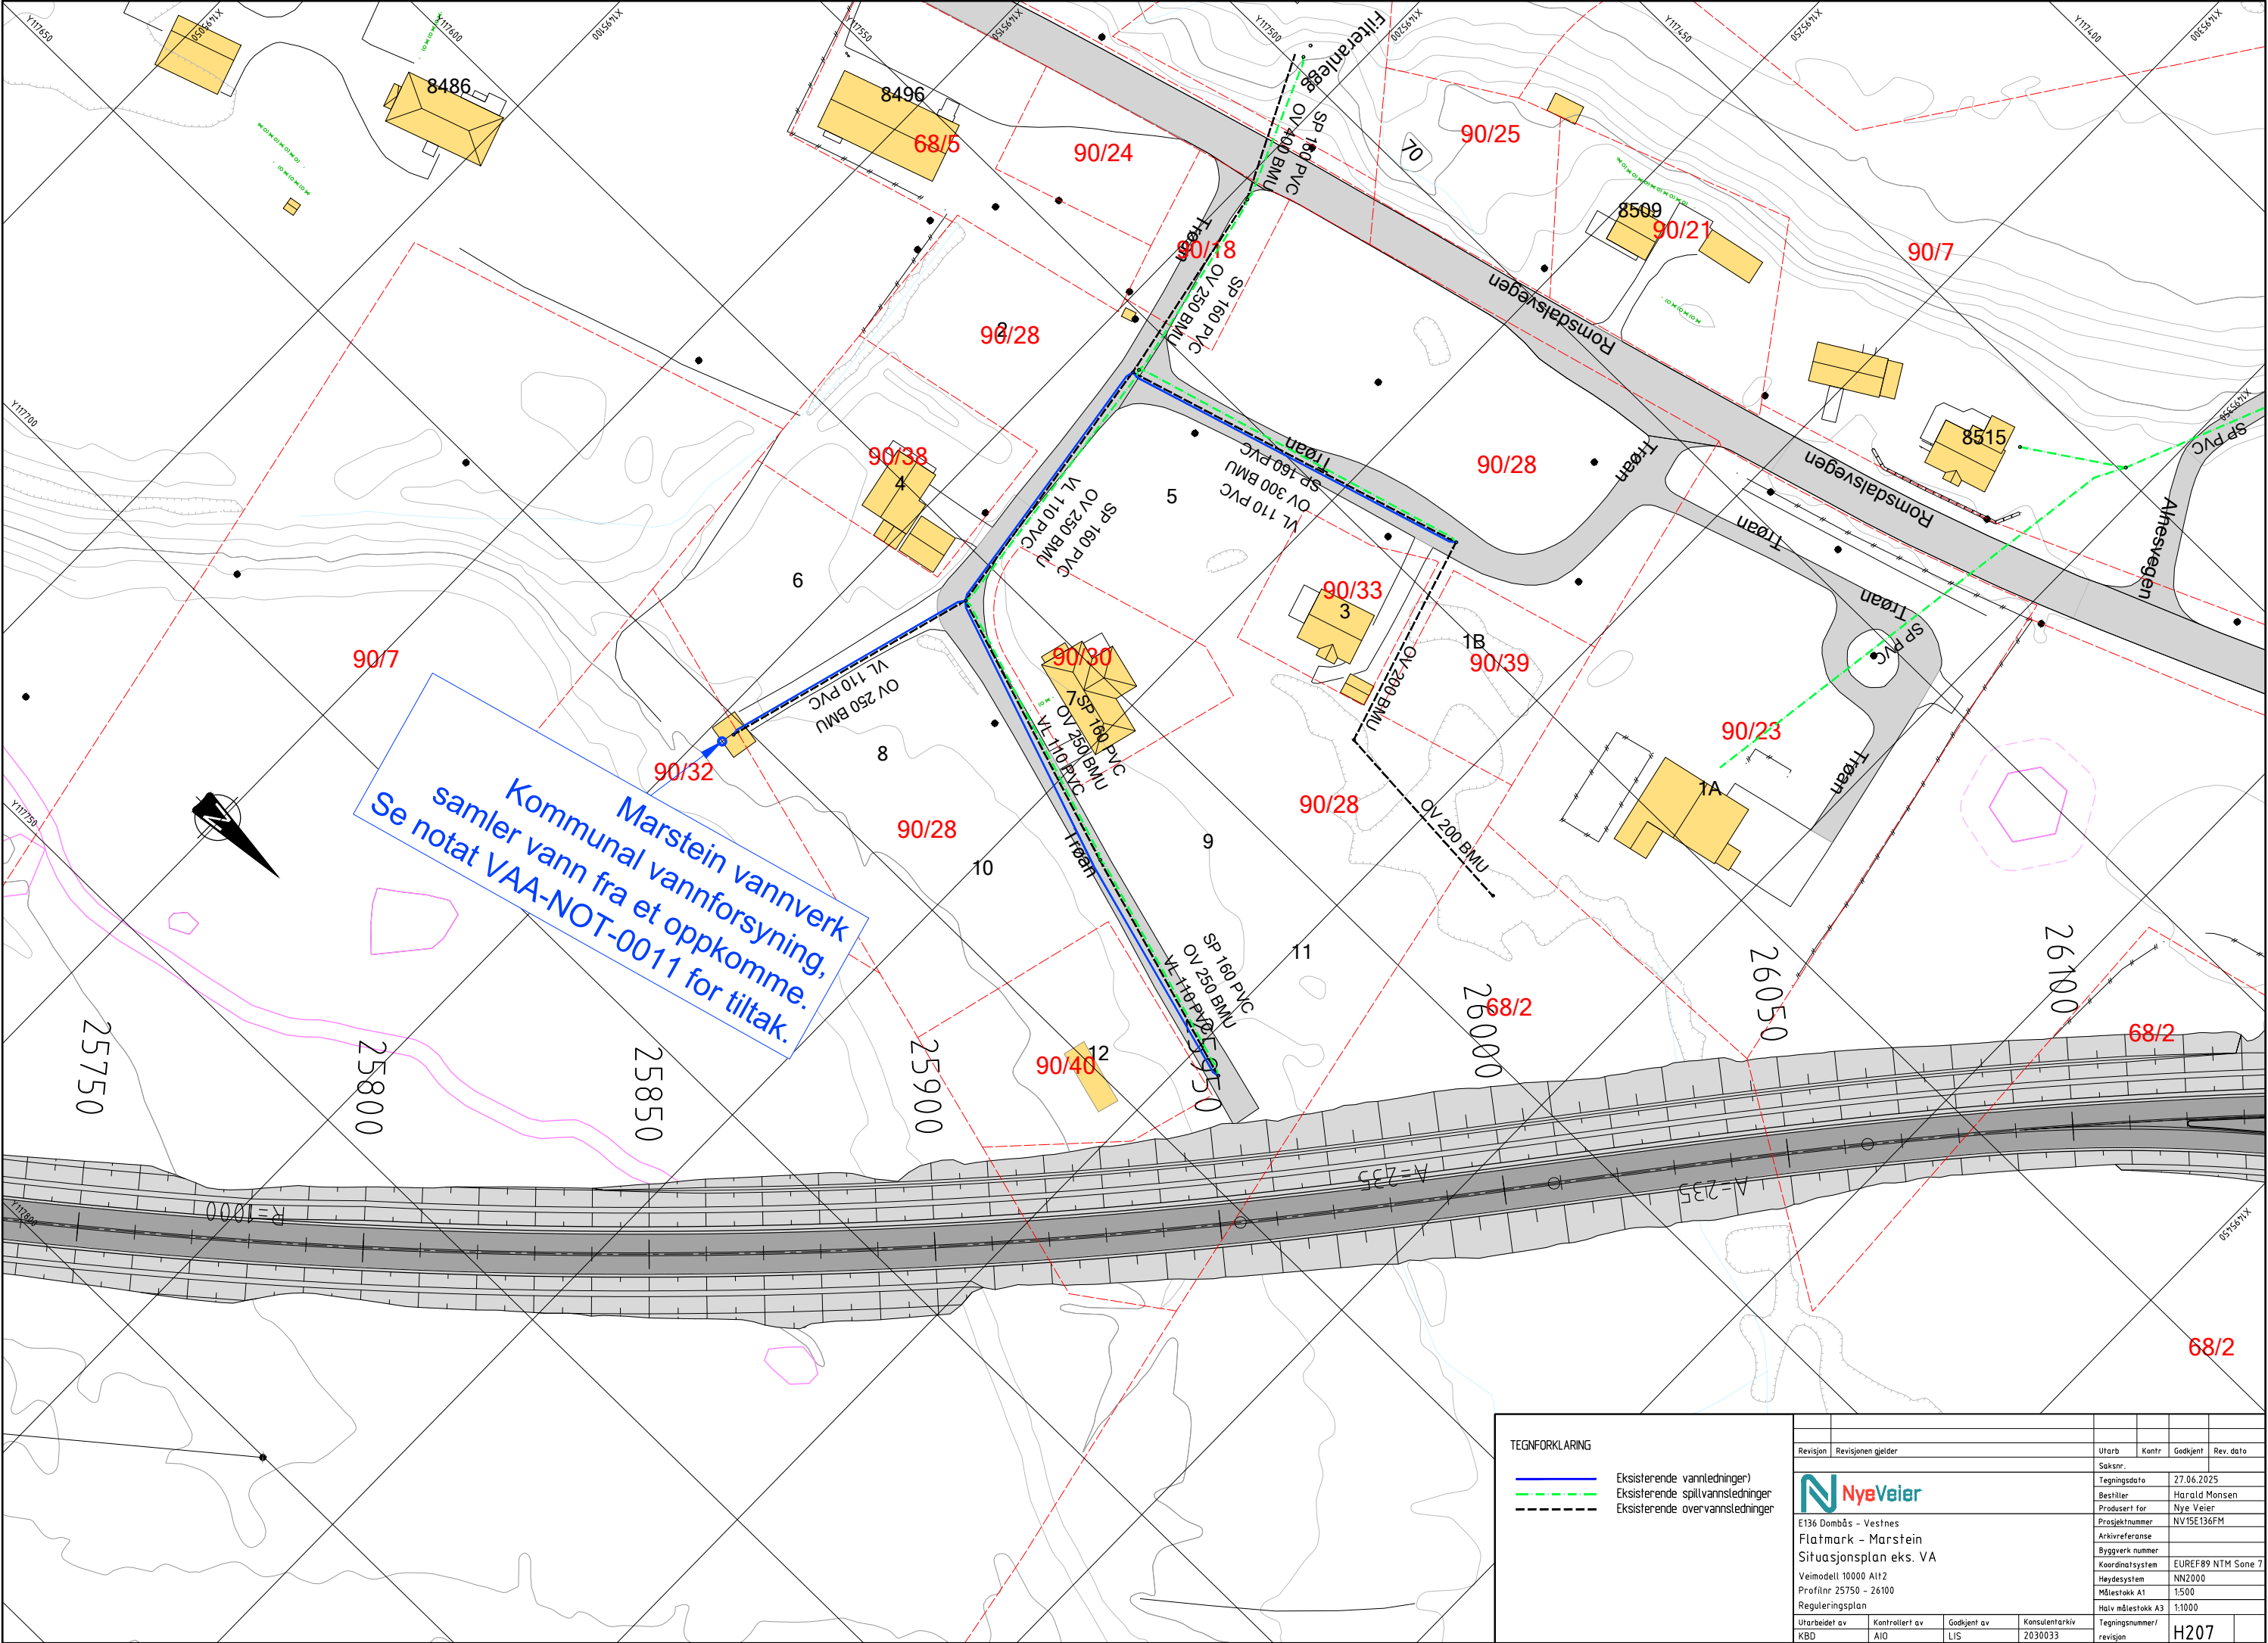

TEGNFORKLARING

- Eksisterende vannledning)
- - - Eksisterende spillvannsledninger
- - - Eksisterende overvannsledninger




E136 Dombås - Vestnes
Flatmark - Marstein
Situasjonsplan eks. VA
Veimodell 10000 Alt2
Profilnr 25750 - 26100
Reguleringsplan

Utarbeidet av	Kontrollert av	Godkjent av	Konsulentarkiv
KBD	AIO	LIS	2030033


Revisjon	Revisjonen gjelder	Utdr.	Kontr.	Godkjent	Rev. dato
Saksnr.					
Tegningsdato	27.06.2025				
Bestiller	Harald Monsen				
Prosjekt for	Nye Veier				
Prosjektnummer	NV15E136FM				
Arkivreferanse					
Byggverk nummer					
Koordinatsystem	EUREF89 NTM Sone 7				
Haydesystem	NN2000				
Målestokk A1	1:500				
Halv målestokk A3	1:1000				
Tegningsnummer/					
revisjon					

H207

PROSJEKTERT

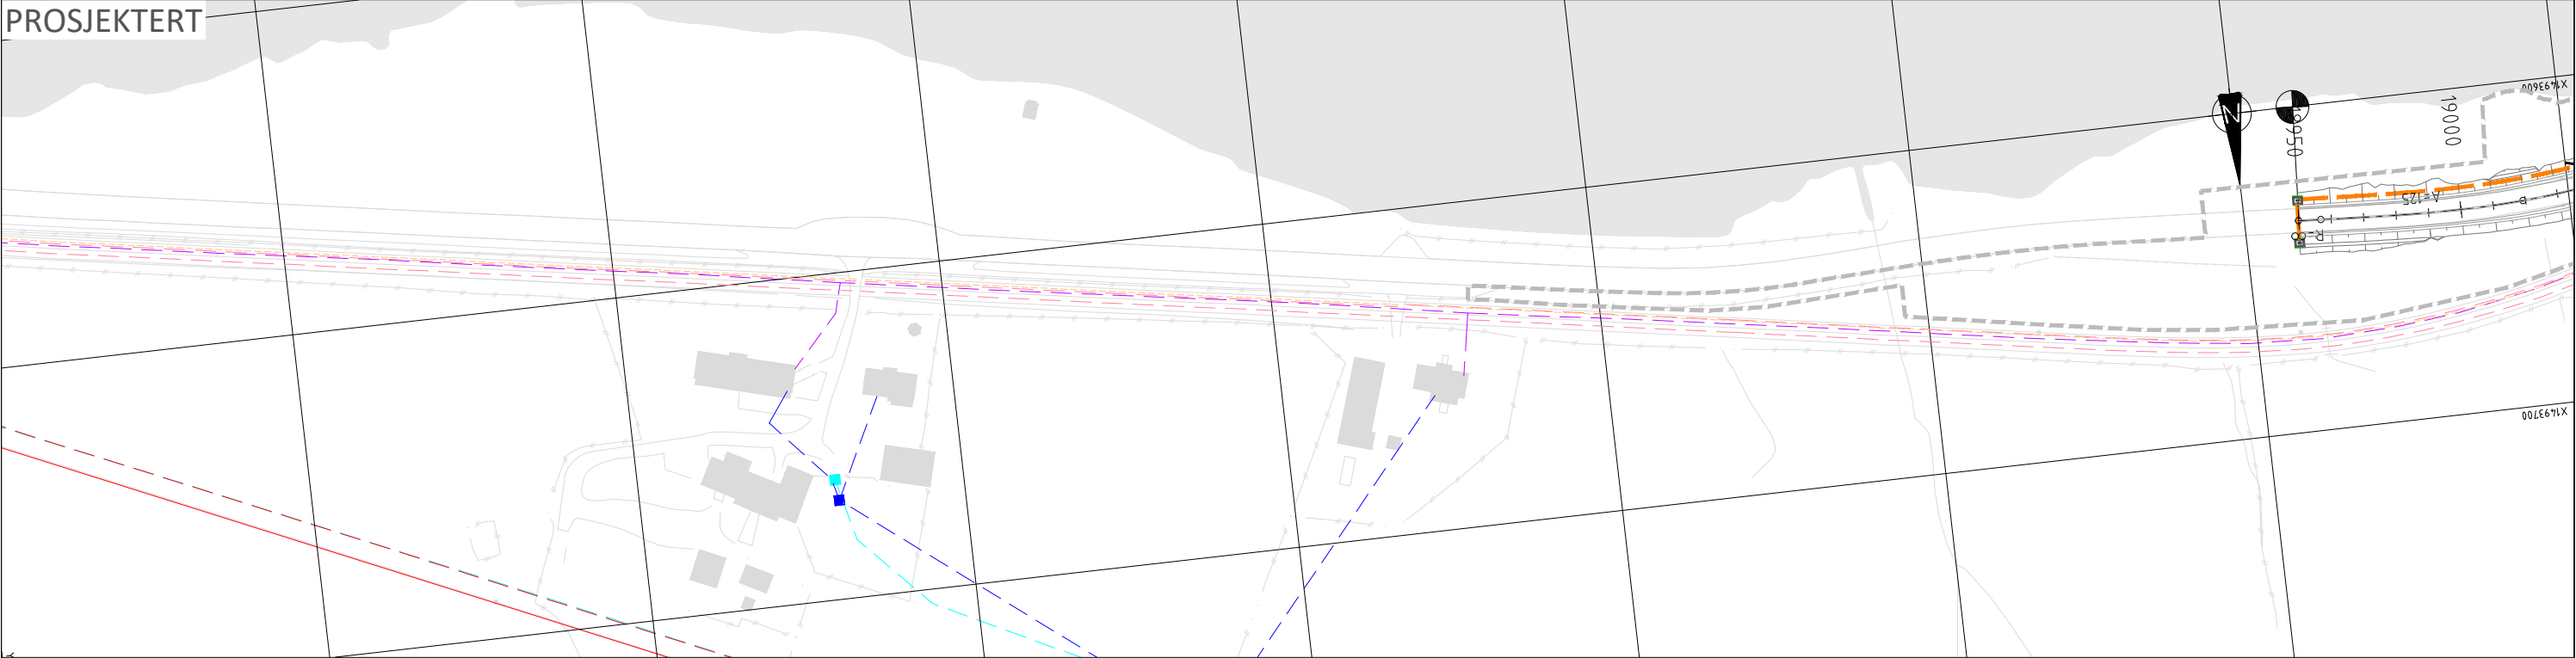

EKSISTERENDE

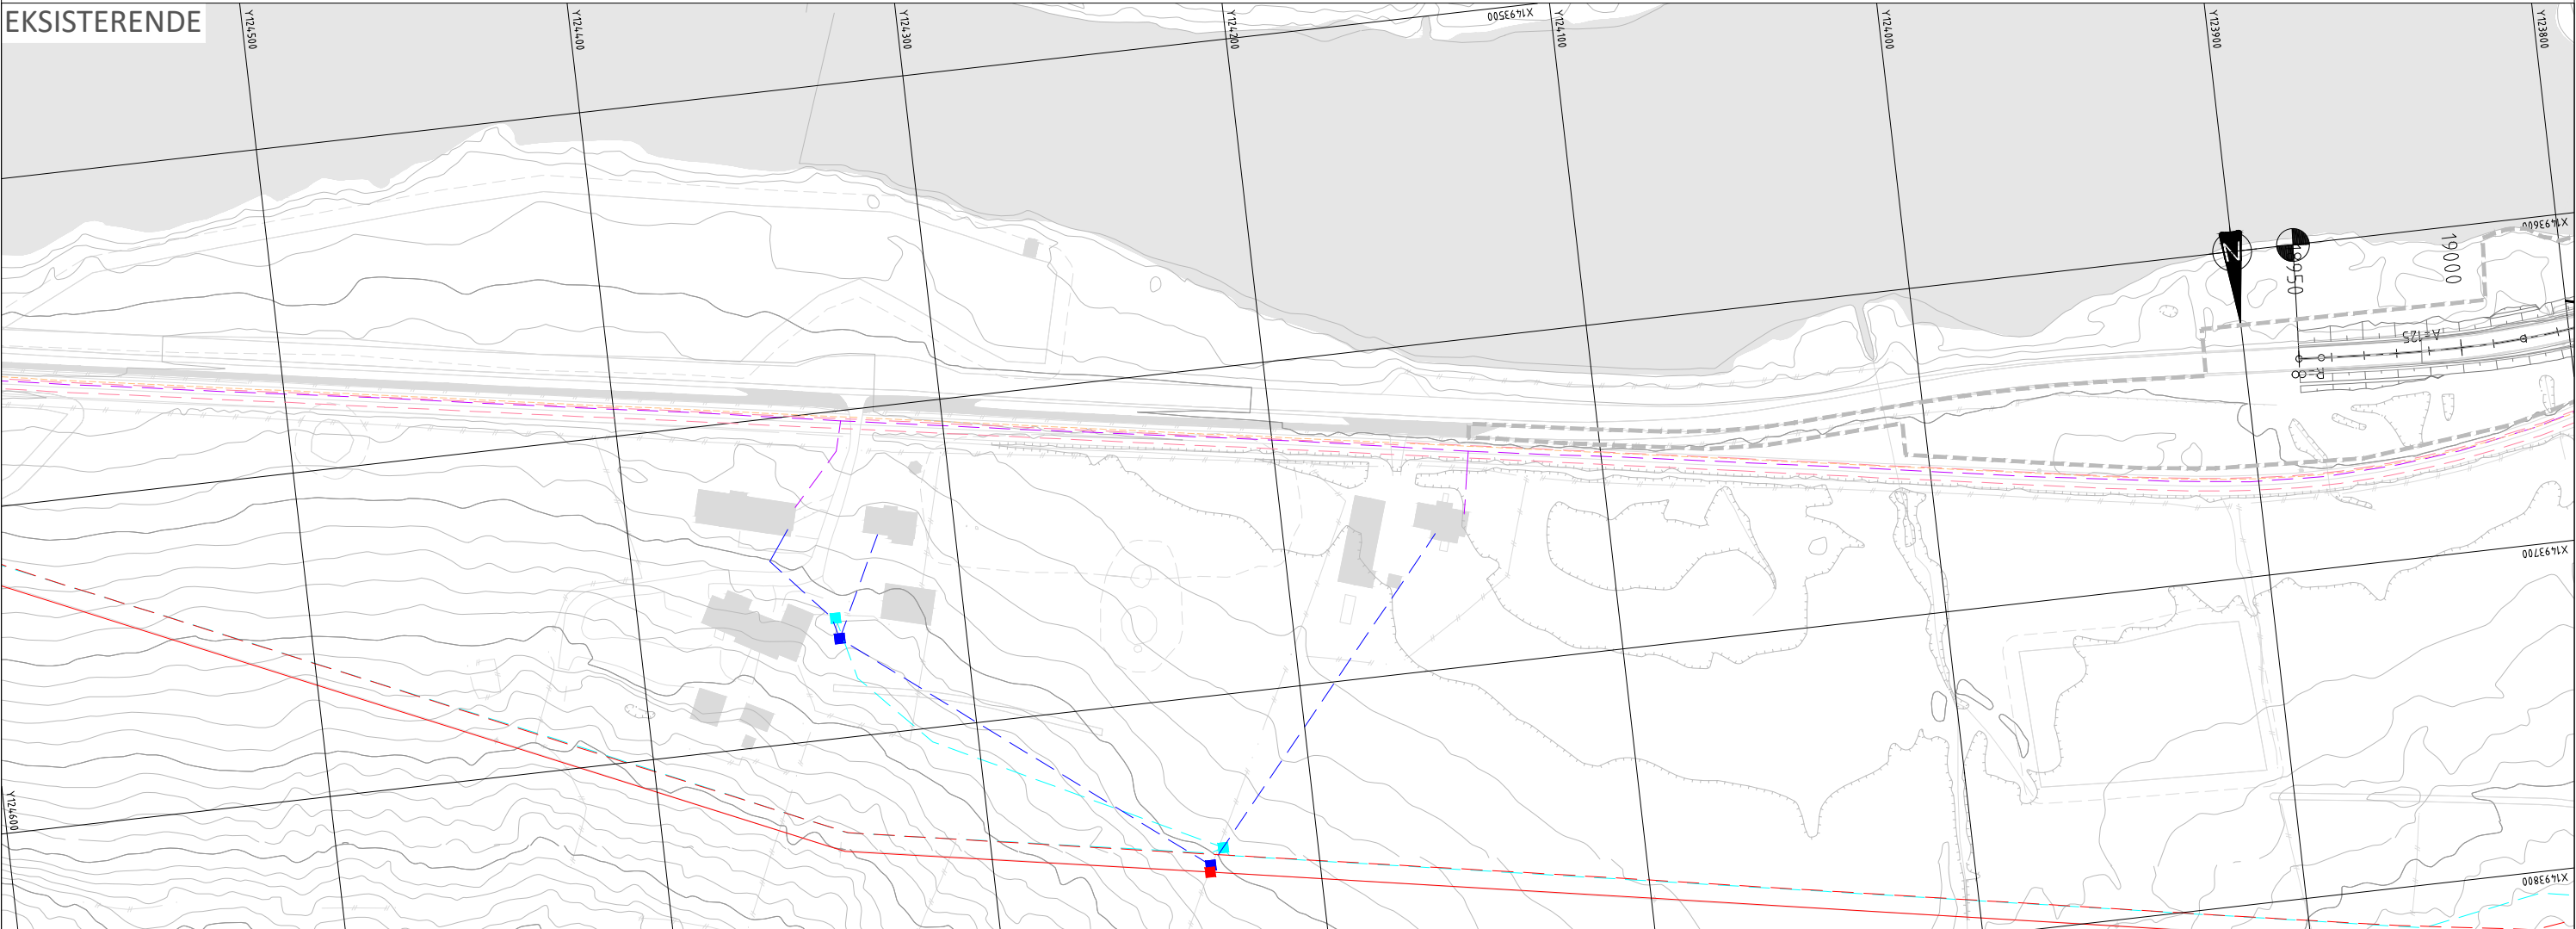

TEGNFORKLARING

EKSISTERENDE

- Romsdalsnett lavspent jord som må omlegges
- Romsdalsnett lavspent luft som må omlegges
- Romsdalsnett lavspent jord som kan omlegges
- Romsdalsnett lavspent luft som kan omlegges
- Romsdalsnett lavspent jord
- Romsdalsnett lavspent luft
- Romsdalsnett høyspent jord
- Romsdalsnett høyspent luft
- Romsdalsnett nettstasjon

- Romsdalsnett kabelskap
- Lysmast beholdes/fjernes
- Rauma Energi fibertrase
- Global connect fibertrase
- Global connect kum
- BaneNor fiberkabel
- BaneNor langlinjekabel

- Telenor teletrase jord som må omlegges
- Telenor teletrase luft som må omlegges
- Telenor teletrase jord som kan omlegges
- Telenor teletrase luft som kan omlegges
- Telenor teletrase jord
- Telenor teletrase luft
- BaneNor fiberkabel berøres av byggearbeider
- BaneNor langlinjekabel berøres av byggearbeider


PROSJEKTERT

- Trekkerørstrase elektro
- Høyspent jord
- Lysmast lph 10 m
- Trekkekum
- Veilysskap


MERKNADER

Revisjon	Revisjonen gjelder				Utb. Kontr. Godkjent Rev. dato
					Saksnr.
					Tegningsdato 27.06.2025
					Bestiller Harald Monsen
					Produsert for Nye Veier
					Prosjektnummer NV15E136FM
					Arkivreferanse
					Byggeværk nummer
					Koordinatsystem EUREF89 NTM Sone 7
					Høydesystem NN2000
					Målestokk A1 1:1000
					Halv målestokk A3 1:2000
Utarbeidet av SBR	Kontrollert av TMF	Godkjent av LIS	Konsulentarkiv 2030033		Tegningsnummer/ revisjon IN101

PROSJEKTERT

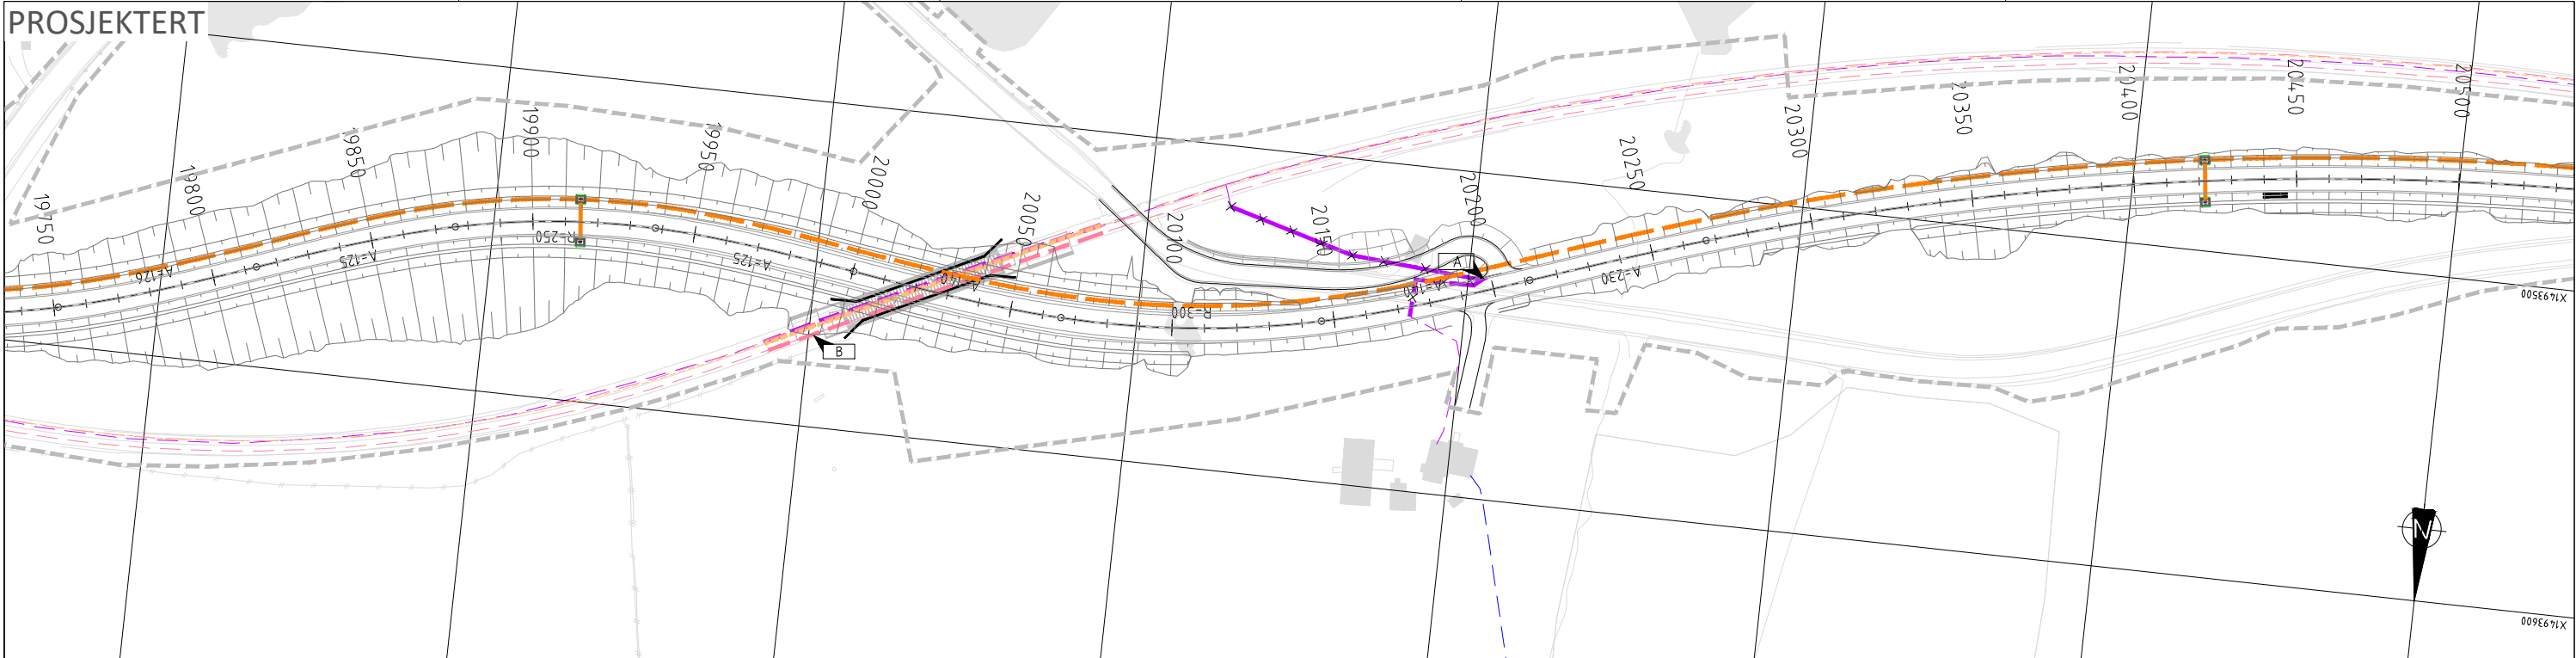

EKSISTERENDE

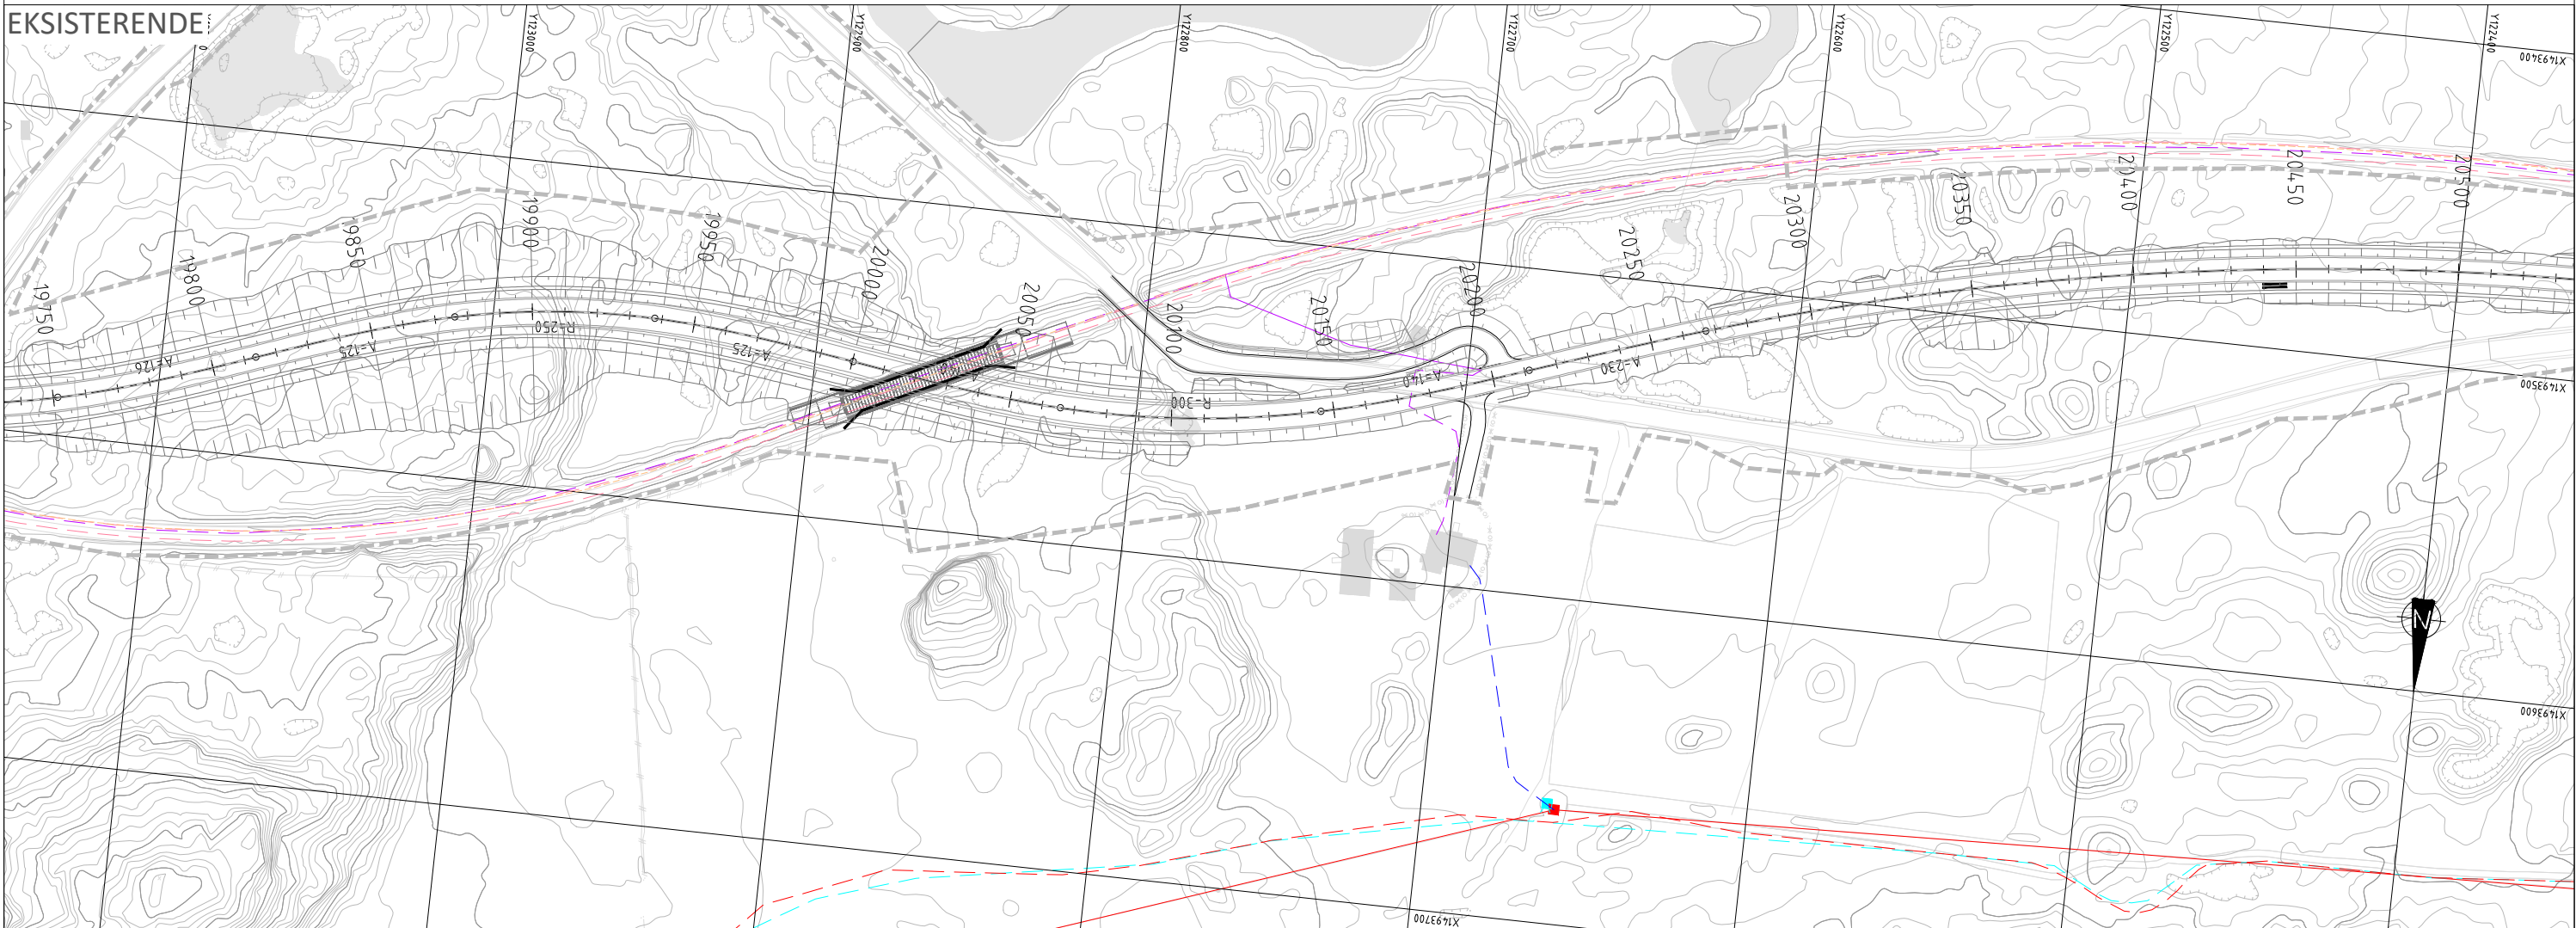

TEGNFORKLARING

EKSISTERENDE

- | | |
|---|---|
|  | Romsdalsnett lavspent jord som må omlegges |
|  | Romsdalsnett lavspent luft som må omlegges |
|  | Romsdalsnett lavspent jord som kan omlegges |
|  | Romsdalsnett lavspent luft som kan omlegges |
|  | Romsdalsnett lavspent jord |
|  | Romsdalsnett lavspent luft |
|  | Romsdalsnett høyspent jord |
|  | Romsdalsnett høyspent luft |
|  | Romsdalsnett nettskisjon |

- | | |
|---|---------------------------|
|  | Romsdalsnett kabelskap |
|  | Lysmast beholdes/fjernes |
|  | Rauma Energi fibertrase |
|  | Rauma Energi fiberskap |
|  | Global connect fibertrase |
|  | Global connect kum |
|  | BaneNor fiberkabel |
|  | BaneNor langlinjekabel |

- | | |
|---|---|
|  | Telenor teletrase jord som må omlegges |
|  | Telenor teletrase luft som må omlegges |
|  | Telenor teletrase jord som kan omlegges |
|  | Telenor teletrase luft som kan omlegges |
|  | Telenor teletrase jord |
|  | Telenor teletrase luft |
|  | BaneNor fiberkabel berøres av byggearbeider |
|  | BaneNor langlinjekabel berøres av byggearbeider |

PROSJEKTERT


-  Trekkerørstrase elektro
-  Høyspent jord
-  Lysmast lph 10 m
-  Trekkekkum
-  Veilysskap

MERKNADER


- A** Stolpe flyttes
- B** Fiberkabler på begge sider av sporet langs jernbanebru må håndteres i byggefase.

[illegible]

PROSJEKTERT

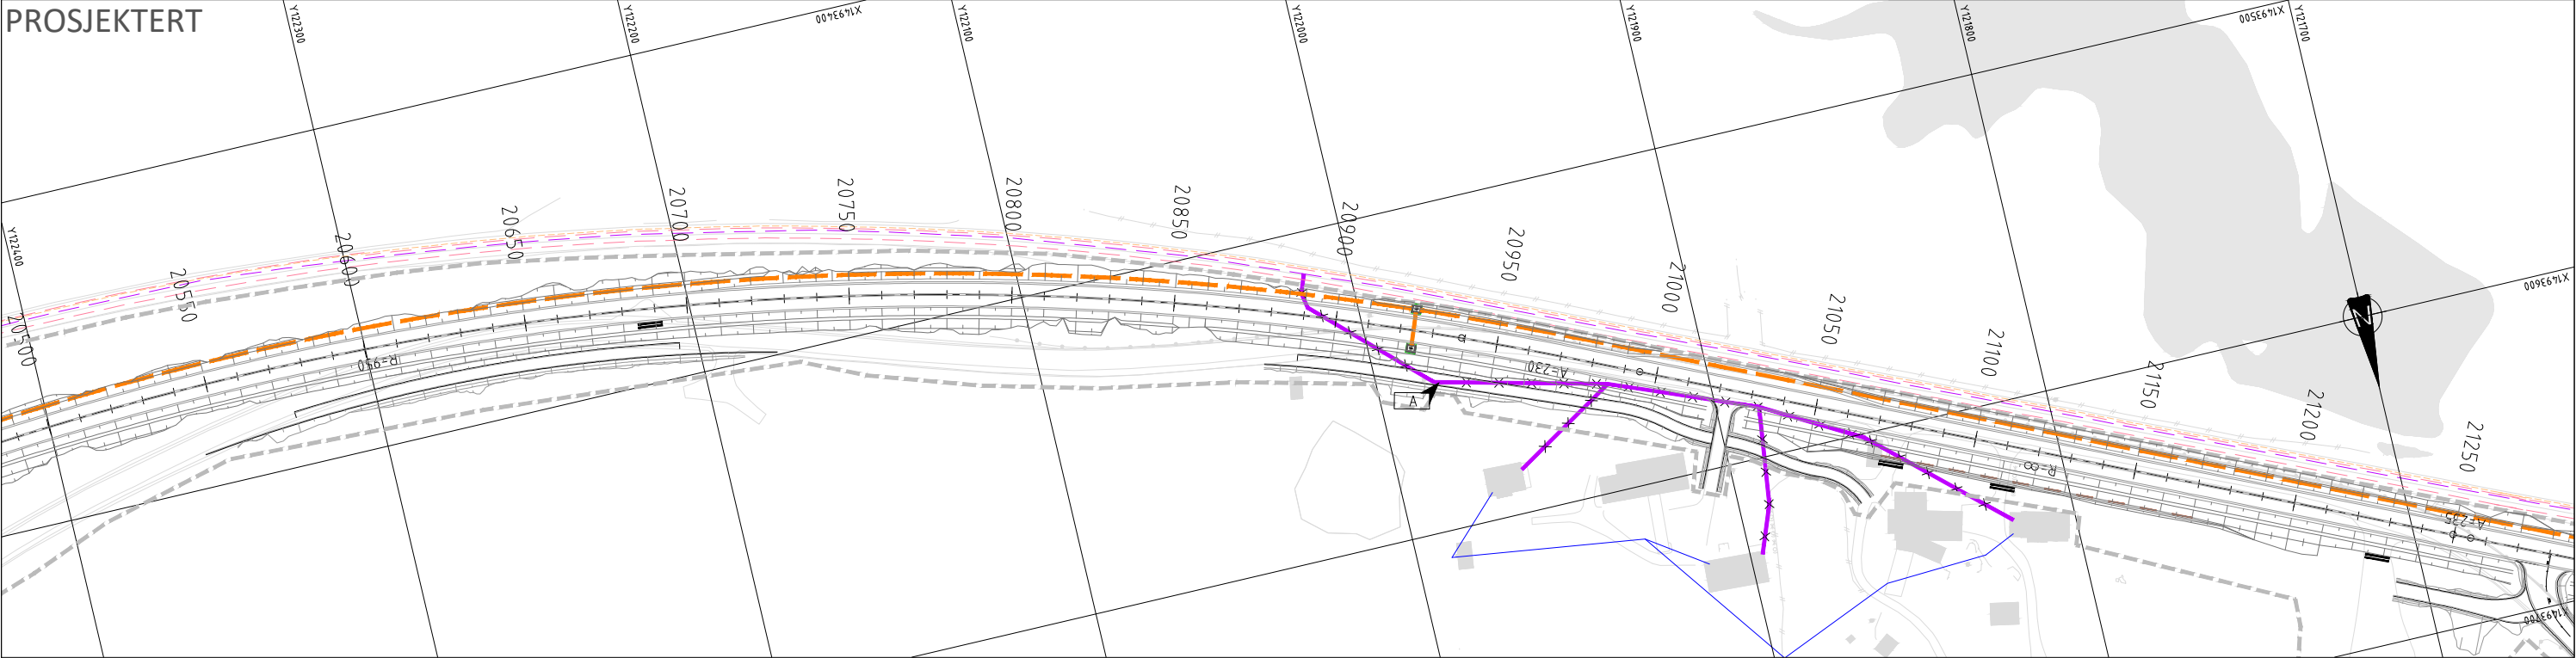

EKSISTERENDE

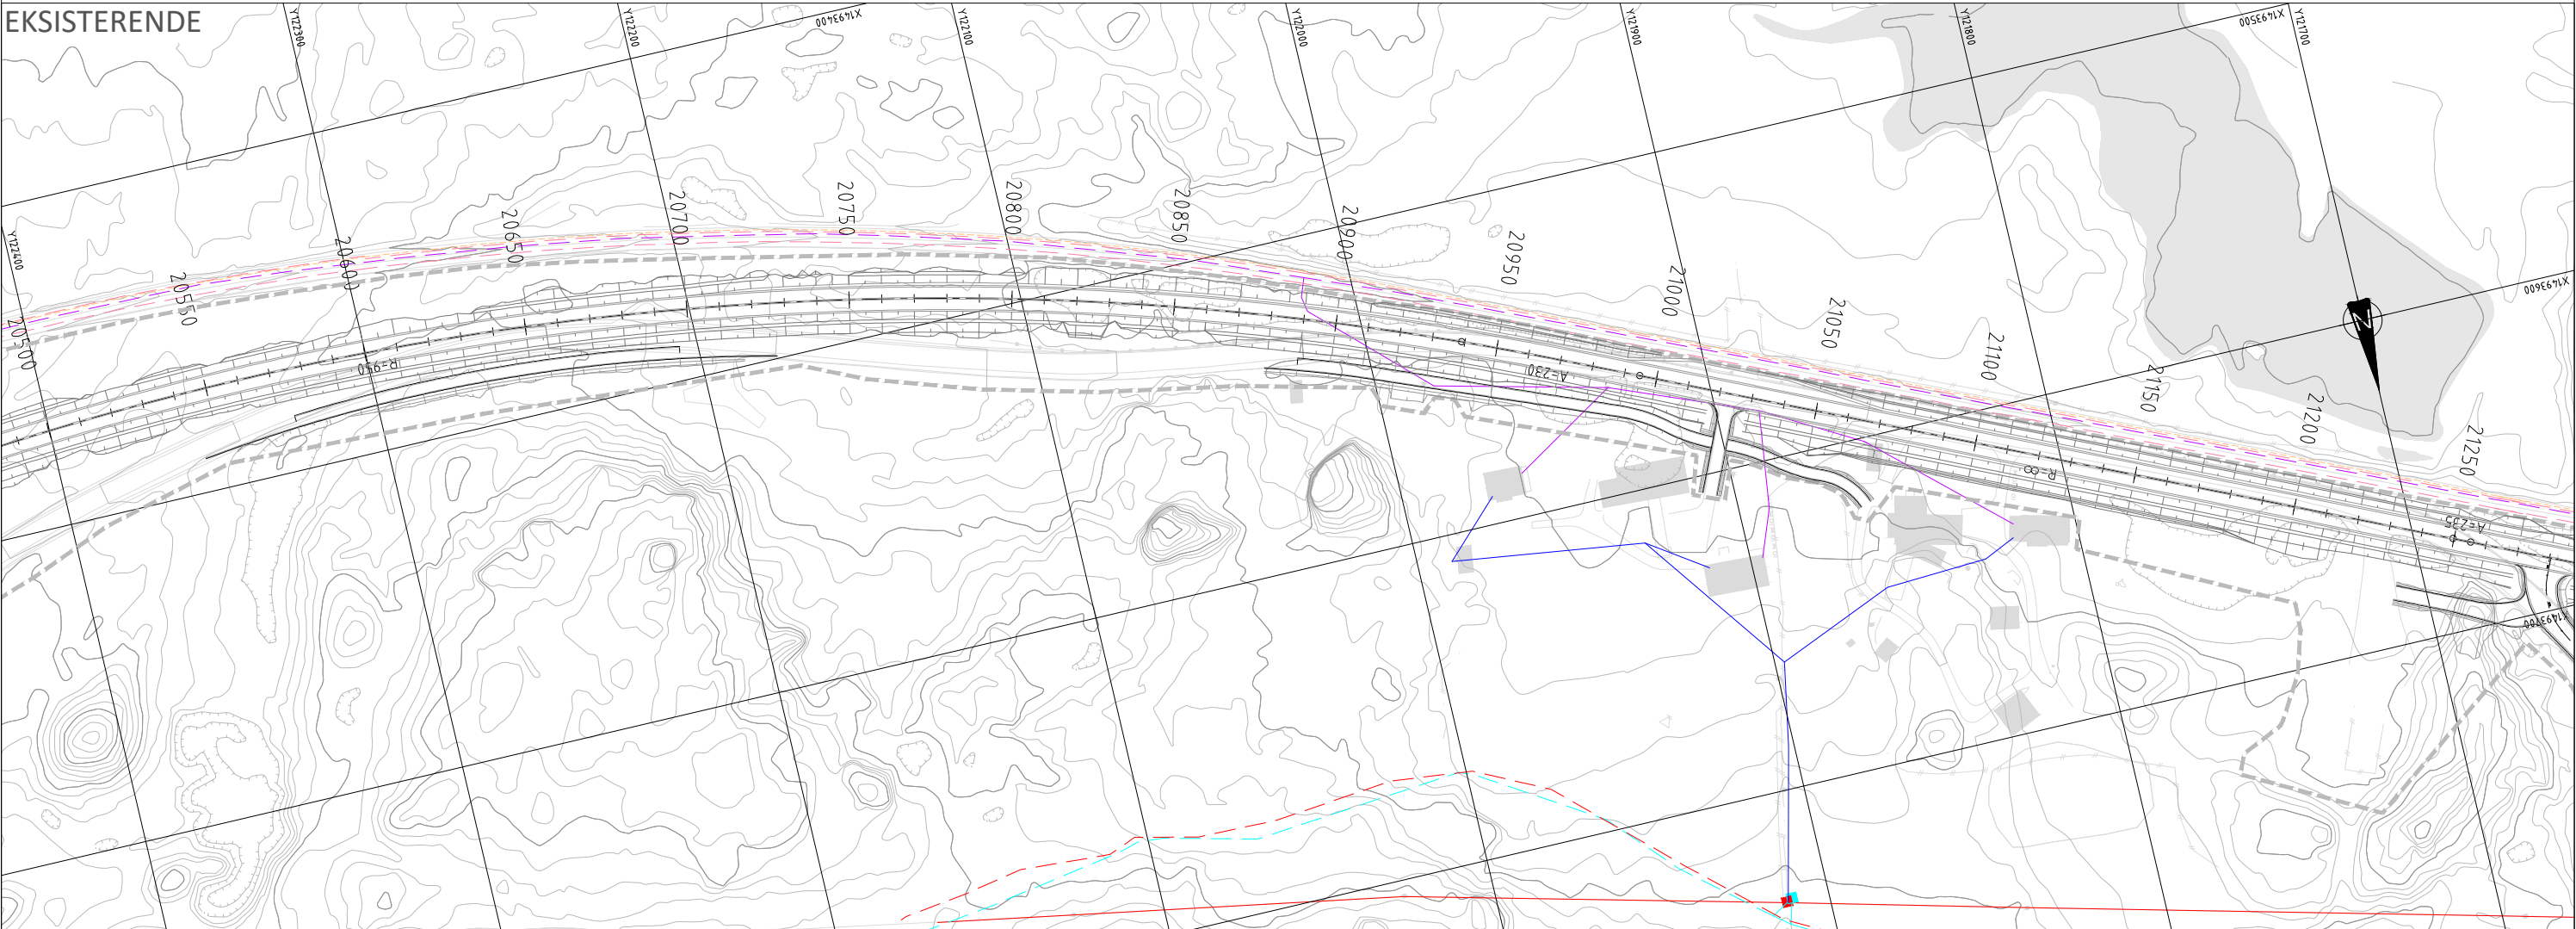

TEGNFORKLARING

EKSISTERENDE

- Romsdalsnett lavspent jord som må omlegges
- Romsdalsnett lavspent luft som må omlegges
- Romsdalsnett lavspent jord som kan omlegges
- Romsdalsnett lavspent luft som kan omlegges
- Romsdalsnett lavspent jord
- Romsdalsnett lavspent luft
- Romsdalsnett høyspent jord
- Romsdalsnett høyspent luft
- Romsdalsnett nettstasjon

- Romsdalsnett kabelskap
- Lysmast beholdes/fjernes
- Rauma Energi fibertrase
- Rauma Energi fiberskap
- Global connect fibertrase
- Global connect kum
- BaneNor fiberkabel
- BaneNor langlinjekabel

- Telenor teletrase jord som må omlegges
- Telenor teletrase luft som må omlegges
- Telenor teletrase jord som kan omlegges
- Telenor teletrase luft som kan omlegges
- Telenor teletrase jord
- Telenor teletrase luft
- BaneNor fiberkabel berøres av byggearbeider
- BaneNor langlinjekabel berøres av byggearbeider

PROSJEKTERT


- Trekkerørstrase elektro
- Høyspent jord
- Lysmast lph 10 m
- Trekkekum
- Veilysskap
- Støyskjerm

MERKNADER


- Stolper og luftstrekk flyttes og reetableres

Revisjon	Revisjonen gjelder	Utb.	Kontr.	Godkjent	Rev. dato
		Saksnr.			
E136 Dombås - Vestnes		Tegningsdato			27.06.2025
Flatmark - Marstein		Bestiller			Harald Monsen
Plantegning		Produsert for			Nye Veier
Kabel og belysningsanlegg Alt1		Prosjektnummer			NV15E136FM
Profilnr 20500 - 21250		Arkivreferanse			
Reguleringsplan		Byggeværk nummer			
Utarbeidet av SBR		Koordinatsystem			EUREF89 NTM Sone 7
Kontrollert av TMF		Høydesystem			NN2000
Godkjent av LIS		Målestokk A1			1:1000
Konsulentarkiv 2030033		Halv målestokk A3			1:2000
		Tegningsnummer/ revisjon			IN104

PROSJEKTERT

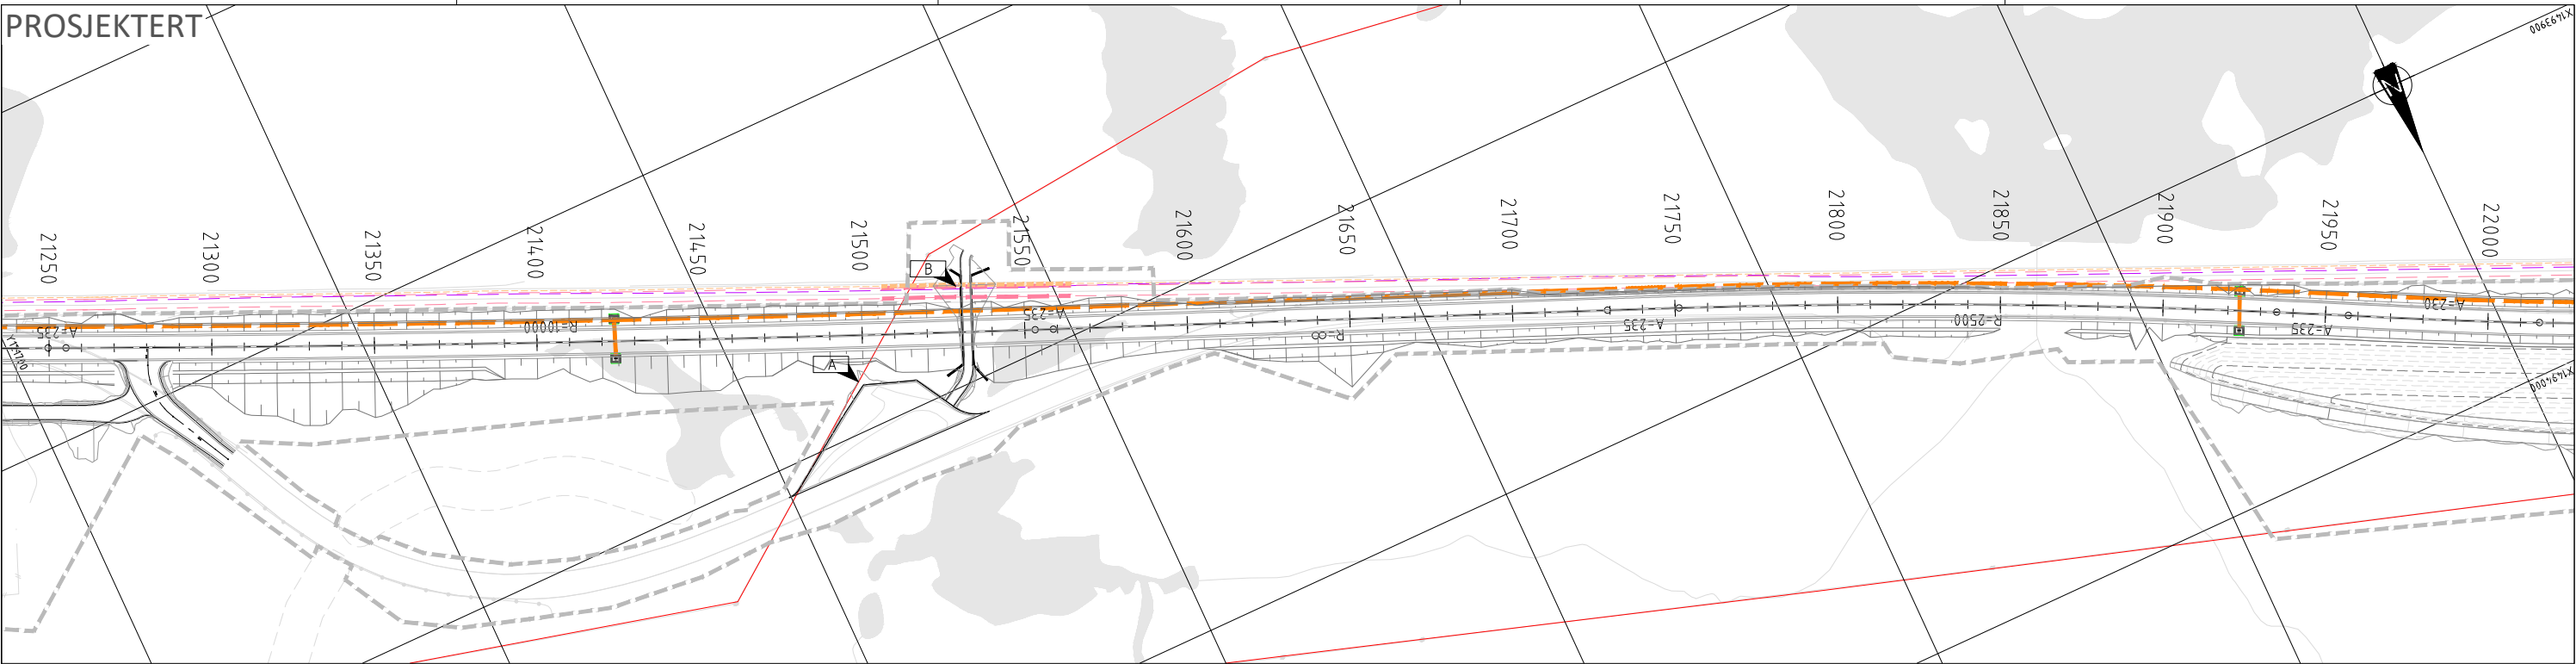

EKSISTERENDE

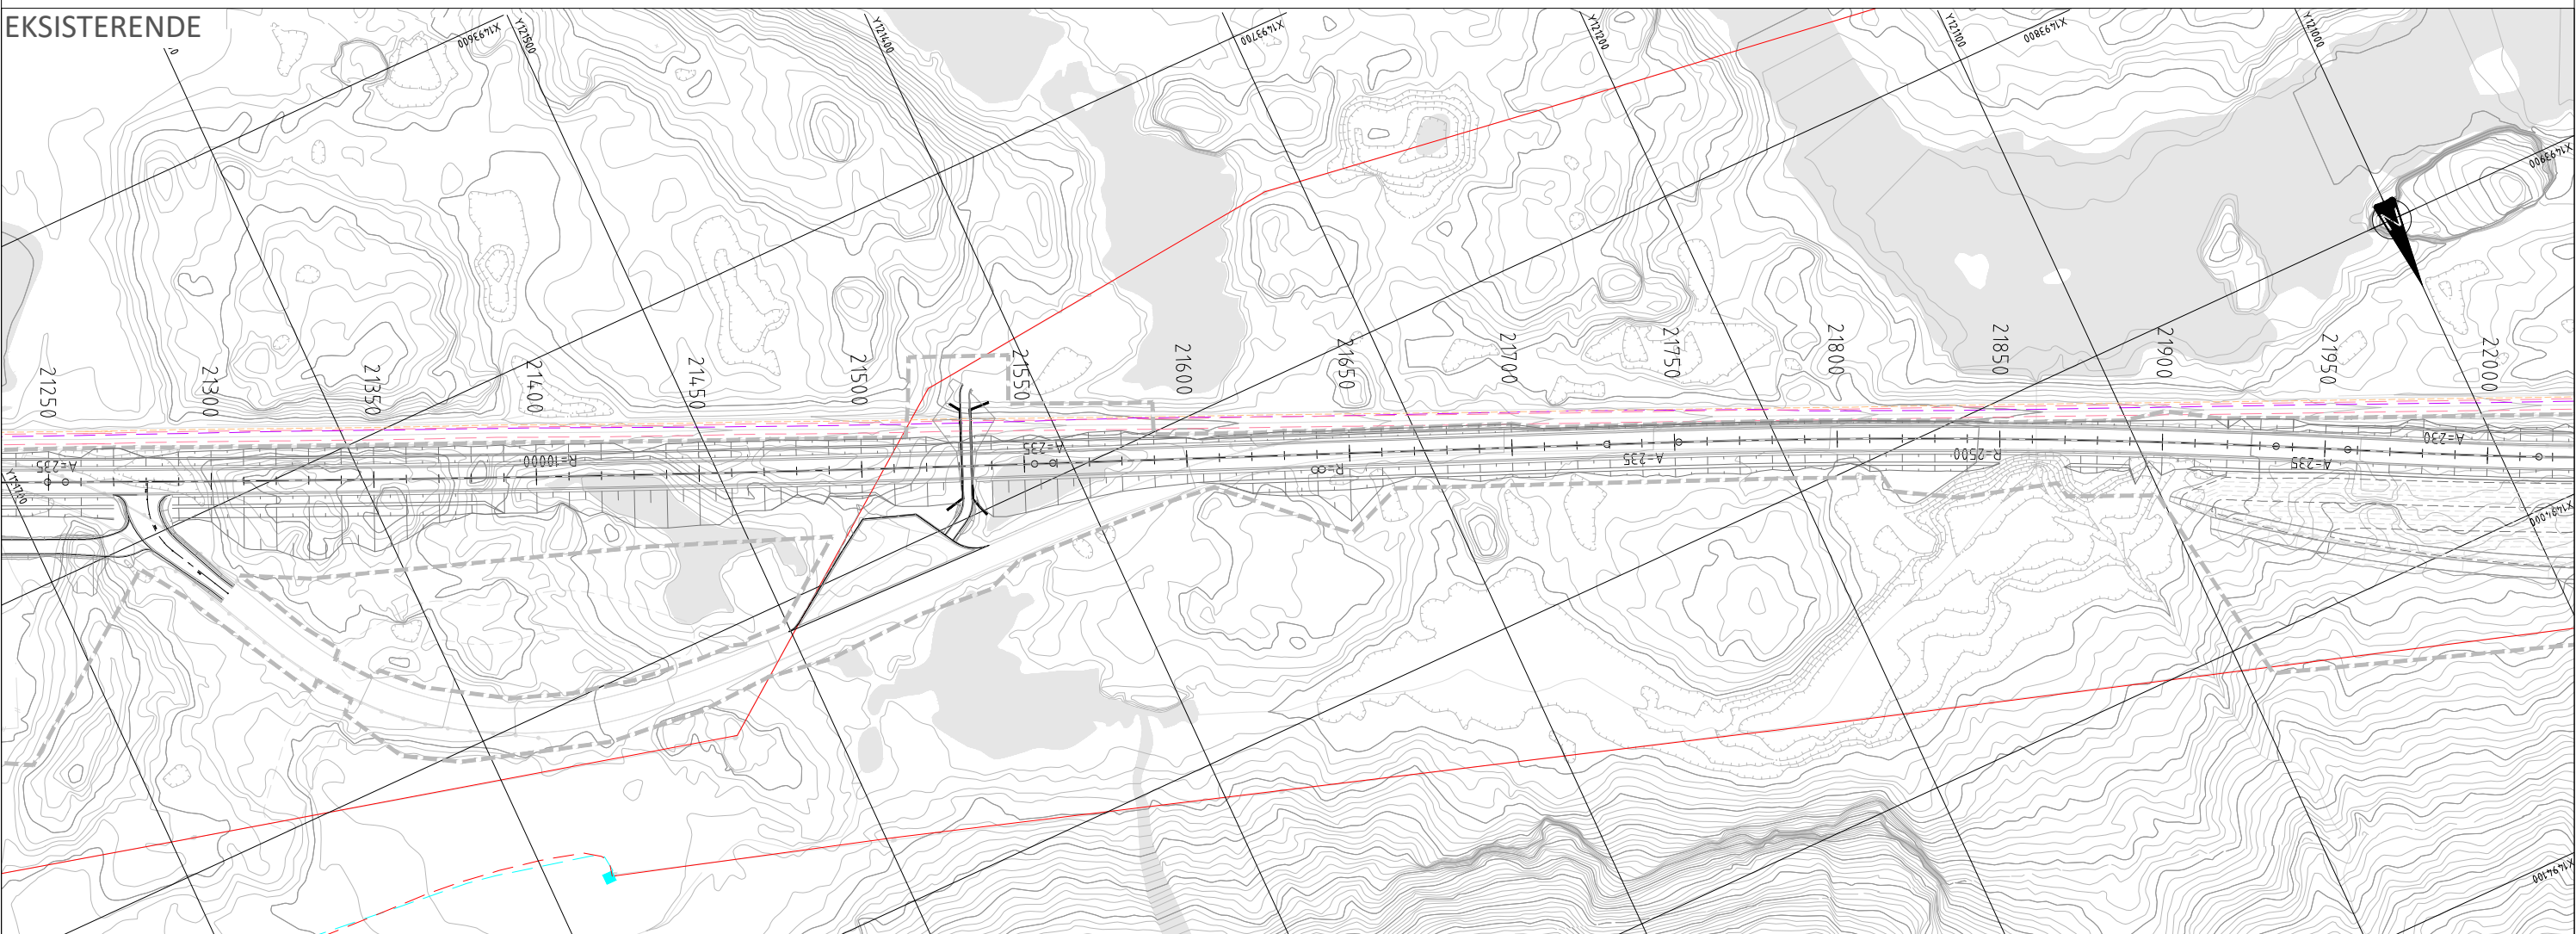

TEGNFORKLARING

EKSISTERENDE

- Romsdalsnett lavspent jord som må omlegges
- Romsdalsnett lavspent luft som må omlegges
- Romsdalsnett lavspent jord som kan omlegges
- Romsdalsnett lavspent luft som kan omlegges
- Romsdalsnett lavspent jord
- Romsdalsnett lavspent luft
- Romsdalsnett høyspent jord
- Romsdalsnett høyspent luft
- Romsdalsnett nettstasjon

- Romsdalsnett kabelskap
- Lysmast beholdes/fjernes
- Rauma Energi fibertrase
- Rauma Energi fiberskap
- Global connect fibertrase
- Global connect kum
- BaneNor fiberkabel
- BaneNor langlinjekabel

- Telenor teletrase jord som må omlegges
- Telenor teletrase luft som må omlegges
- Telenor teletrase jord som kan omlegges
- Telenor teletrase luft som kan omlegges
- Telenor teletrase jord
- Telenor teletrase luft
- BaneNor fiberkabel berøres av byggearbeider
- BaneNor langlinjekabel berøres av byggearbeider

PROSJEKTERT


- Trekkerørstrase elektro
- Høyspent jord
- Lysmast lph 10 m
- Trekkekum
- Veillysskap

MERKNADER


- Høyspent luftstrekk må hensyntas under byggearbeider. Ansvarlig for sikkerhet må være tilstede ved arbeider nær høyspent.
- Eksisterende kabler må håndteres ved etablering av kulvert.

Revisjon	Revisjonen gjelder				Utb. Kontr.	Godkjent	Rev. dato			
 E136 Dombås - Vestnes Flatmark - Marstein Plantegning Kabel og belysningsanlegg Alt1 Profilnr 21250 - 22000 Reguleringsplan					Saksnr.					
					Tegningsdato		27.06.2025			
					Bestiller		Harald Monsen			
					Produsert for		Nye Veier			
					Prosjektnummer		NV15E136FM			
					Arkivreferanse					
					Byggverk nummer					
					Koordinatsystem		EUREF89 NTM Sone 7			
					Høydesystem		NN2000			
					Målestokk A1		1:1000			
					Helv målestokk A3		1:2000			
					Tegningsnummer/ revisjon		IN105			
					Utarbeidet av	Kontrollert av	Godkjent av	Konsulentarkiv		
SBR	TMF	LIS	2030033							

PROSJEKTERT

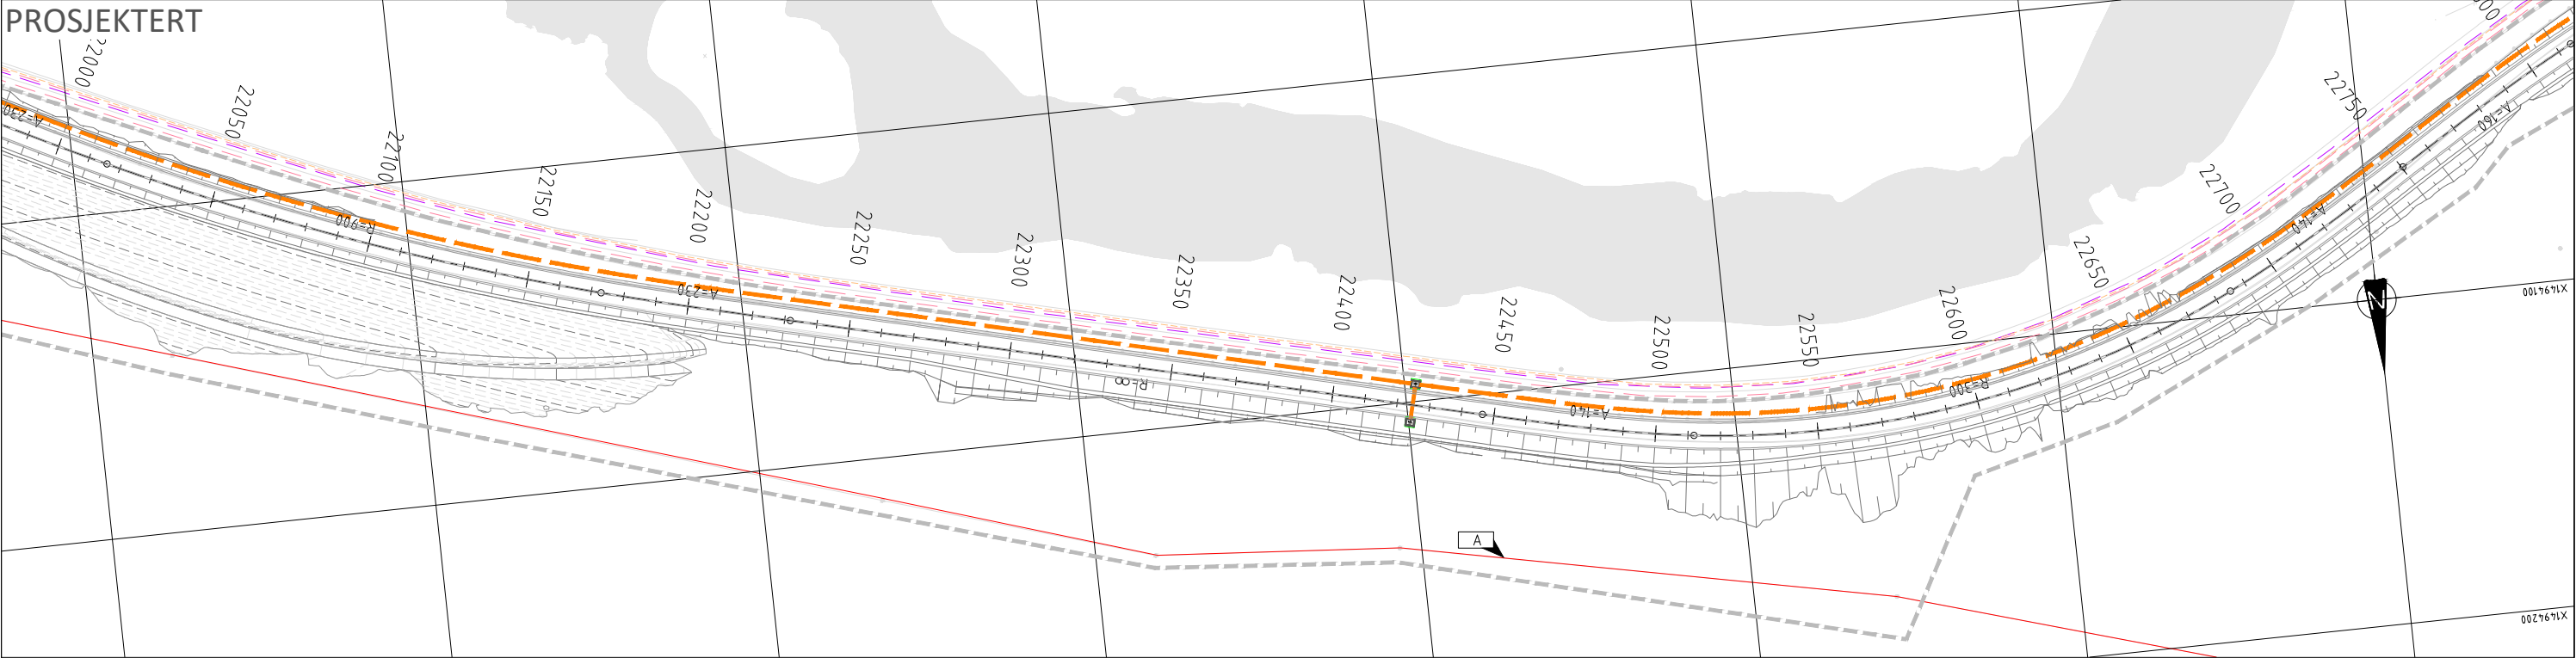

EKSISTERENDE

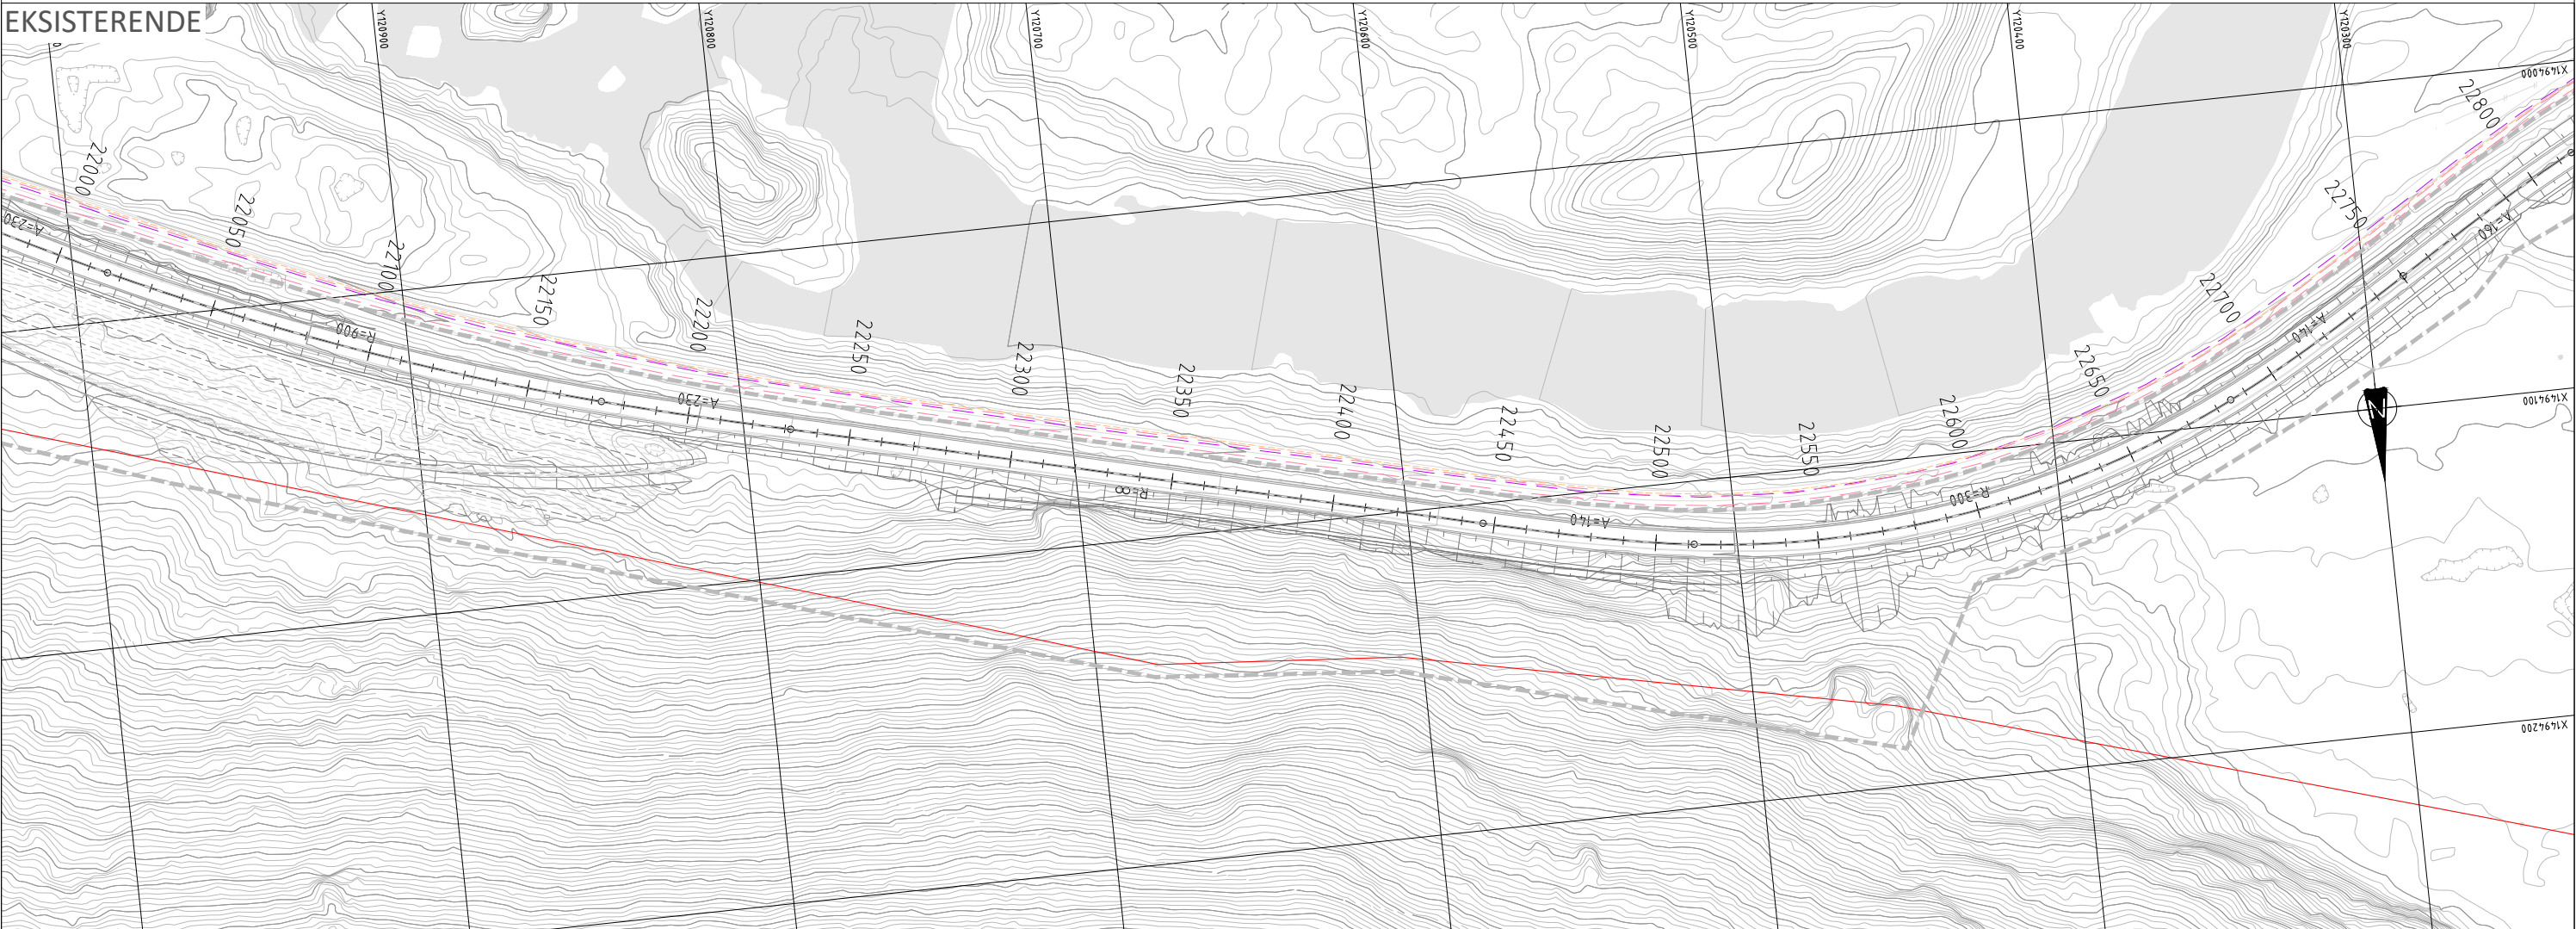

TEGNFORKLARING

EKSISTERENDE

- Romsdalsnett lavspent jord som må omlegges
- Romsdalsnett lavspent luft som må omlegges
- Romsdalsnett lavspent jord som kan omlegges
- Romsdalsnett lavspent luft som kan omlegges
- Romsdalsnett lavspent jord
- Romsdalsnett lavspent luft
- Romsdalsnett høyspent jord
- Romsdalsnett høyspent luft
- Romsdalsnett netstasjon

- Romsdalsnett kabelskap
- Lysmast beholdes/fjernes
- Rauma Energi fibertrase
- Rauma Energi fiberskap
- Global connect fibertrase
- Global connect kum
- BaneNor fiberkabel
- BaneNor langlinjekabel

- Telenor teletrase jord som må omlegges
- Telenor teletrase luft som må omlegges
- Telenor teletrase jord som kan omlegges
- Telenor teletrase luft som kan omlegges
- Telenor teletrase jord
- Telenor teletrase luft
- BaneNor fiberkabel berøres av byggearbeider
- BaneNor langlinjekabel berøres av byggearbeider

PROSJEKTERT


- Trekkerørstrase elektro
- Høyspent jord
- Lysmast lph 10 m
- Trekkekum
- Veilysskap

MERKNADER


A Høyspent innenfor deler av anleggsgrensen

Revisjon	Revisjonen gjelder	Utb. Kontr. Godkjent	Rev. dato
E136 Dombås - Vestnes		Saksnr.	
Flatmark - Marstein		Tegningsdato	27.06.2025
Plantegning		Bestiller	Harald Monsen
Kabel og belysningsanlegg Alt1		Produsert for	Nye Veier
Profilnr 22000 - 22750		Prosjektnummer	NV15E136FM
Reguleringsplan		Arkivreferanse	
Utarbeidet av SBR		Byggeværk nummer	
Kontrollert av TMF		Koordinatsystem	EUREF89 NTM Sone 7
Godkjent av LIS		Høydesystem	NN2000
Konsulentarkiv 2030033		Målestokk A1	1:1000
		Halv målestokk A3	1:2000
		Tegningsnummer/ revisjon	IN106

PROSJEKTERT

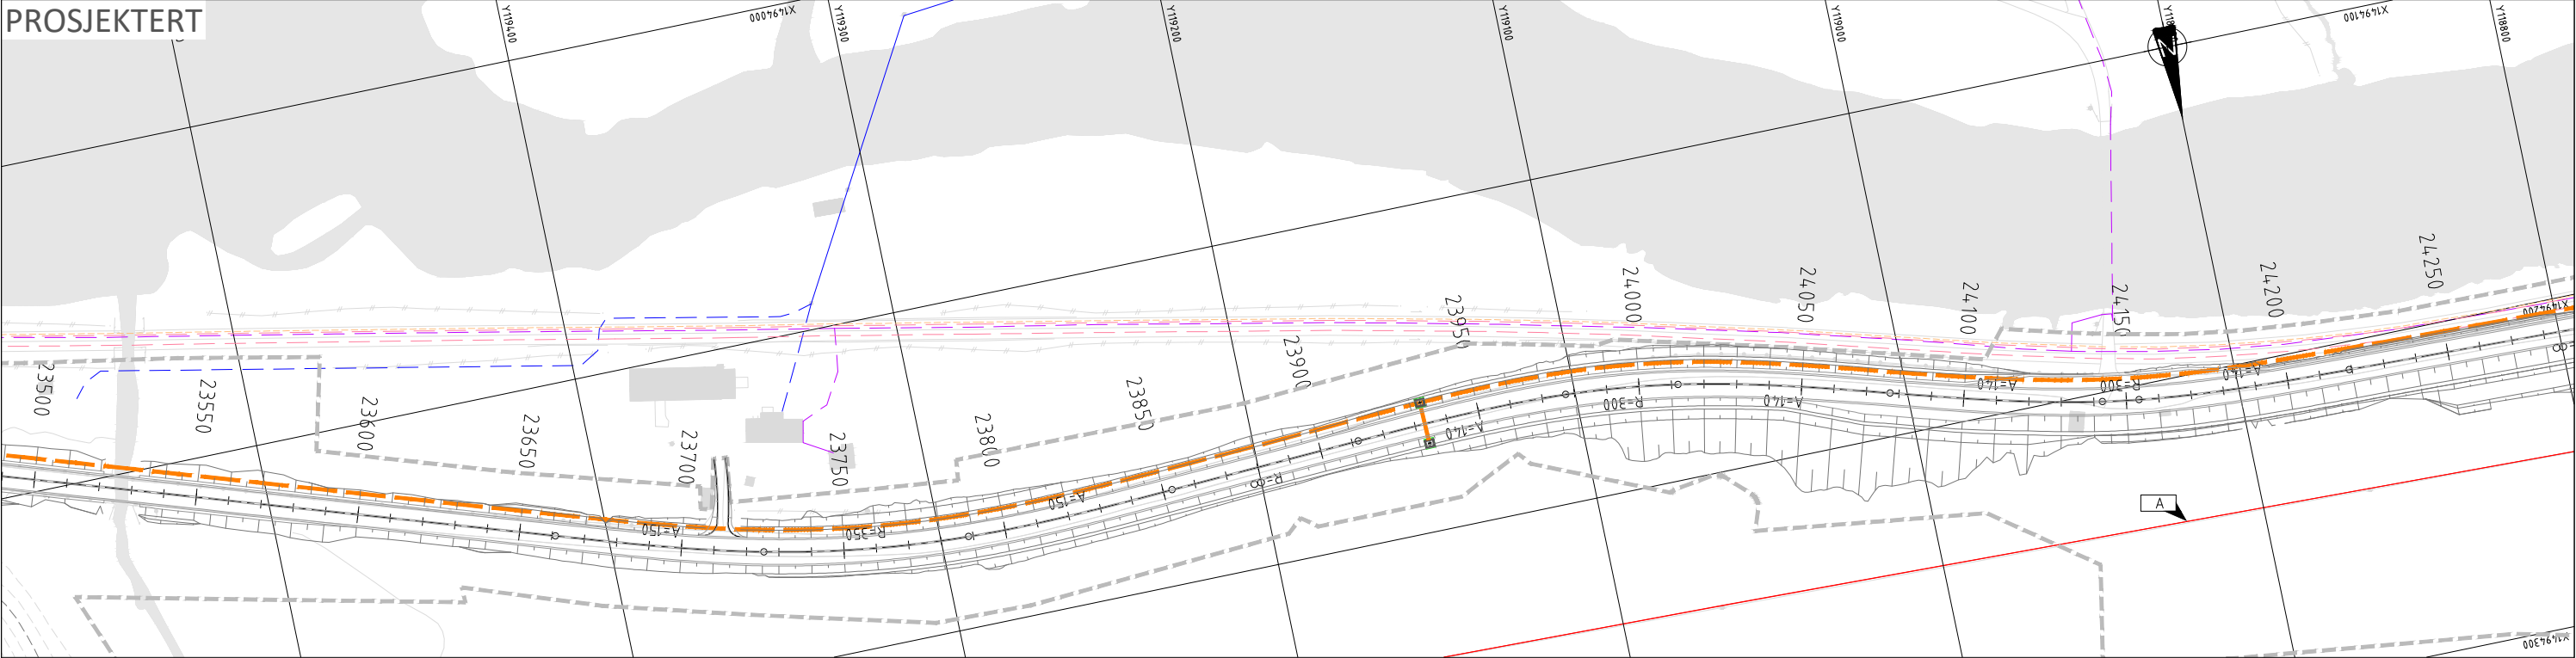

EKSISTERENDE

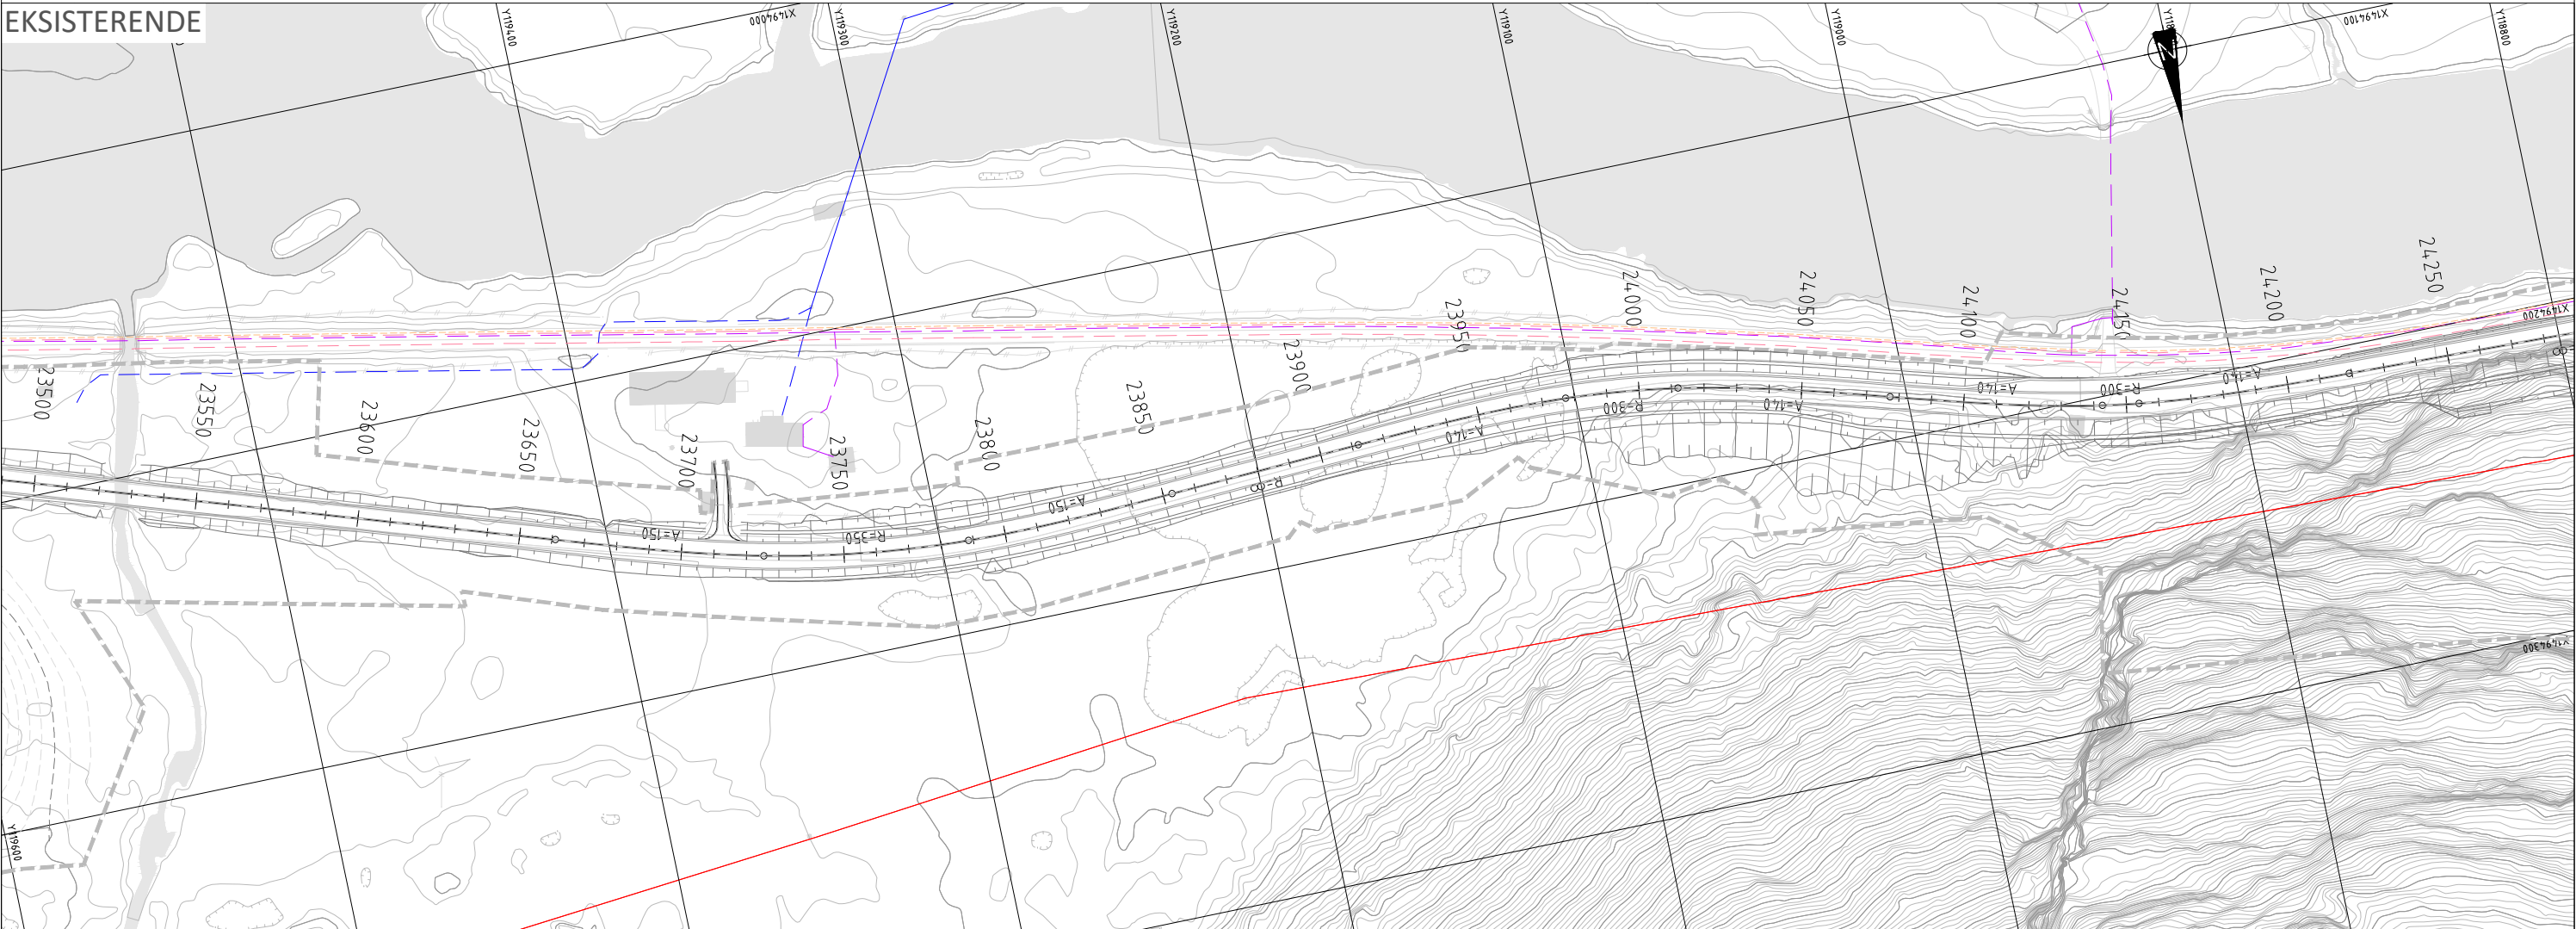

TEGNFORKLARING

EKSISTERENDE

- Romsdalsnett lavspent jord som må omlegges
- Romsdalsnett lavspent luft som må omlegges
- Romsdalsnett lavspent jord som kan omlegges
- Romsdalsnett lavspent luft som kan omlegges
- Romsdalsnett lavspent jord
- Romsdalsnett lavspent luft
- Romsdalsnett høyspent jord
- Romsdalsnett høyspent luft
- Romsdalsnett nettstasjon

- Romsdalsnett kabelskap
- Lysmast beholdes/fjernes
- Rauma Energi fibertrase
- Rauma Energi fiberskap
- Global connect fibertrase
- Global connect kum
- BaneNor fiberkabel
- BaneNor langlinjekabel

- Telenor teletrase jord som må omlegges
- Telenor teletrase luft som må omlegges
- Telenor teletrase jord som kan omlegges
- Telenor teletrase luft som kan omlegges
- Telenor teletrase jord
- Telenor teletrase luft
- BaneNor fiberkabel berøres av byggearbeider
- BaneNor langlinjekabel berøres av byggearbeider

PROSJEKTERT


- Trekkerørstrase elektro
- Høyspent jord
- Lysmast lph 10 m
- Trekkekum
- Veilysskap

MERKNADER


- Høyspenttrase

Revisjon	Revisjonen gjelder				Utb	Kontr	Godkjent	Rev. dato
 E136 Dombås - Vestnes Flatmark - Marstein Plantegning Kabel og belysningsanlegg Alt1 Profilnr 23500 - 24250 Reguleringsplan					Saksnr.			
					Tegningsdato		27.06.2025	
					Bestiller		Harald Monsen	
					Produsert for		Nye Veier	
					Prosjektnummer		NV15E136FM	
					Arkivreferanse			
					Byggverk nummer			
					Koordinatsystem		EUREF89 NTM Sone 7	
					Høydesystem		NN2000	
					Målestokk A1		1:1000	
					Halv målestokk A3		1:2000	
					Tegningsnummer/ revisjon		IN108	

PROSJEKTERT

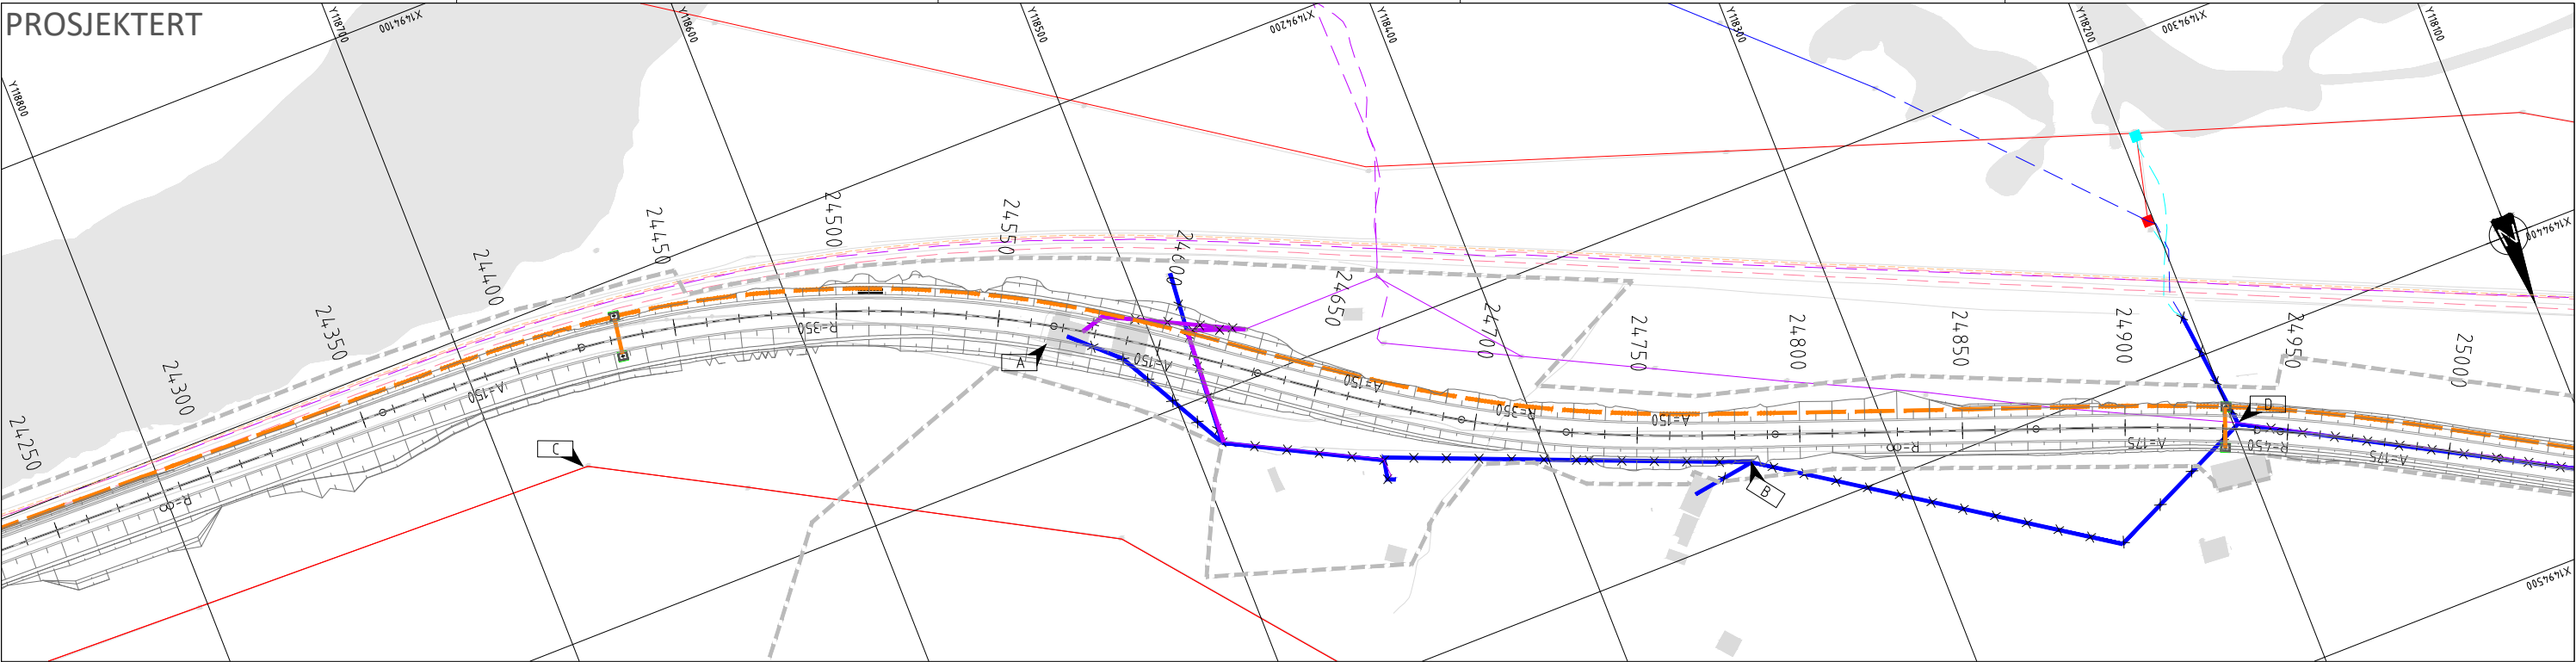

EKSISTERENDE

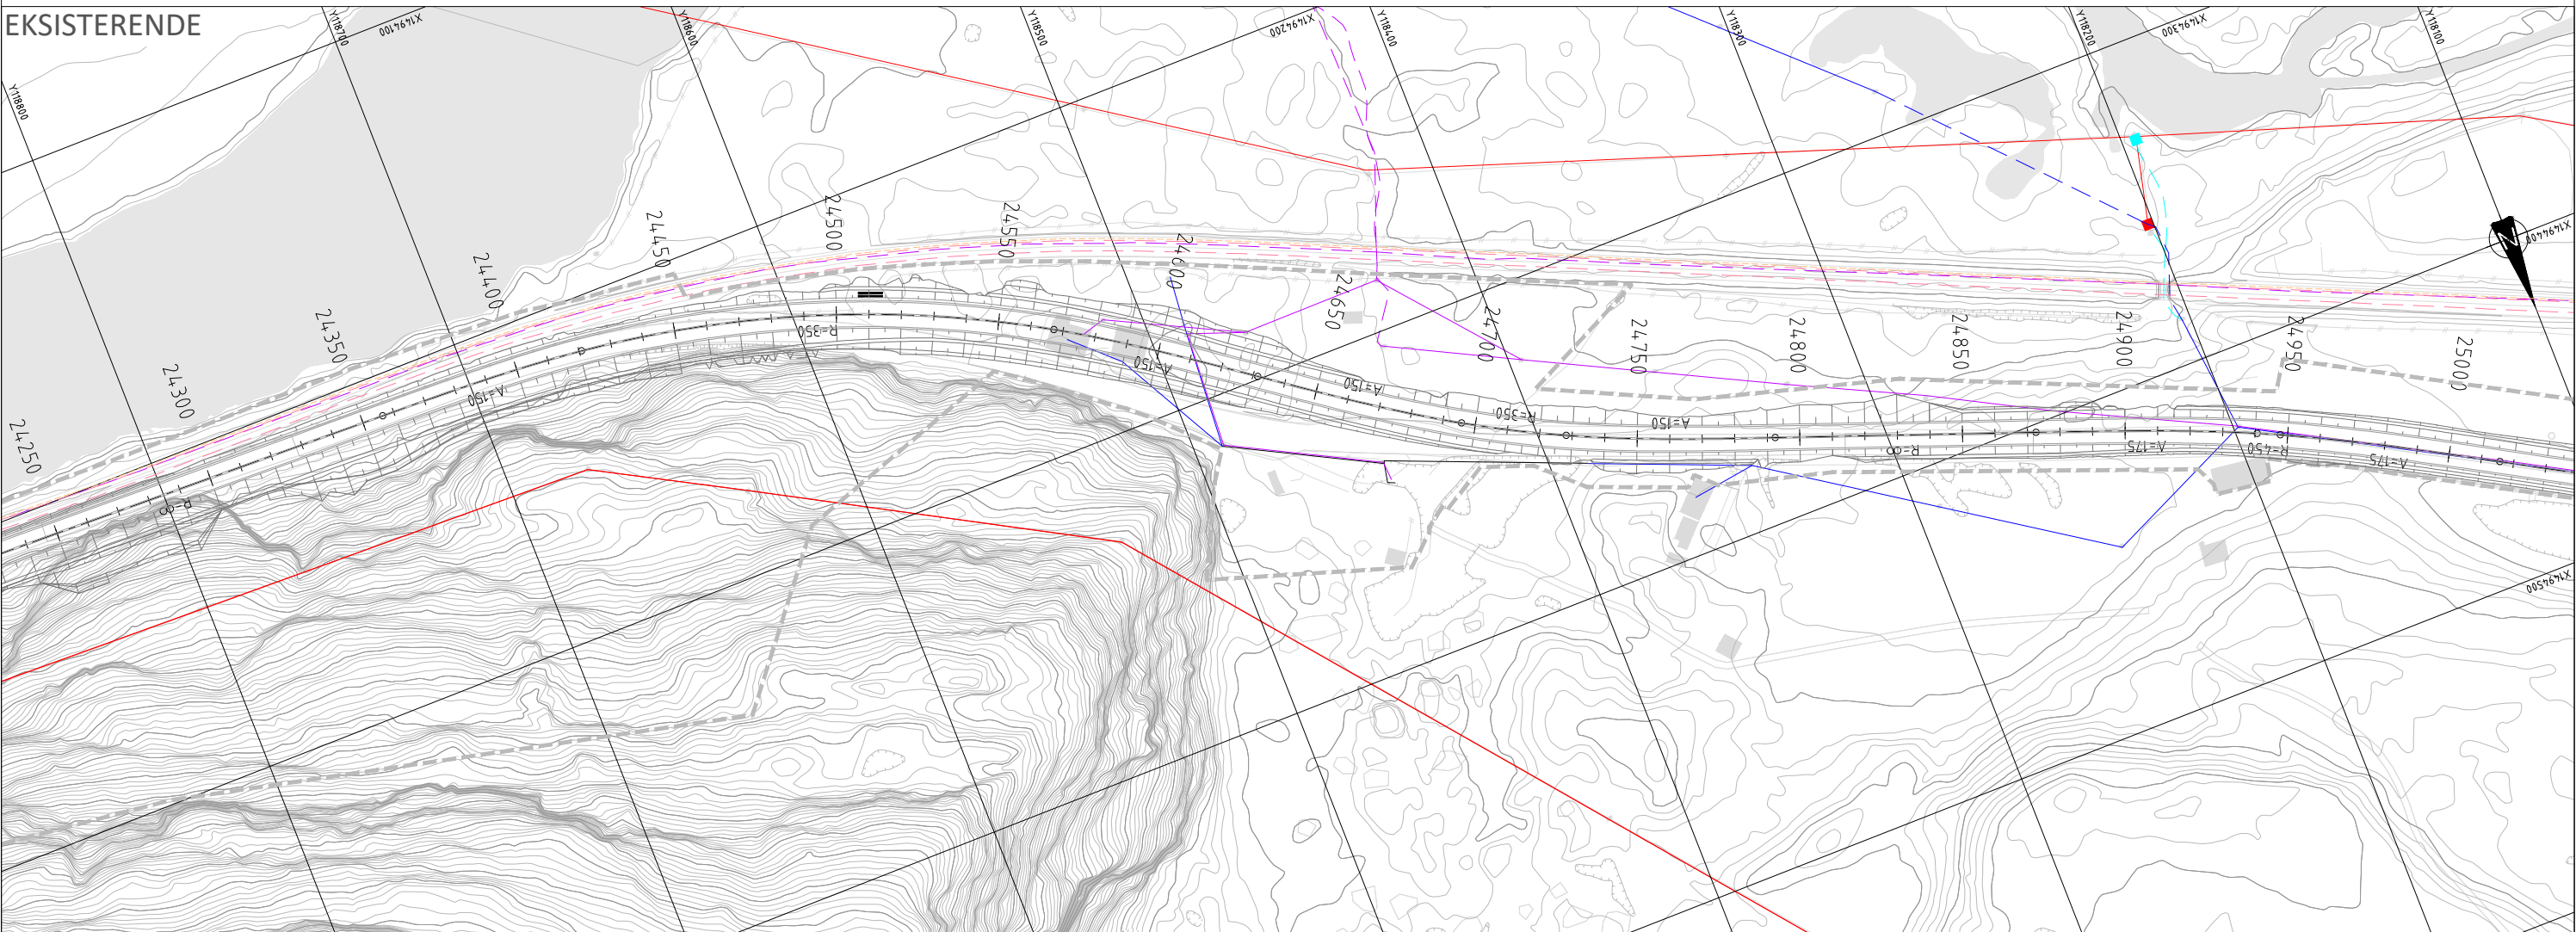

TEGNFORKLARING

EKSISTERENDE

- | | |
|---|---|
|  | Romsdalsnett lavspent jord som må omlegges |
|  | Romsdalsnett lavspent luft som må omlegges |
|  | Romsdalsnett lavspent jord som kan omlegges |
|  | Romsdalsnett lavspent luft som kan omlegges |
|  | Romsdalsnett lavspent jord |
|  | Romsdalsnett lavspent luft |
|  | Romsdalsnett høyspent jord |
|  | Romsdalsnett høyspent luft |
|  | Romsdalsnett netstasjon |

- | | |
|---|---------------------------|
|  | Romsdalsnett kabelskap |
|  | Lysmast beholdes/fjernes |
|  | Rauma Energi fibertrase |
|  | Rauma Energi fiberskap |
|  | Global connect fibertrase |
|  | Global connect kum |
|  | BaneNor fiberkabel |
|  | BaneNor langlinjekabel |

- | | |
|---|---|
|  | Telenor telefrase jord som må omlegges |
|  | Telenor telefrase luft som må omlegges |
|  | Telenor telefrase jord som kan omlegges |
|  | Telenor telefrase luft som kan omlegges |
|  | Telenor telefrase jord |
|  | Telenor telefrase luft |
|  | BaneNor fiberkabel berøres av byggearbeider |
|  | BaneNor langlinjekabel berøres av byggearbeider |

PROSJEKTERT


-  Trekkerørstrase elektro
 Høyspent jord
 Lysmast lph 10 m
 Trekkekum
 Veilysskap

MERKNADER


- ☐ A Luftstrekk til hus fjernes
- ☐ B Trase vurderes omlagt langs ny vegbane
- ☐ C Høyspent luftstrekk
- ☐ D Stolpe flyttes

Revisjon	Revisjonen gjelder	Utbet	Kontr	Gjeldstid	Rev. dato
		Saksnr.			
E136 Dombås - Vestnes Flatmark - Marstein Plantegning Kabel og belysningsanlegg Alt1 Profilnr 24250 - 25000 Reguleringsplan		Tegningsdato		27.06.2025	
		Bestiller		Harald Monsen	
		Produsert for		Nye Veier	
		Prosjektnummer		NV15E136FM	
		Arkivreferanse			
		Byggverk nummer			
Koordinatsystem		EUREF89		N19 Sone	
Høydesystem		NN2000			
Målestokk A1		1:1000			
Høy målestokk A3		1:2000			
Utbetalt av	Kontrollert av	Gjeldt av	Konsulentarkiv	Tegningsnummer/	
SRP	TMF	UIC	2030033	IN109	

PROSJEKTERT

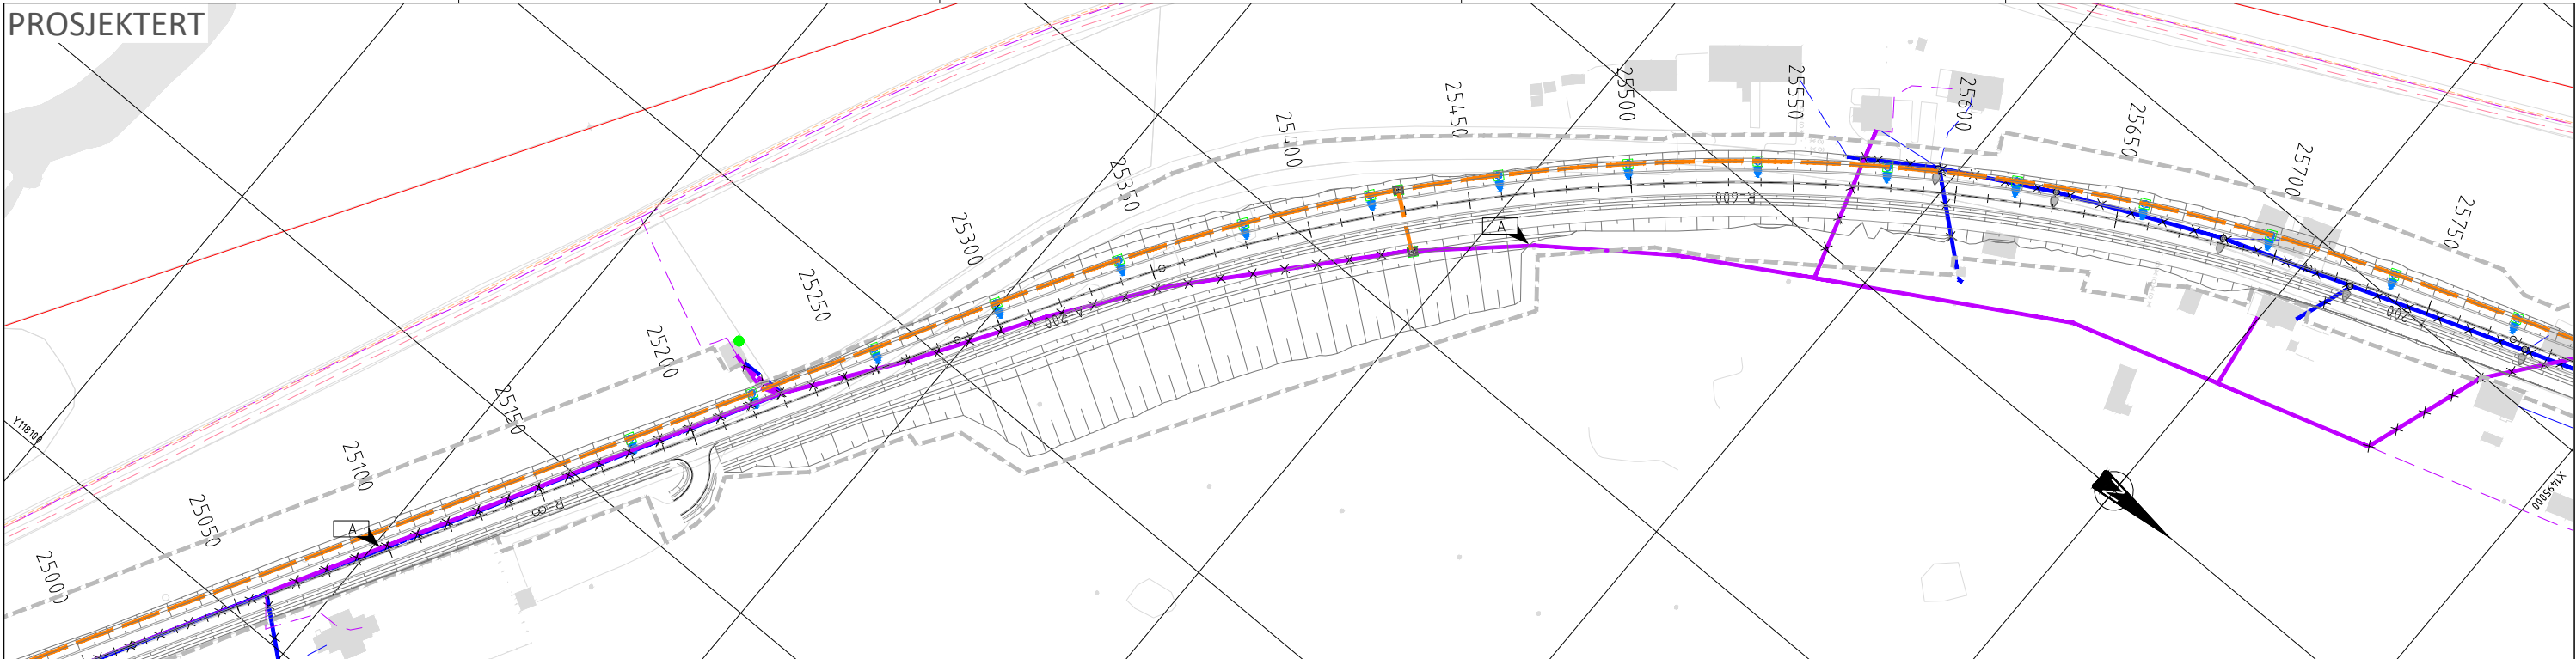

EKSISTERENDE

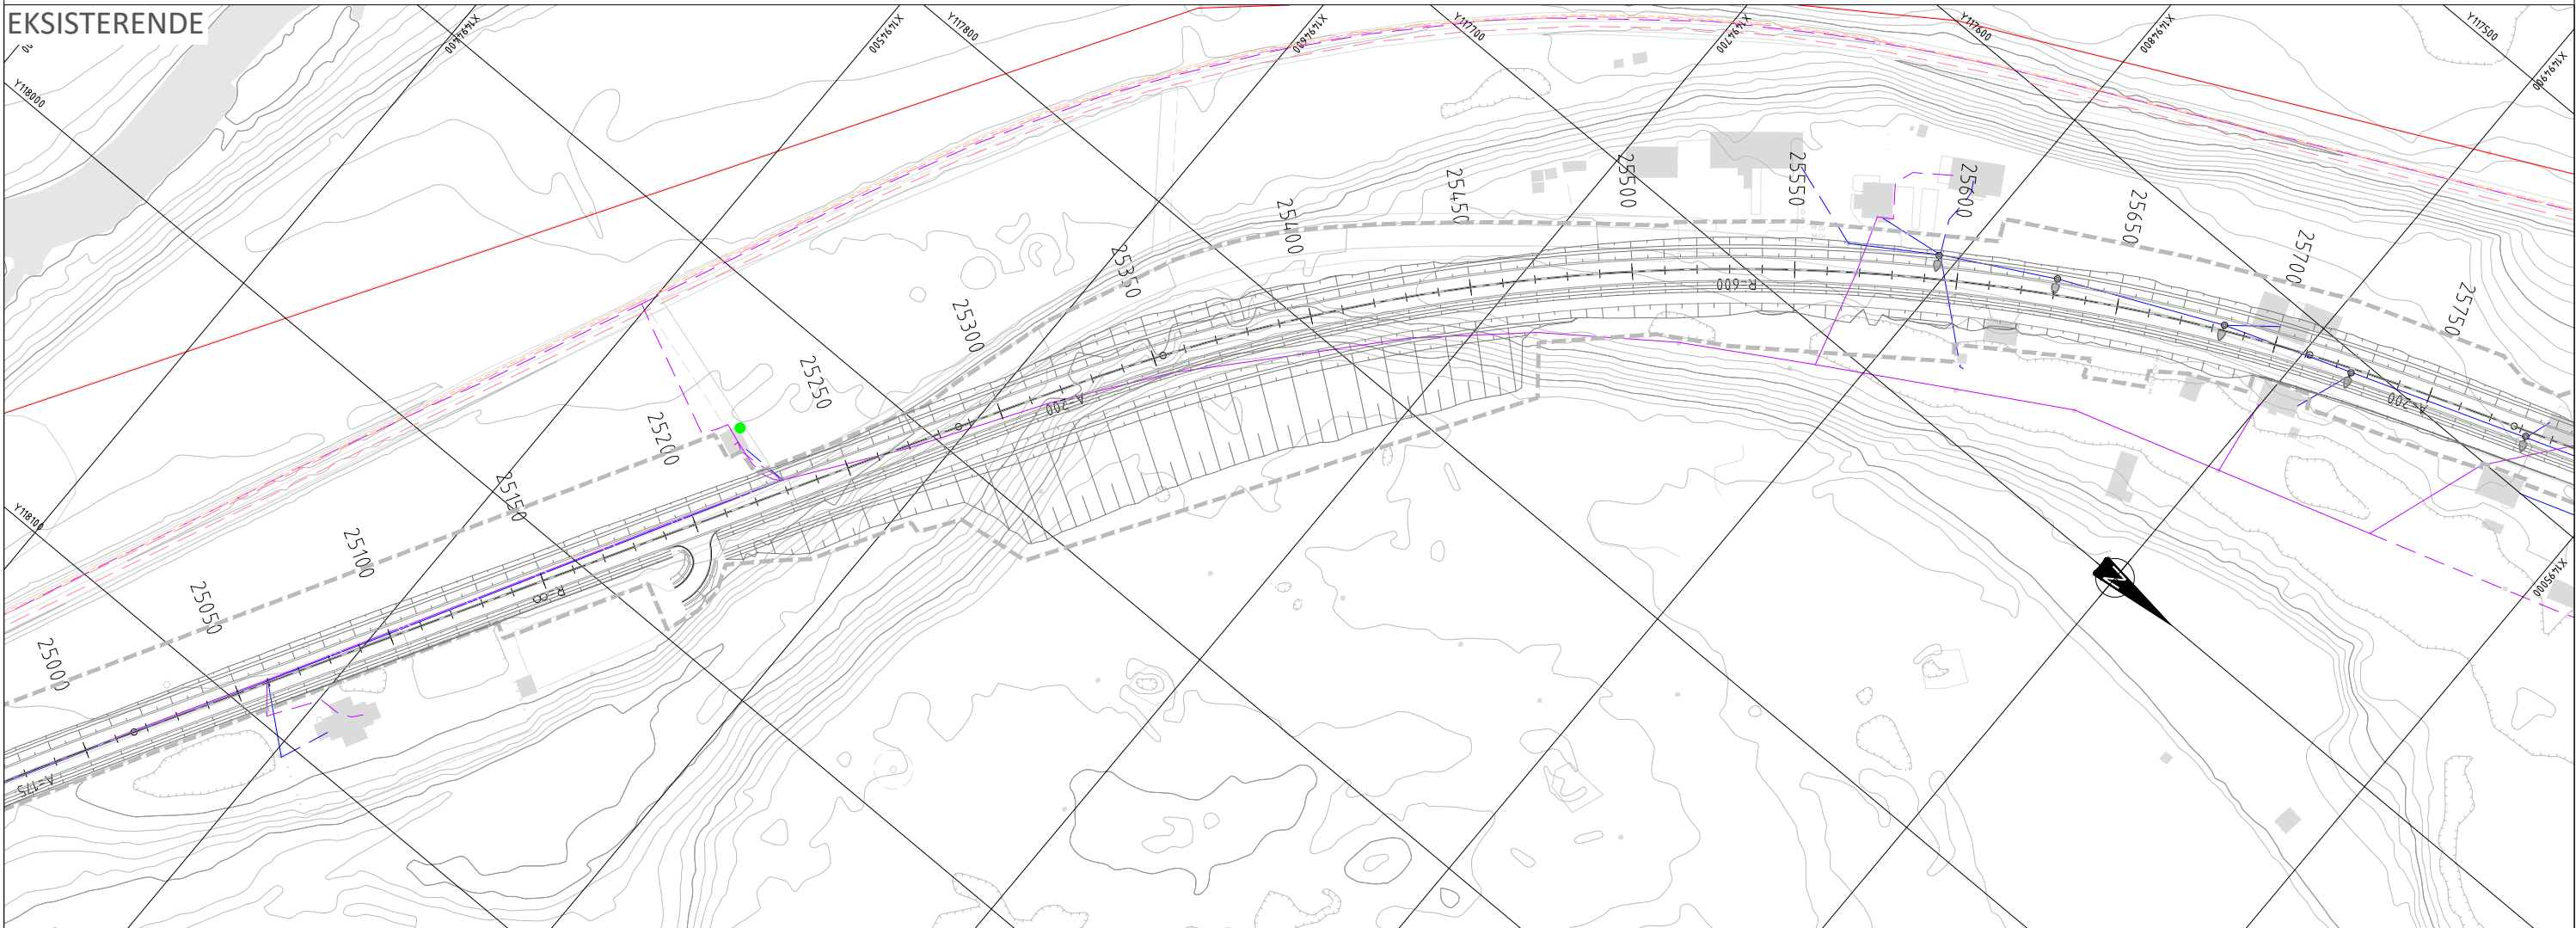

TEGNFORKLARING

EKSISTERENDE

- | | |
|---|---|
|  | Romsdalsnett lavspent jord som må omlegges |
|  | Romsdalsnett lavspent luft som må omlegges |
|  | Romsdalsnett lavspent jord som kan omlegges |
|  | Romsdalsnett lavspent luft som kan omlegges |
|  | Romsdalsnett lavspent jord |
|  | Romsdalsnett lavspent luft |
|  | Romsdalsnett høyspent jord |
|  | Romsdalsnett høyspent luft |
|  | Romsdalsnett netstasjon |

- | | |
|---|---------------------------|
|  | Romsdalsnett kabelskap |
|  | Lysmast beholdes/fjernes |
|  | Rauma Energi fibertrase |
|  | Rauma Energi fiberskap |
|  | Global connect fibertrase |
|  | Global connect kum |
|  | BaneNor fiberkabel |
|  | BaneNor langlinjekabel |

- | | |
|---|---|
|  | Telenor telefrase jord som må omlegges |
|  | Telenor telefrase luft som må omlegges |
|  | Telenor telefrase jord som kan omlegges |
|  | Telenor telefrase luft som kan omlegges |
|  | Telenor telefrase jord |
|  | Telenor telefrase luft |
|  | BaneNor fiberkabel berøres av byggearbeider |
|  | BaneNor langlinjekabel berøres av byggearbeider |

PROSJEKTERT


-  Trekkerørstrase elektro
-  Høyspent jord
-  Lysmast lph 10 m
-  Trekkeikum
-  Veilysskap

MERKNADER


- A** Trase kan erstattes med trekkerør langs ny vei

[illegible]

PROSJEKTERT

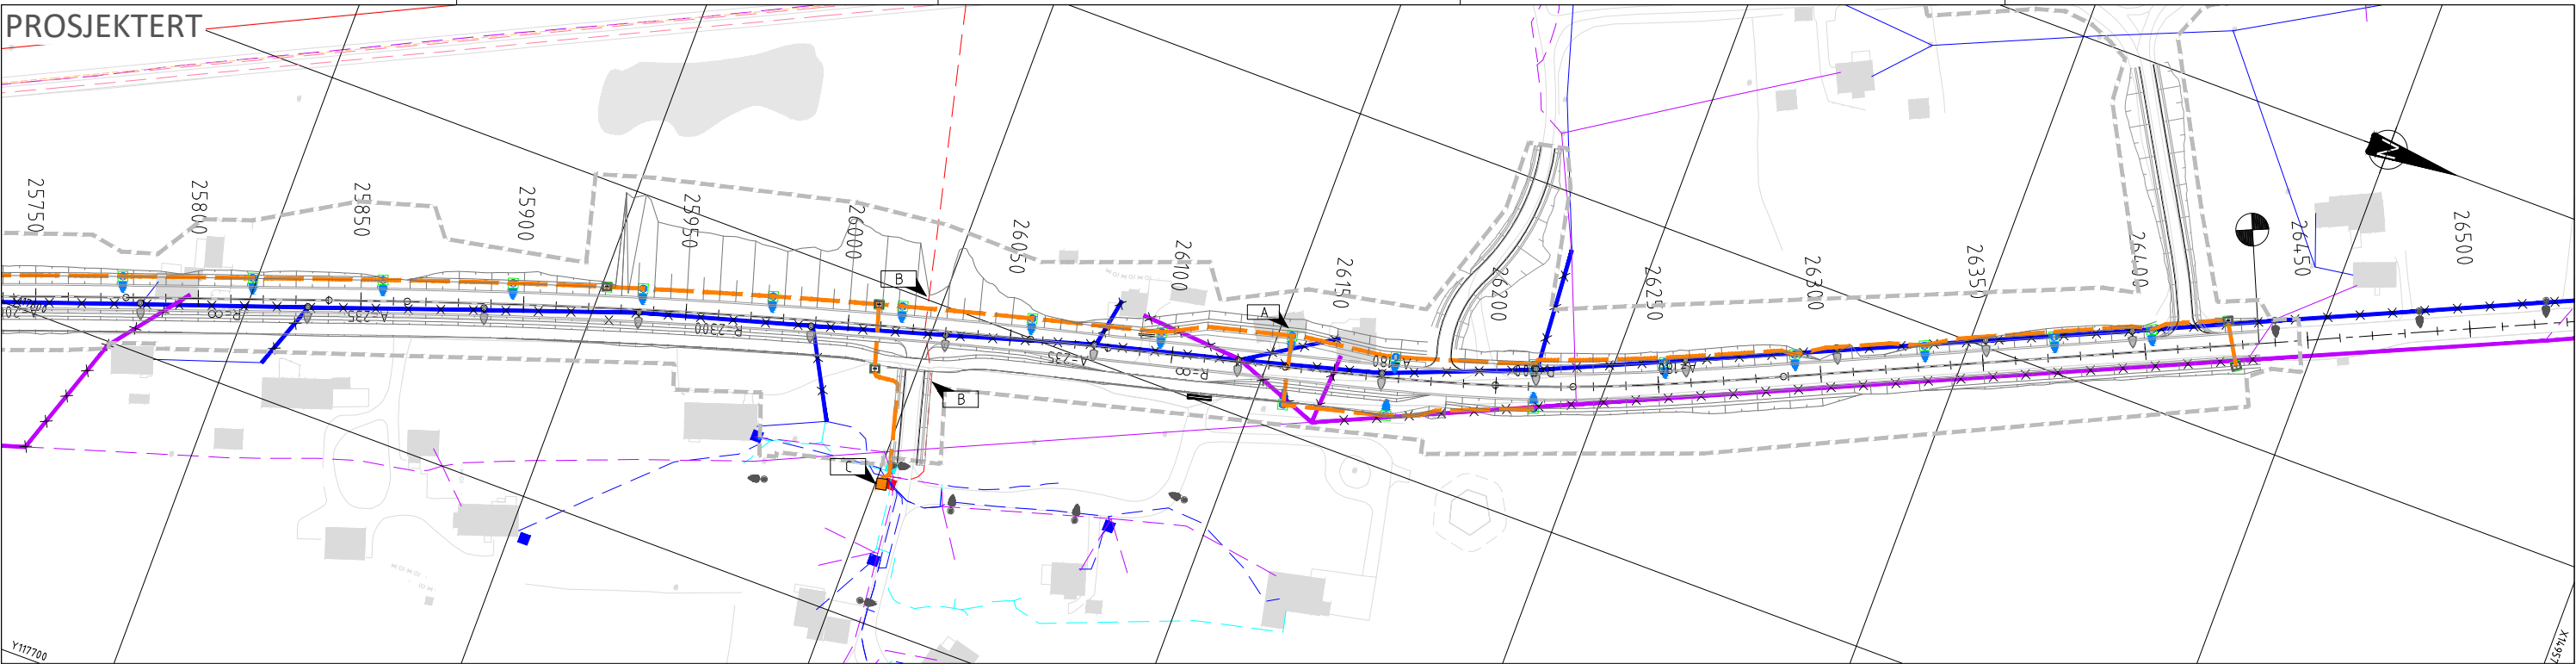

EKSISTERENDE

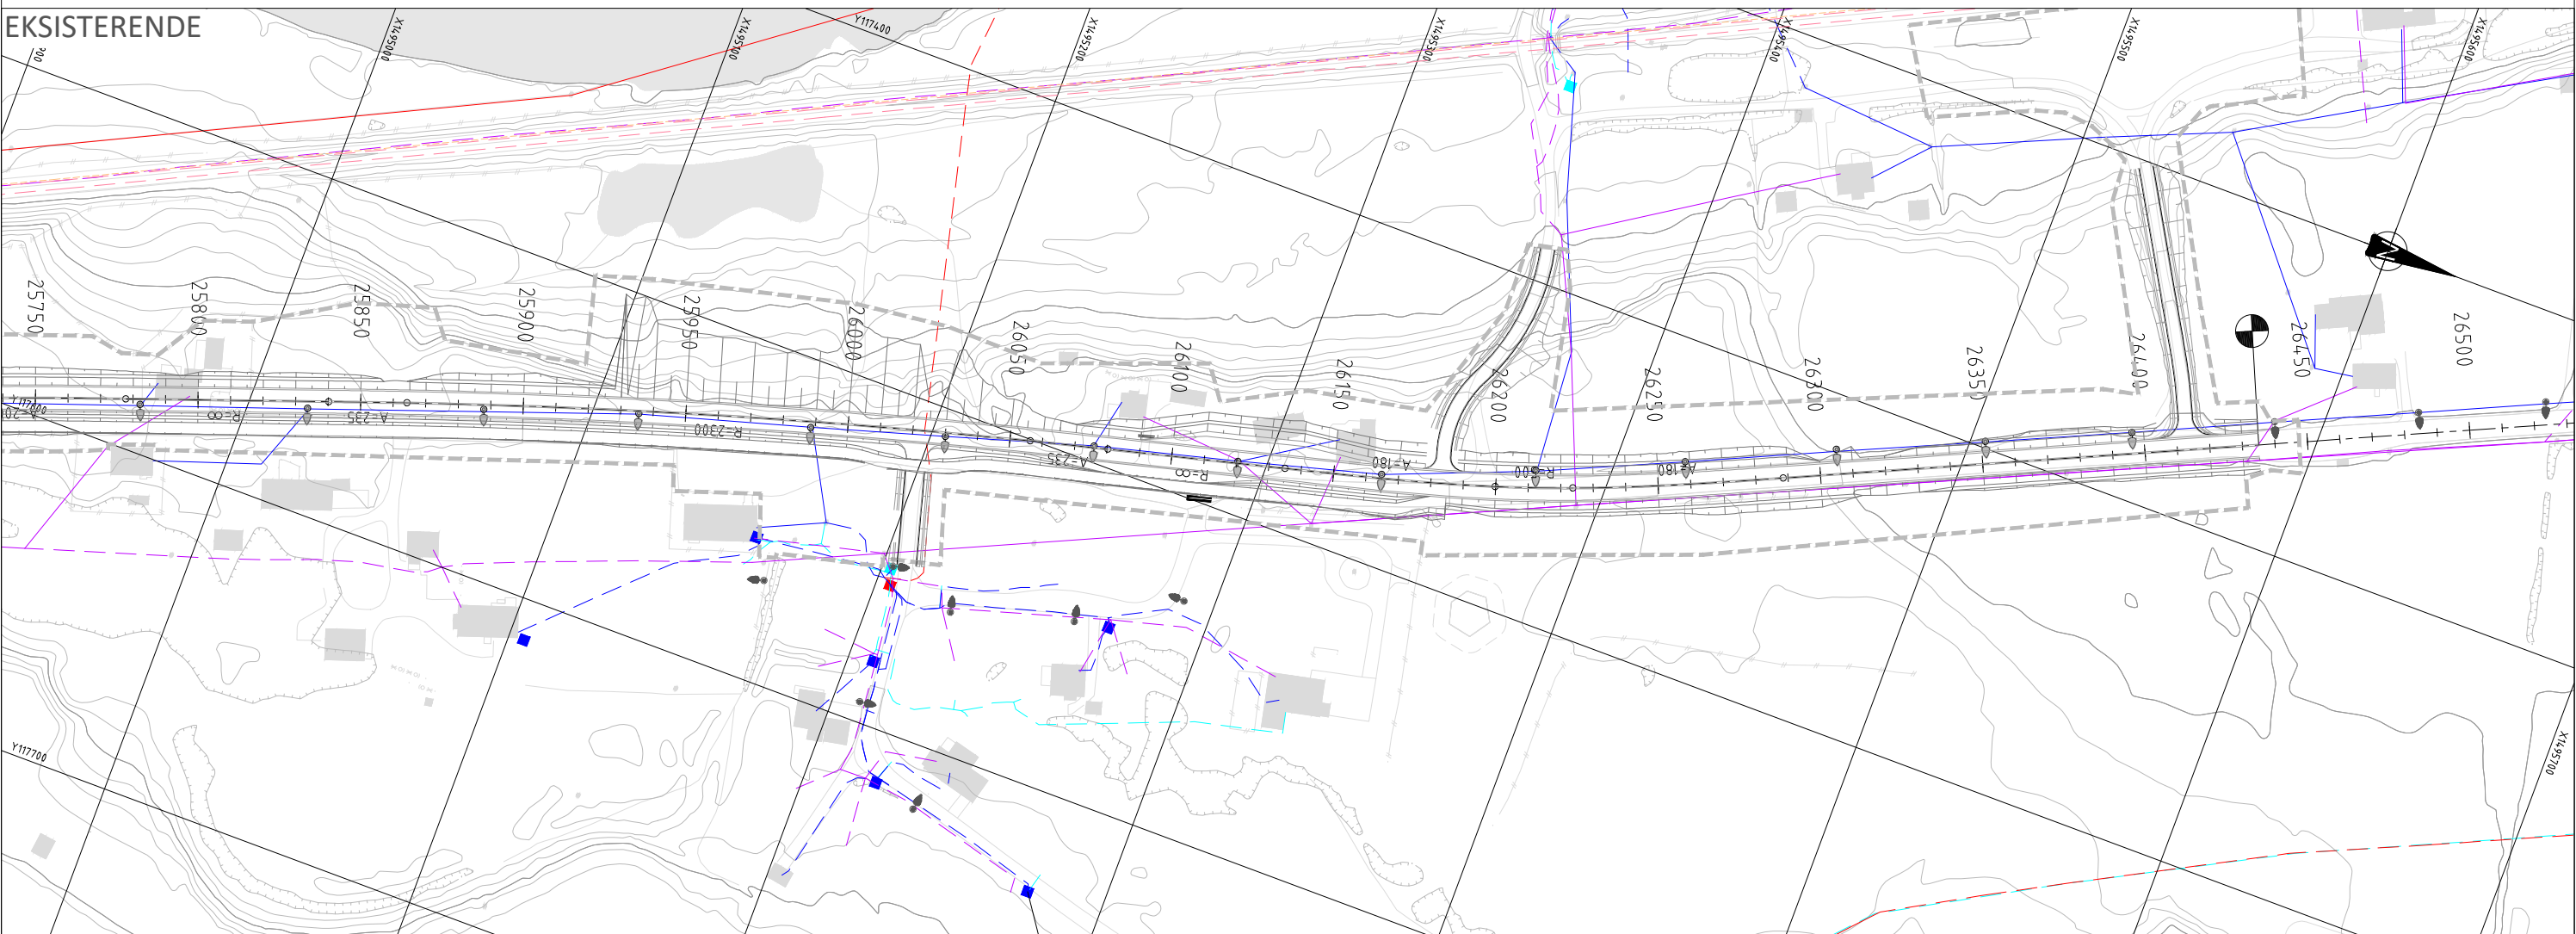

TEGNFORKLARING

EKSISTERENDE

- Romsdalsnett lavspent jord som må omlegges
- Romsdalsnett lavspent luft som må omlegges
- Romsdalsnett lavspent jord som kan omlegges
- Romsdalsnett lavspent luft som kan omlegges
- Romsdalsnett lavspent jord
- Romsdalsnett lavspent luft
- Romsdalsnett høyspent jord
- Romsdalsnett høyspent luft
- Romsdalsnett netstasjon

- Romsdalsnett kabelskap
- Lysmast beholdes/fjernes
- Rauma Energi fibertrase
- Global connect fibertrase
- Global connect kum
- BaneNor fiberkabel
- BaneNor langlinjekabel

- Telenor teletrase jord som må omlegges
- Telenor teletrase luft som må omlegges
- Telenor teletrase jord som kan omlegges
- Telenor teletrase luft som kan omlegges
- Telenor teletrase jord
- Telenor teletrase luft
- BaneNor fiberkabel berøres av byggearbeider
- BaneNor langlinjekabel berøres av byggearbeider

PROSJEKTERT


- Trekkerørstrase elektro
- Høyspent jord
- Lysmast lph 10 m
- Trekkekum
- Veilyskapp

MERKNADER


- Utligger på mast ved busslomme
- Høyspentkabel må ivaretas
- Tilkobling og strømforsyning av nytt lysanlegg avklares med netteier.

Revisjon	Revisjonen gjelder	Utb.	Kontr.	Godkjent	Rev. dato
		Saksnr.			
		Tegningsdato			27.06.2025
		Bestiller			Harald Monsen
		Produsert for			Nye Veier
		Prosjektnummer			NV15E136FM
		Arkivreferanse			
		Byggverk nummer			
		Koordinatsystem			EUREF89 NTM Sone 7
		Høydesystem			NN2000
		Målestokk A1			1:1000
		Halv målestokk A3			1:2000
Utarbeidet av	Kontrollert av	Godkjent av	Konsulentarkiv	Tegningsnummer/	
SBR	TMF	LIS	2030033	revisjon	
				IN111	

PROSJEKTERT

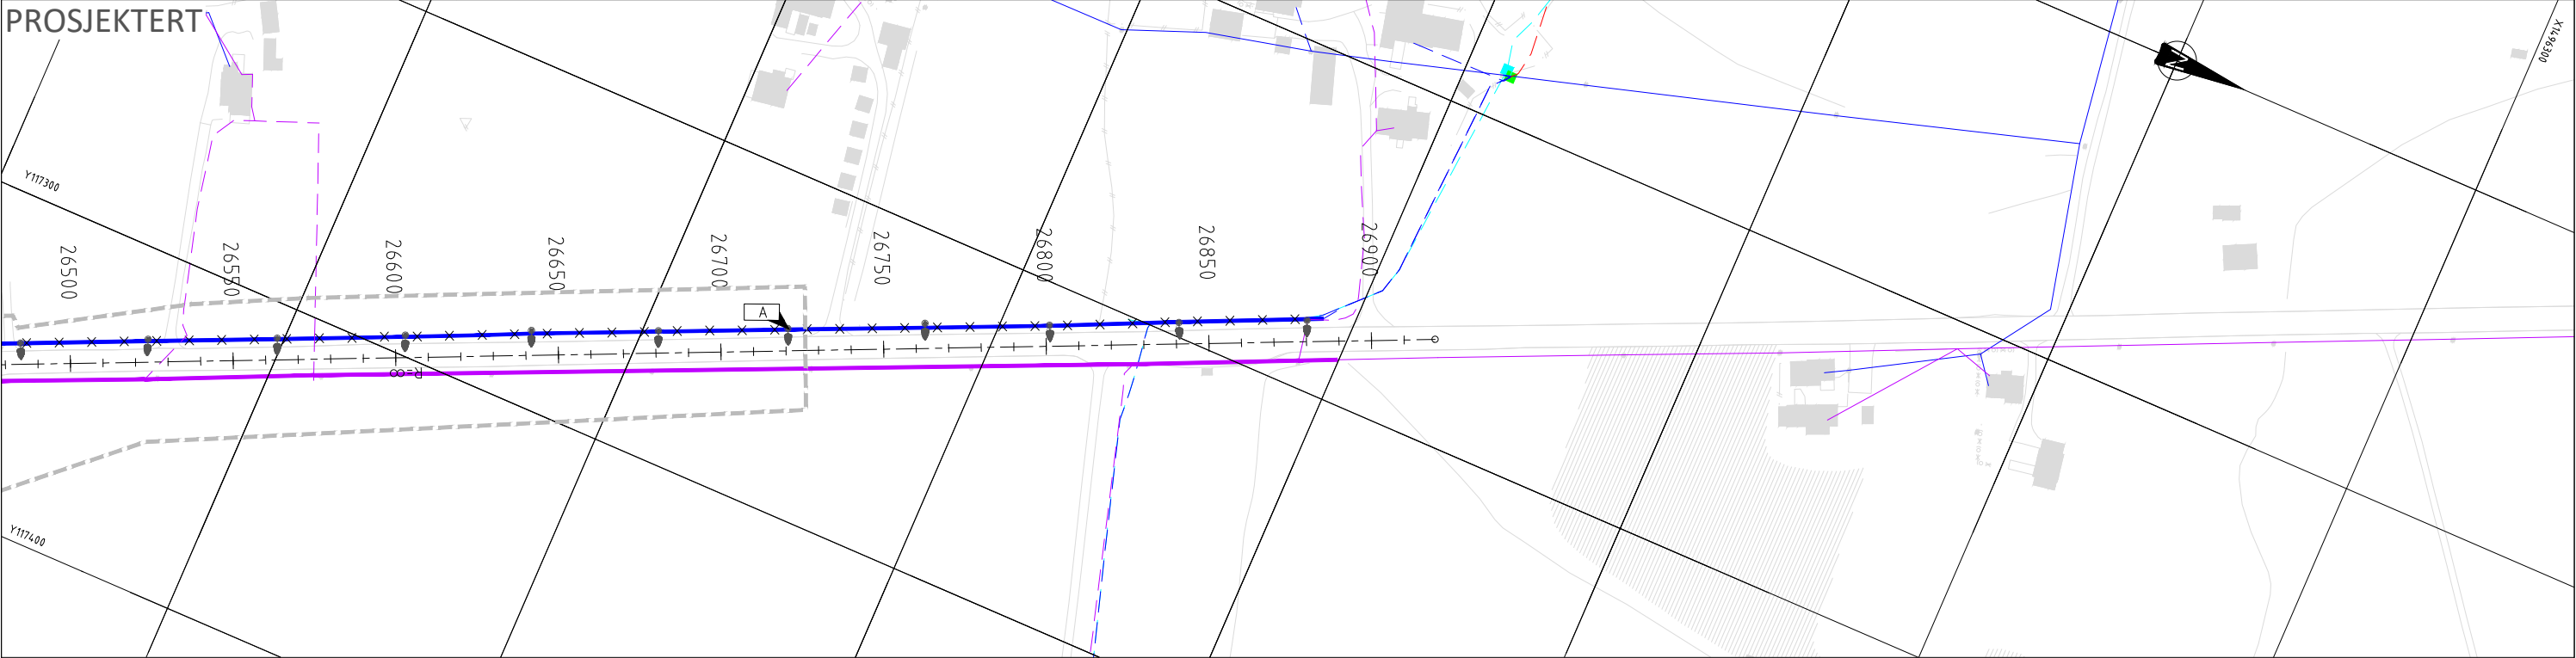

EKSISTERENDE

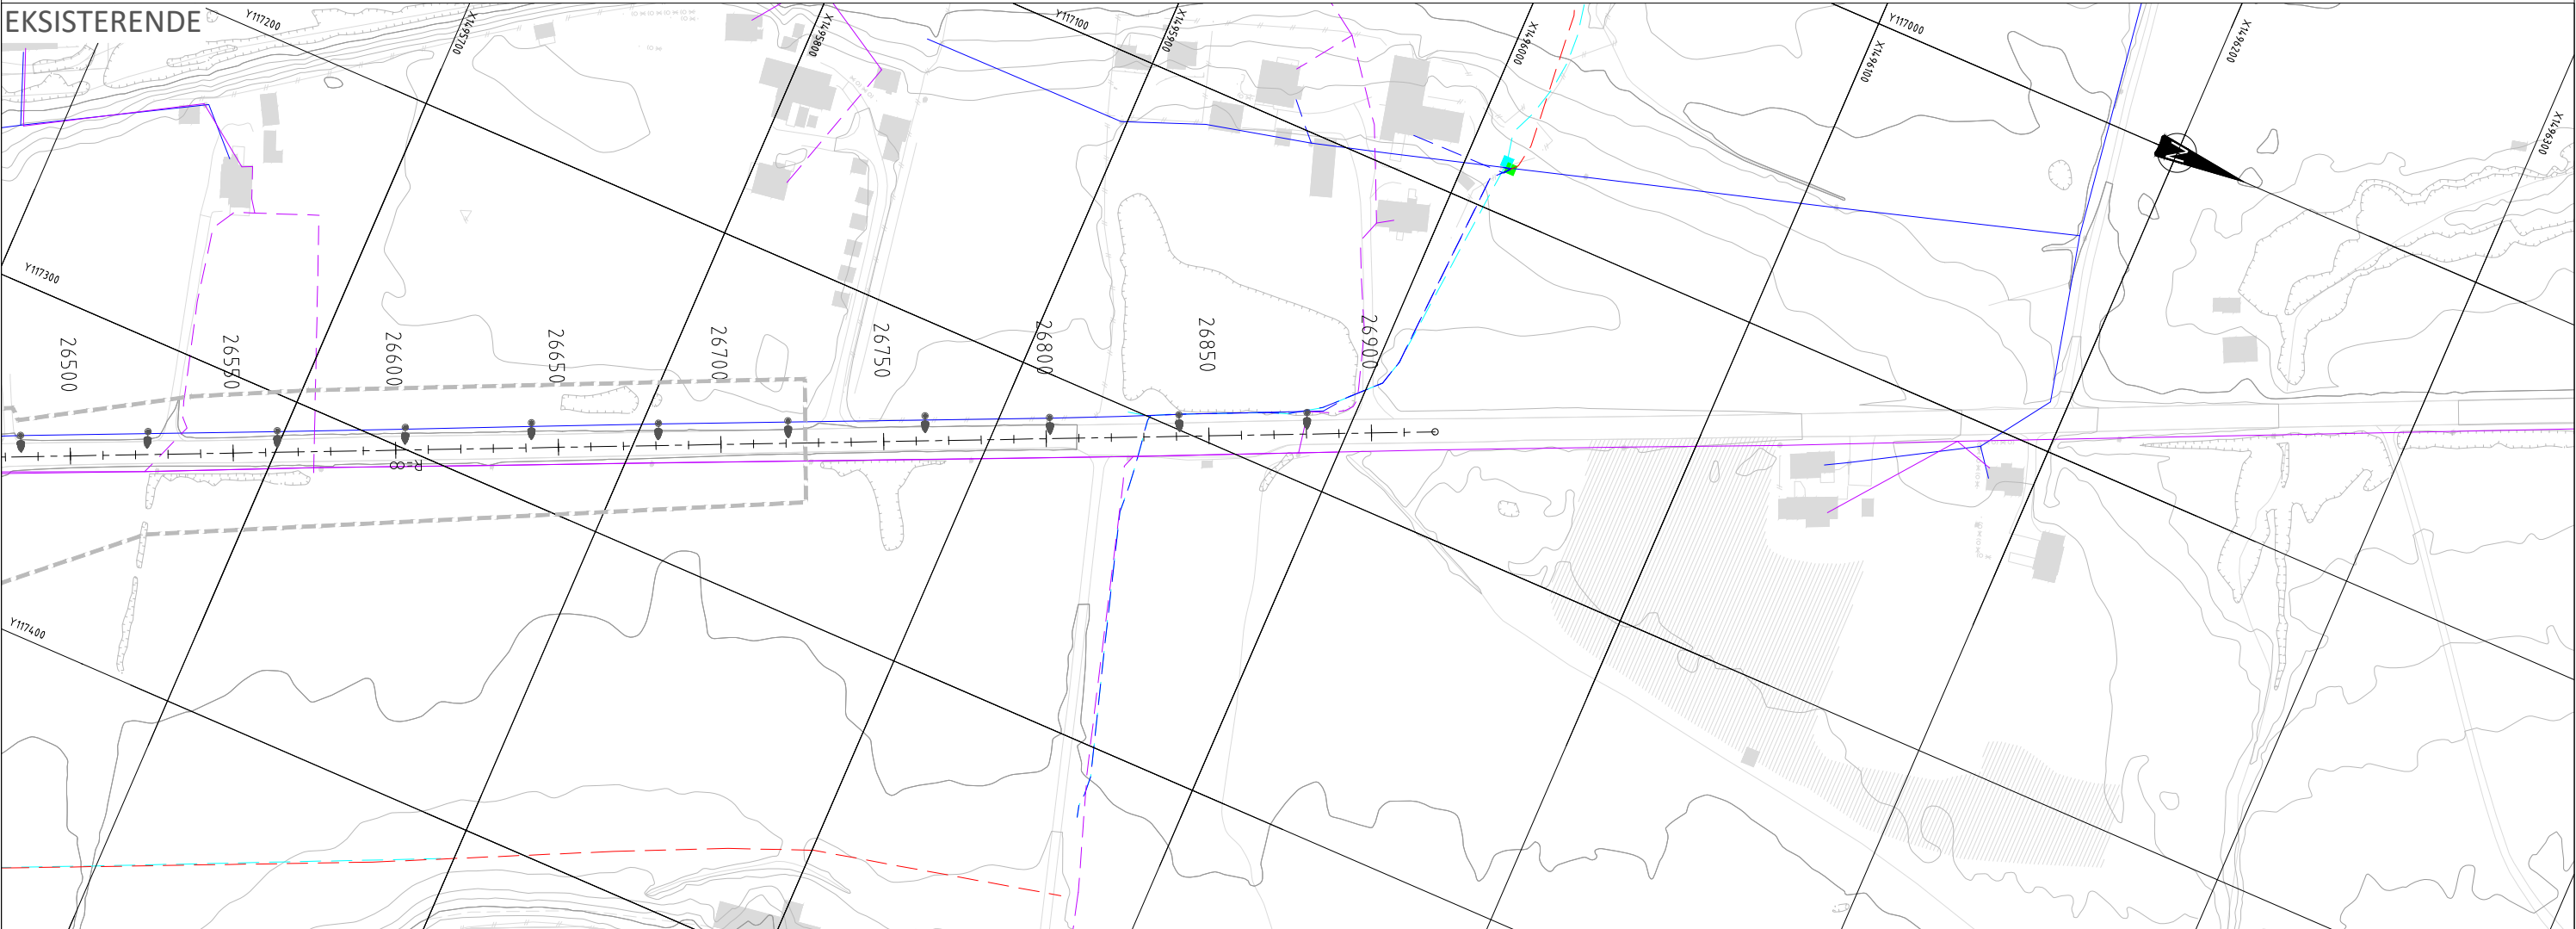

TEGNFORKLARING

EKSISTERENDE

- Romsdalsnett lavspent jord som må omlegges
- Romsdalsnett lavspent luft som må omlegges
- Romsdalsnett lavspent jord som kan omlegges
- Romsdalsnett lavspent luft som kan omlegges
- Romsdalsnett lavspent jord
- Romsdalsnett lavspent luft
- Romsdalsnett høyspent jord
- Romsdalsnett høyspent luft
- Romsdalsnett nettstasjon

- Romsdalsnett kabelskap
- Lysmast beholdes/fjernes
- Rauma Energi fibertrase
- Rauma Energi fiberskap
- Global connect fibertrase
- Global connect kum
- BaneNor fiberkabel
- BaneNor langlinjekabel

- Telenor teletrase jord som må omlegges
- Telenor teletrase luft som må omlegges
- Telenor teletrase jord som kan omlegges
- Telenor teletrase luft som kan omlegges
- Telenor teletrase jord
- Telenor teletrase luft
- BaneNor fiberkabel berøres av byggearbeider
- BaneNor langlinjekabel berøres av byggearbeider

PROSJEKTERT


- Trekkerørstrase elektro
- Høyspent jord
- Lysmast lph 10 m
- Trekkekum
- Veilyskap

MERKNADER


Det anbefales at de siste lysmastene etter parsellgrense også erstattes med nye lysmaster og kabel i bakken. Tele vurderes også med kabel i bakken.

Revisjon	Revisjonen gjelder				Utarb	Kontr	Godkjent	Rev. dato			
					Saksnr.						
					Tegningsdato					27.06.2025	
E136 Dombås - Vestnes Flatmark - Marstein Plantegning Kabel og belysningsanlegg Alt1					Bestiller					Harald Monsen	
					Produsert for					Nye Veier	
					Prosjektnummer					NV15E136FM	
					Arkivreferanse						
					Byggverk nummer						
					Koordinatsystem					EUREF89 NTM Sone 7	
					Høydesystem					NN2000	
					Målestokk A1					1:1000	
					Halv målestokk A3					1:2000	
					Reguleringsplan					Tegningsnummer/ revisjon	
Utarbeidet av		Kontrollert av		Godkjent av		Konsulentarkiv					
SBR		TMF		LIS		2030033		IN112			

PROSJEKTERT

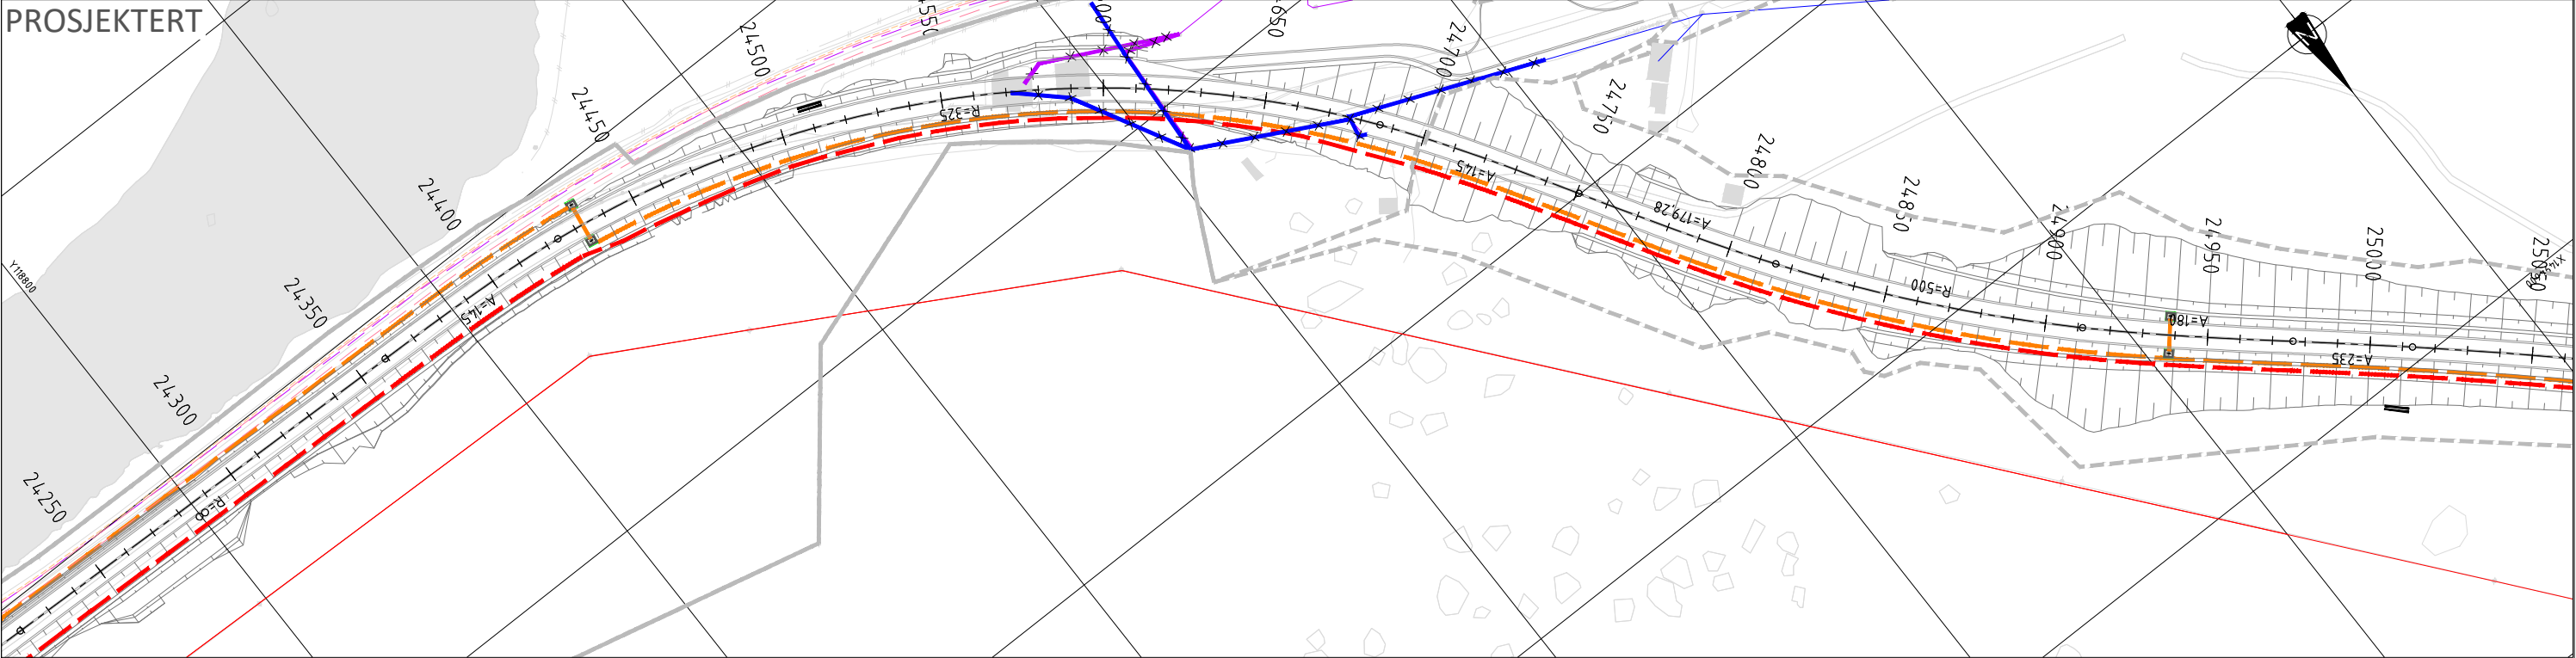

EKSISTERENDE

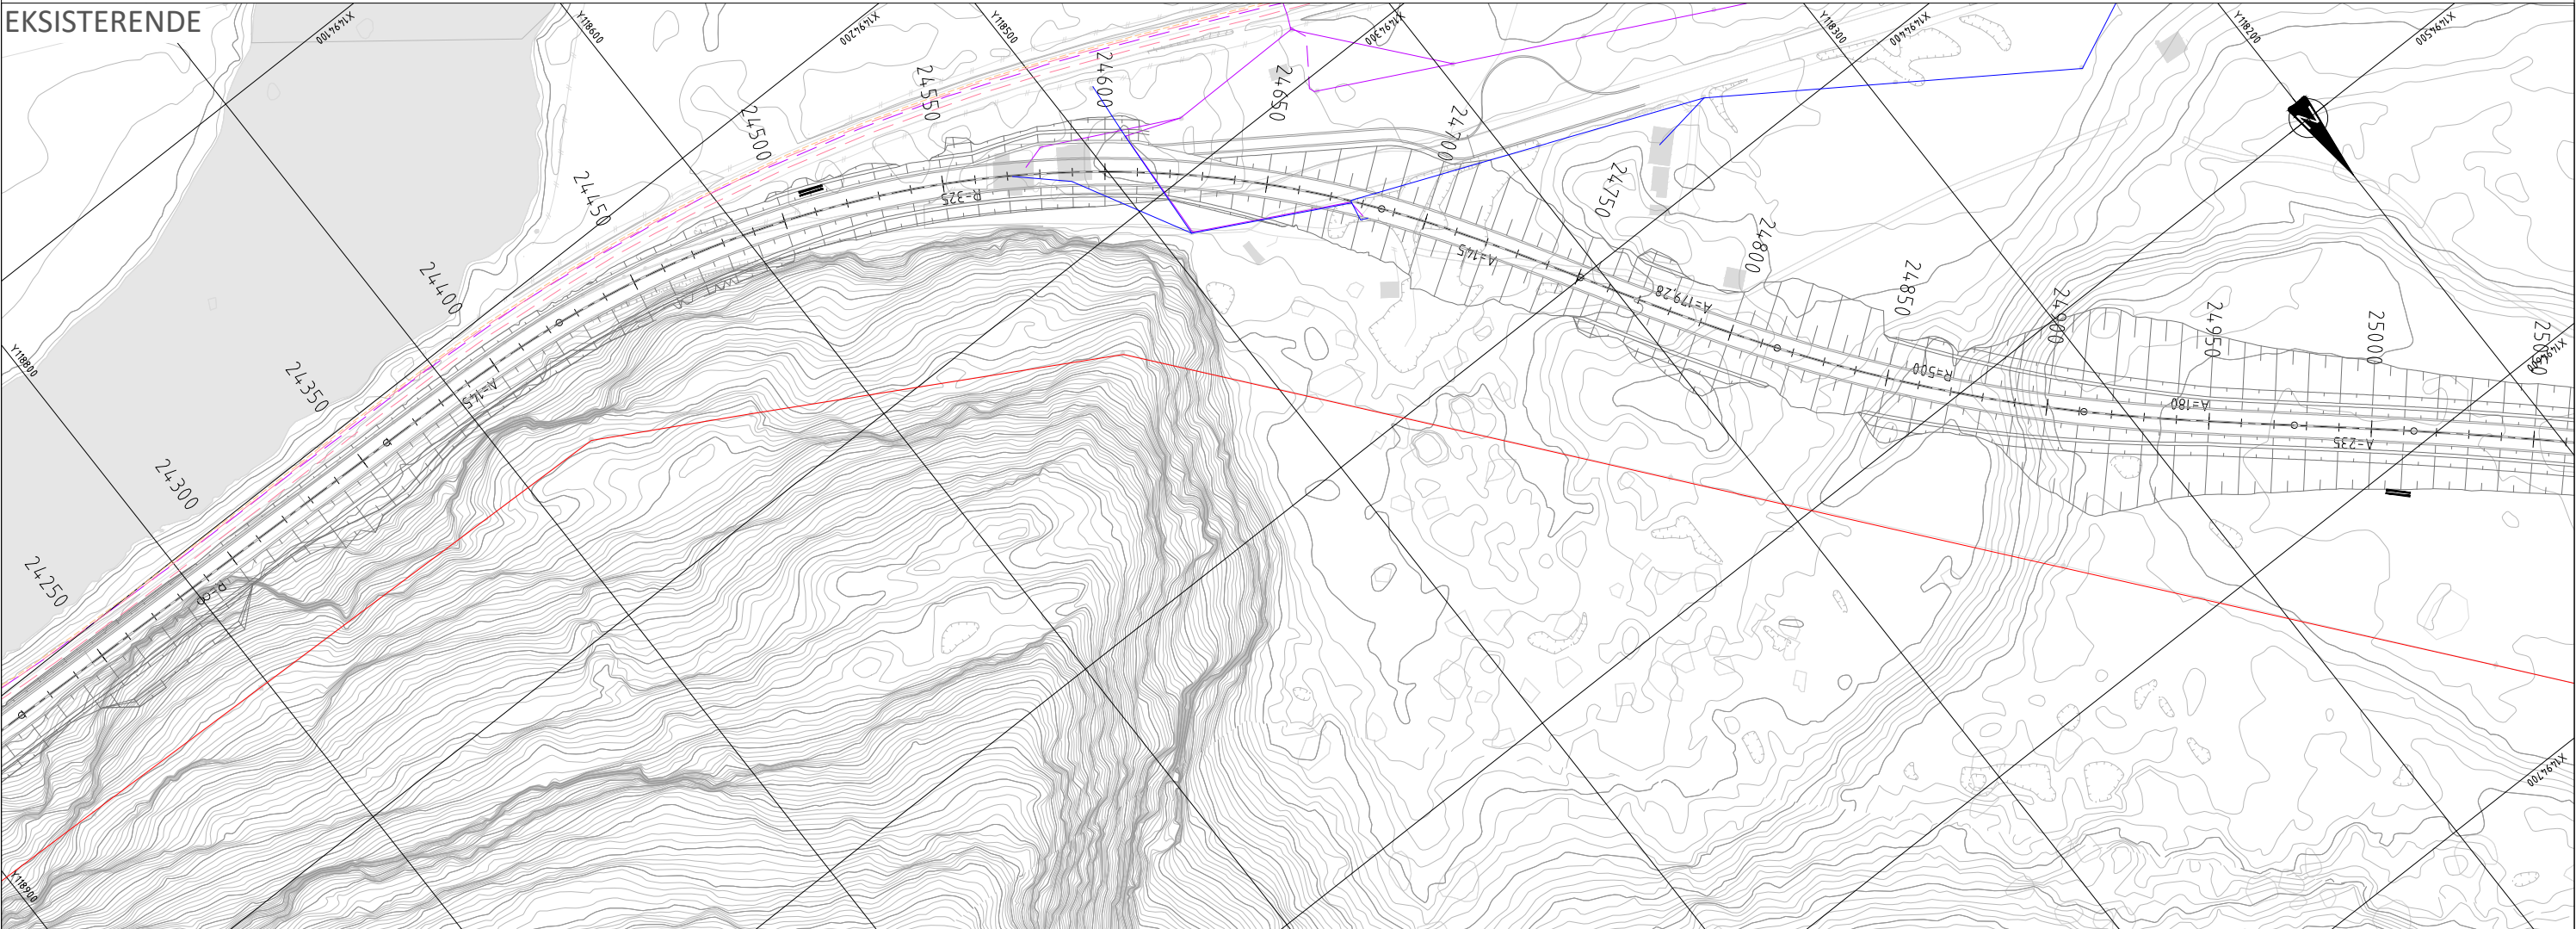

TEGNFORKLARING

EKSISTERENDE

- | | | | | | |
|--|---|--|---------------------------|--|---|
| | Romsdalsnett lavspent jord som må omlegges | | Romsdalsnett kabelskap | | Telenor teletrase jord som må omlegges |
| | Romsdalsnett lavspent luft som må omlegges | | Lysmast beholdes/fjernes | | Telenor teletrase luft som må omlegges |
| | Romsdalsnett lavspent jord som bør omlegges | | Rauma Energi fibertrase | | Telenor teletrase jord som kan omlegges |
| | Romsdalsnett lavspent luft som bør omlegges | | Rauma Energi fiberskap | | Telenor teletrase luft som kan omlegges |
| | Romsdalsnett lavspent jord | | Global connect fibertrase | | Telenor teletrase jord |
| | Romsdalsnett lavspent luft | | Global connect kum | | Telenor teletrase luft |
| | Romsdalsnett høyspent jord | | BaneNor fiberkabel | | BaneNor fiberkabel som må omlegges |
| | Romsdalsnett høyspent luft | | BaneNor langlinjekabel | | BaneNor langlinjekabel som må omlegges |
| | Romsdalsnett netstasjon | | | | |


PROSJEKTERT

- | | |
|--|-------------------------|
| | Trekkerørstrase elektro |
| | Trase høyspent jord |
| | Lysmast lph 10 m |
| | Trekkekum |
| | Veilysskap |
| | Støyskjerm |


MERKNADER

Revisjon	Revisjonen gjelder				Utb. Kontr. Godkjent	Rev. dato		
Saksnr.								
					Tegningsdato	27.06.2025		
					Bestiller	Harald Monsen		
					Produsert for	Nye Veier		
					Prosjektnummer	NV15E136FM		
					Arkivreferanse			
					Byggeværk nummer			
					Koordinatsystem	EUREF89 NTM Sone 7		
					Høydesystem	NN2000		
					Målestokk A1	1:1000		
					Halv målestokk A3	1:2000		
					Utarbeidet av			
SBR	TMF	LIS	2030033	Tegningsnummer/ revisjon	IN209			

PROSJEKTERT

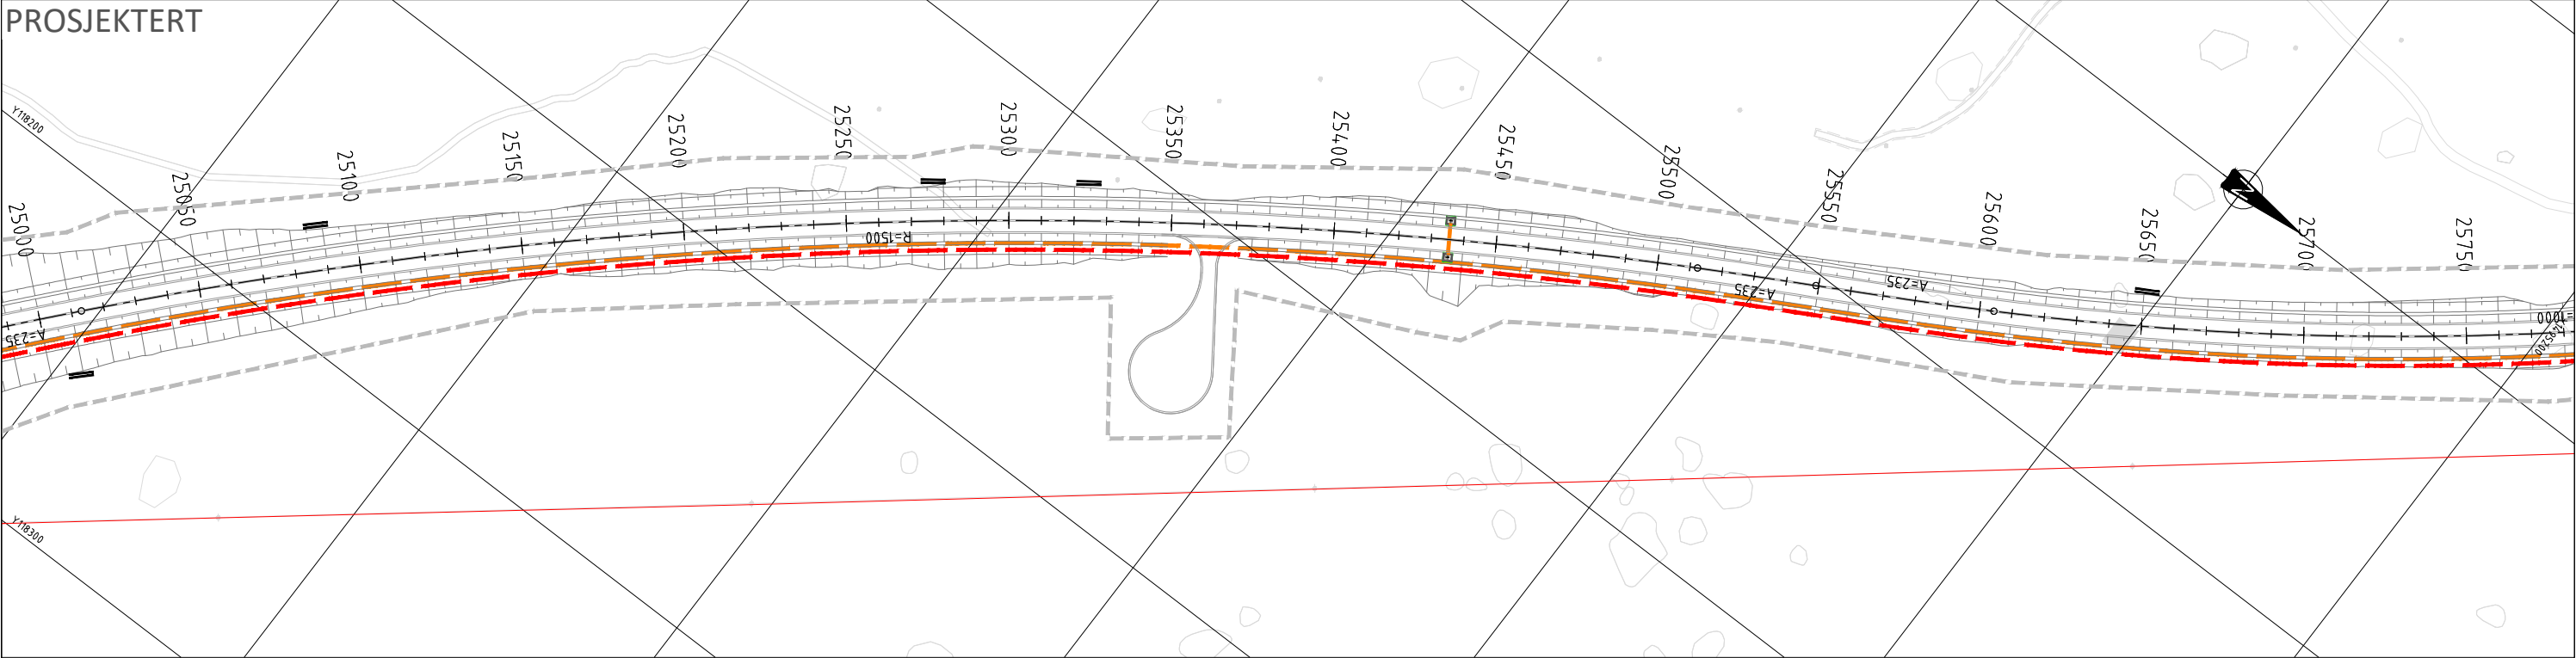

EKSISTERENDE

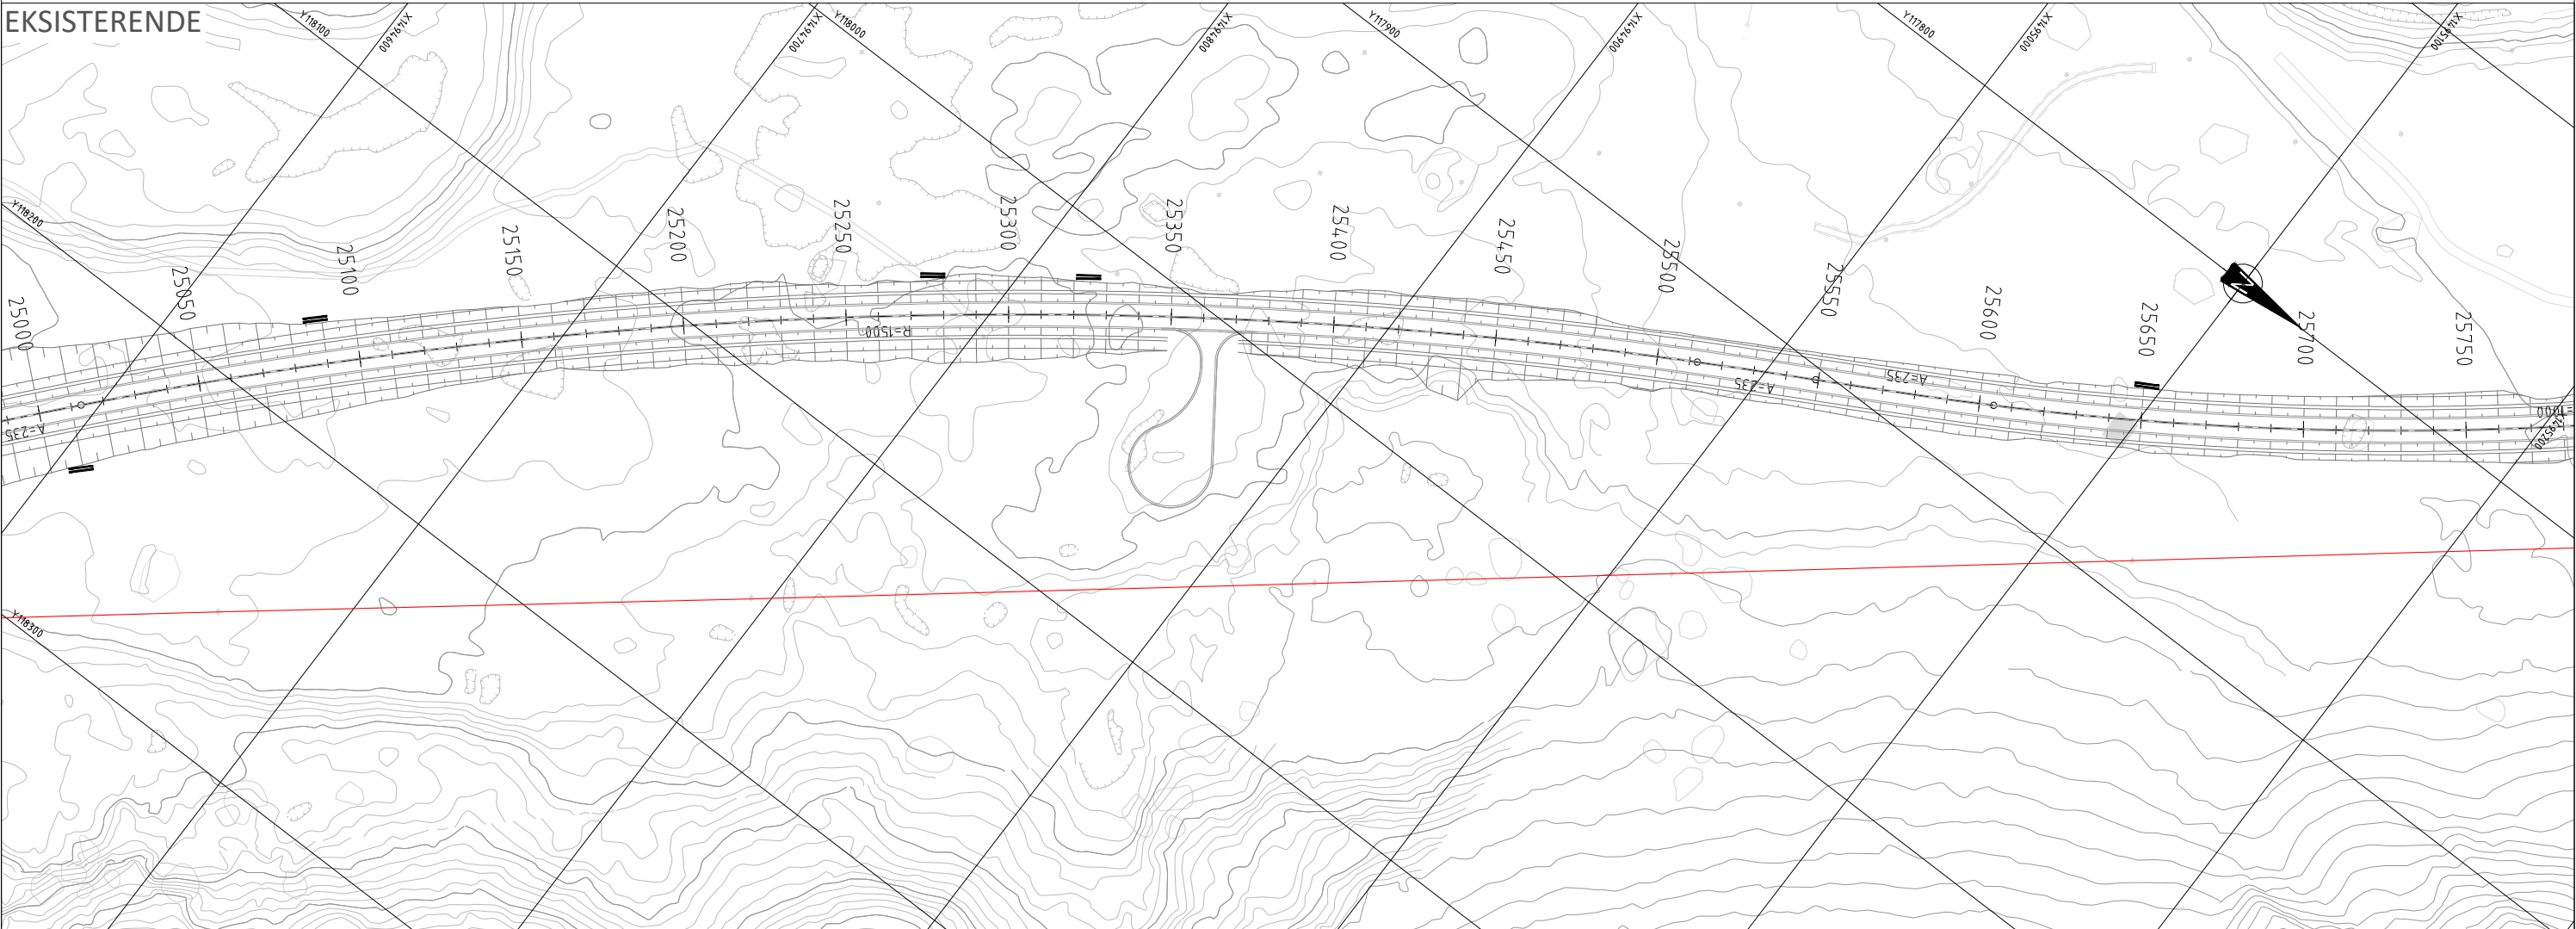

TEGNFORKLARING

EKSISTERENDE

- Romsdalsnett lavspent jord som må omlegges
- Romsdalsnett lavspent luft som må omlegges
- Romsdalsnett lavspent jord som bør omlegges
- Romsdalsnett lavspent luft som bør omlegges
- Romsdalsnett lavspent jord
- Romsdalsnett lavspent luft
- Romsdalsnett høyspent jord
- Romsdalsnett høyspent luft
- Romsdalsnett nettstasjon

- Romsdalsnett kabelskap
- Lysmast beholdes/fjernes
- Rauma Energi fibertrase
- Rauma Energi fiberskap
- Global connect fibertrase
- Global connect kum
- BaneNor fiberkabel
- BaneNor langlinjekabel

- Telenor teletrase jord som må omlegges
- Telenor teletrase luft som må omlegges
- Telenor teletrase jord som kan omlegges
- Telenor teletrase luft som kan omlegges
- Telenor teletrase jord
- Telenor teletrase luft
- BaneNor fiberkabel som må omlegges
- BaneNor langlinjekabel som må omlegges

PROSJEKTERT

- Trekkerørstrase elektro
- Trase høyspent jord
- Lysmast lph 10 m
- Trekkekum
- Veilysskap
- Støyskjerm

MERKNADER

Revisjon	Revisjonen gjelder				
	Utarb	Kontr	Godkjent	Rev. dato	
	Saksnr.				
	Tegningsdato				27.06.2025
	Bestiller				Harald Monsen
	Produsert for				Nye Veier
	Prosjektnummer				NV15E136FM
	Arkivreferanse				
	Byggverk nummer				
	Koordinatsystem				EUREF89 NTM Sone 7
	Høydesystem				NN2000
	Målestokk A1				1:1000
	Halv målestokk A3				1:2000
Utarbeidet av	Kontrollert av	Godkjent av	Konsulentarkiv		
SBR	TMF	LIS	2030033		
Tegningsnummer/				revisjon	IN210



	Romsdalsnett lavspent jord som må omlegges		Romsdalsnett kabelskap		Telenor teletrase jord som må omlegges
	Romsdalsnett lavspent luft som må omlegges		Lysmast beholdes/fjernes		Telenor teletrase luft som må omlegges
	Romsdalsnett lavspent jord som bør omlegges		Rauma Energi fibertrase		Telenor teletrase jord som kan omlegges
	Romsdalsnett lavspent luft som bør omlegges		Rauma Energi fiberskap		Telenor teletrase luft som kan omlegges
	Romsdalsnett lavspent jord		Global connect fibertrase		Telenor teletrase jord
	Romsdalsnett lavspent luft		Global connect kum		Telenor teletrase luft
	Romsdalsnett høyspent jord		BaneNor fiberkabel		BaneNor fiberkabel som må omlegges
	Romsdalsnett høyspent luft		BaneNor langinjekabel		BaneNor langinjekabel som må omlegges
	Romsdalsnett nettstasjon				

A Eksisterende belyningsanlegg vurderes fornyet med nytt LED armatur og kabel i bakken.


B Tilkobling og strømforsyning av nytt veilysanlegg avklares med netteier.

Revisjon	Revisjonen gjelder			Utbøt	Kontr.	Godkjent	Rev. dato
Saksnr.							
Tegningsdato						27.06.2025	
Bestiller						Harald Monsen	
Produsert for						Nye Veier	
Prosjektnummer						NV15E136FM	
Arkivreferanse							
Byggeværk nummer							
Koordinatsystem						EUREF89 NTM Sone	
Høydesystem						NN2000	
Målestokk A1						1:1000	
Halv målestokk A3						1:2000	
Utført av	Kontrollert av	Godjent av	Konsulentarkiv	Tegningsnummer/ revisjon	IN211		
SBR	TMF	LIS	2030033				

PROSJEKTERT

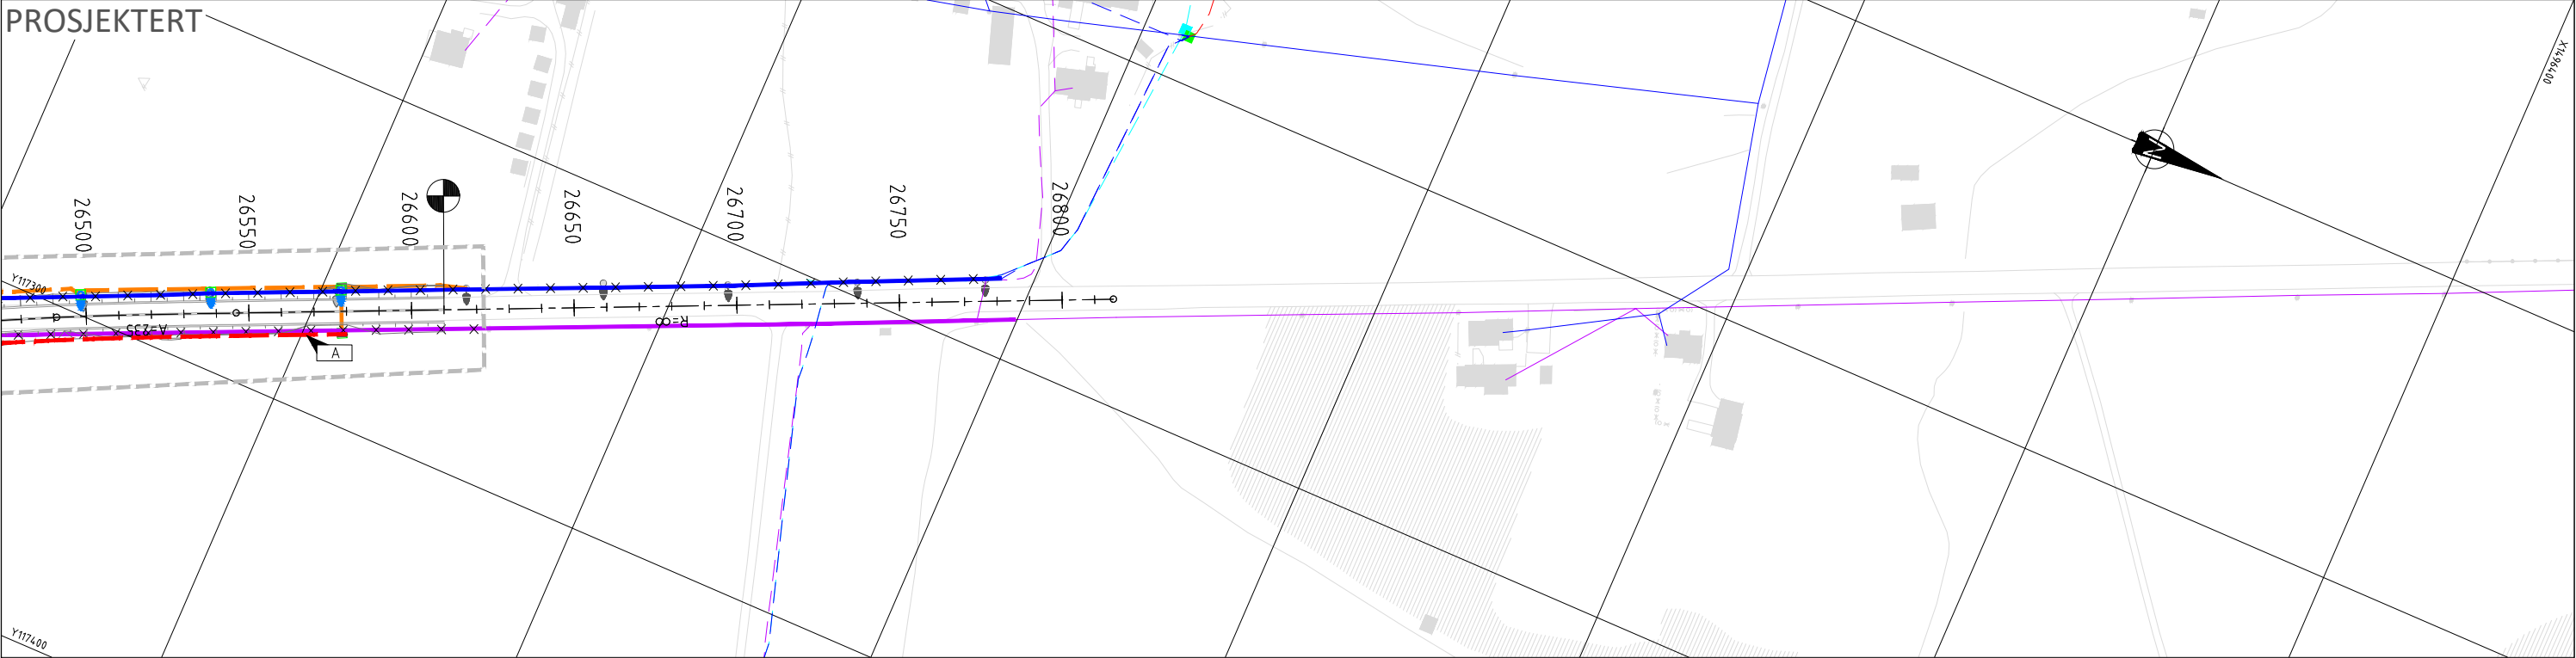

EKSISTERENDE

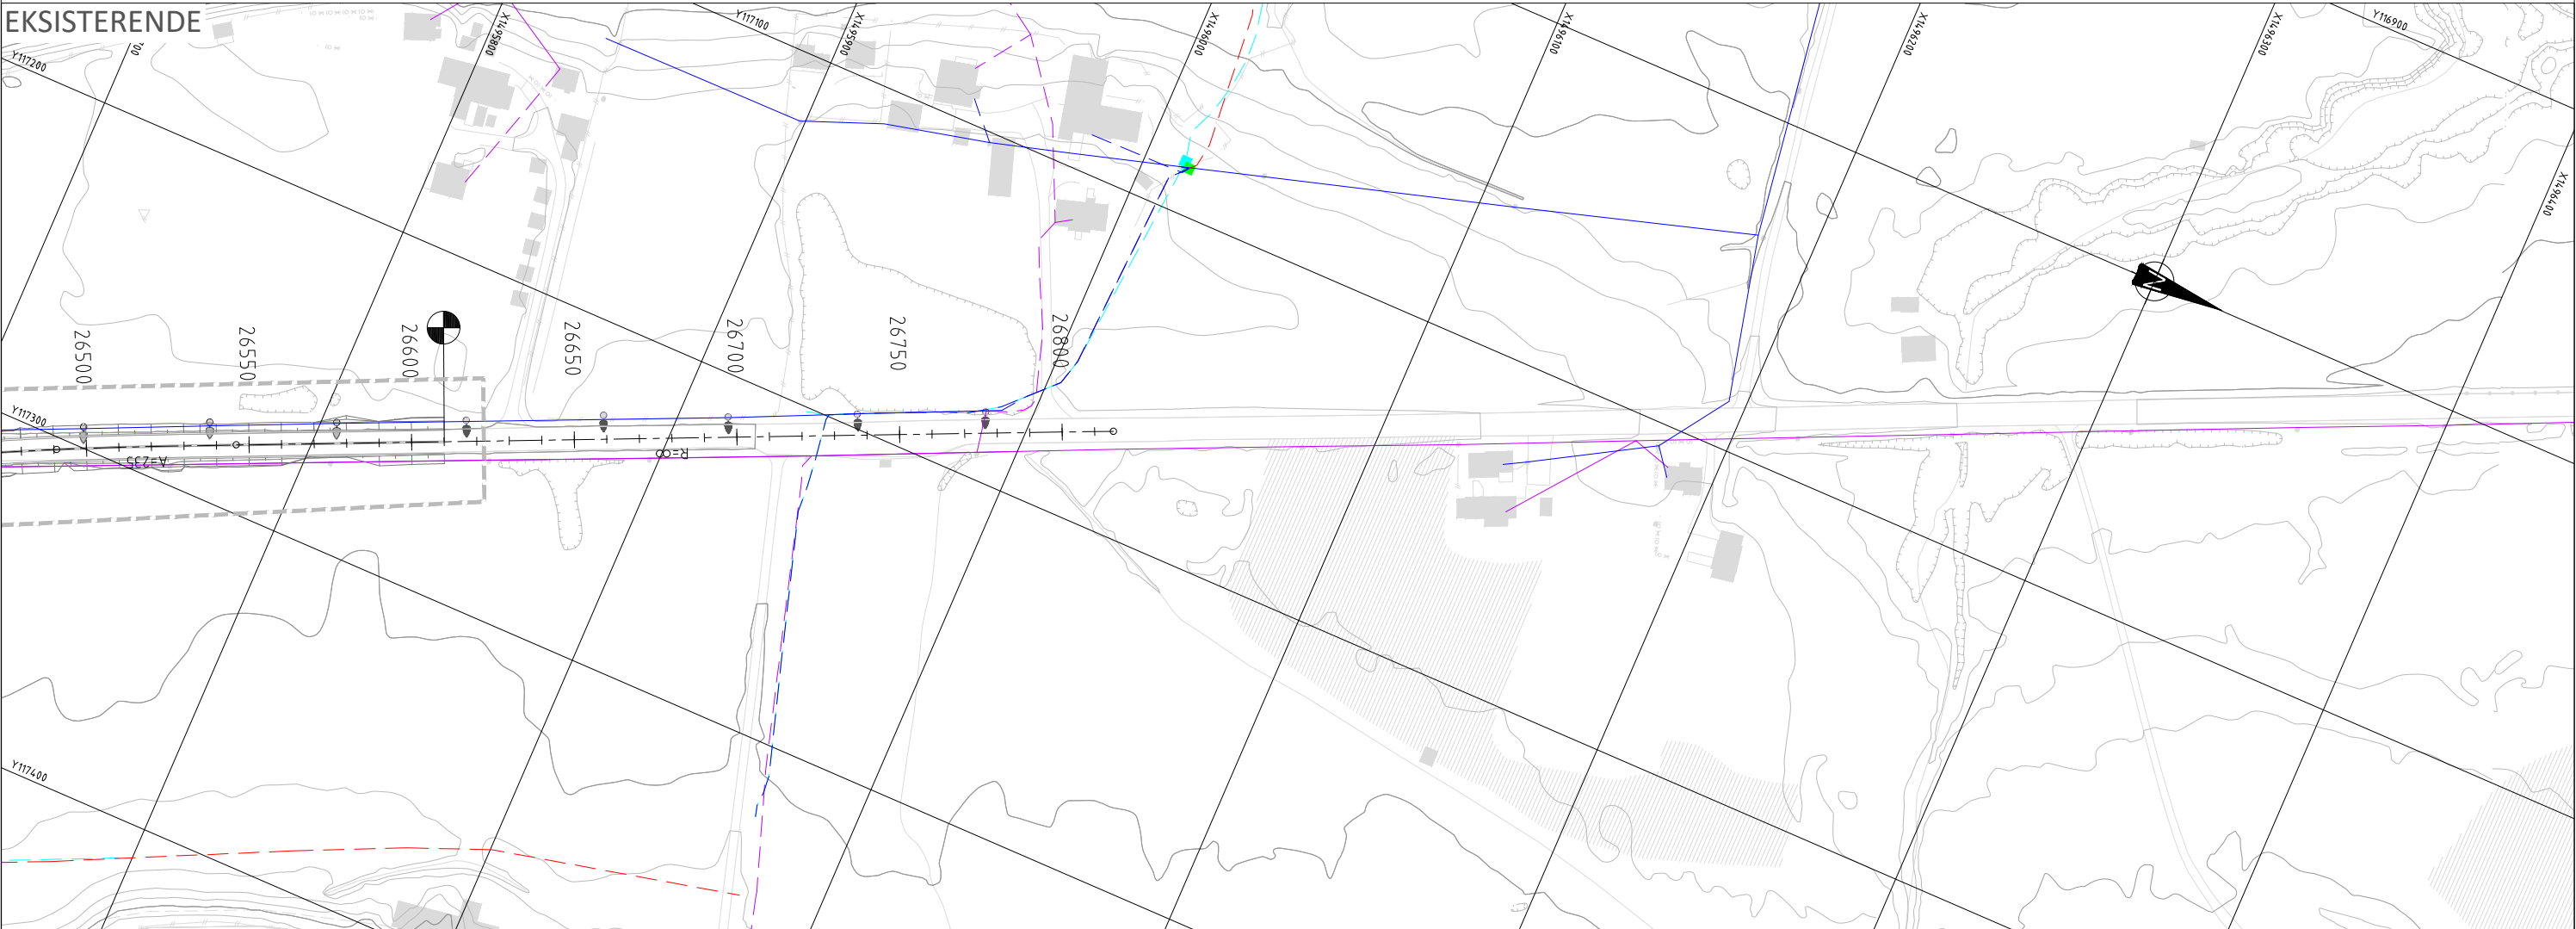

TEGNFORKLARING

EKSISTERENDE

- Romsdalsnett lavspent jord som må omlegges
- Romsdalsnett lavspent luft som må omlegges
- Romsdalsnett lavspent jord som bør omlegges
- Romsdalsnett lavspent luft som bør omlegges
- Romsdalsnett lavspent jord
- Romsdalsnett lavspent luft
- Romsdalsnett høyspent jord
- Romsdalsnett høyspent luft
- Romsdalsnett nettstasjon

- Romsdalsnett kabelskap
- Lysmast beholdes/fjernes
- Rauma Energi fibertrase
- Rauma Energi fiberskap
- Global connect fibertrase
- Global connect kum
- BaneNor fiberkabel
- BaneNor langlinjekabel

- Telenor teletrase jord som må omlegges
- Telenor teletrase luft som må omlegges
- Telenor teletrase jord som kan omlegges
- Telenor teletrase luft som kan omlegges
- Telenor teletrase jord
- Telenor teletrase luft
- BaneNor fiberkabel som må omlegges
- BaneNor langlinjekabel som må omlegges

PROSJEKTERT

- Trekkerørstrase elektro
- Trase høyspent jord
- Lysmast lph 10 m
- Trekkekum
- Veilysskap
- Støyskjerm

MERKNADER

Tilknytningspunkt for høyspent avklares med Romsdalsnett.

Revisjon	Revisjonen gjelder			Utarb	Kontr	Godkjent	Rev. dato	
 E136 Dombås - Vestnes Flatmark - Marstein Plantegning Kabel og belysningsanlegg Alt2 Profilnr 26500 - 26610 Reguleringsplan				Saksnr.		Tegningsdato		
						27.06.2025		
						Bestiller		
						Harald Monsen		
						Produsert for		
						Nye Veier		
						Prosjektnummer		
						NV15E136FM		
						Arkivreferanse		
		Byggverk nummer						
		Koordinatsystem						
		EUREF89 NTM Sone 7						
		Høydesystem						
		NN2000						
		Målestokk A1						
		1:1000						
		Halv målestokk A3						
		1:2000						
Utarbeidet av	Kontrollert av	Godkjent av	Konsulentarkiv		Tegningsnummer/		IN212	
SBR	TMF	LIS	2030033		revisjon			