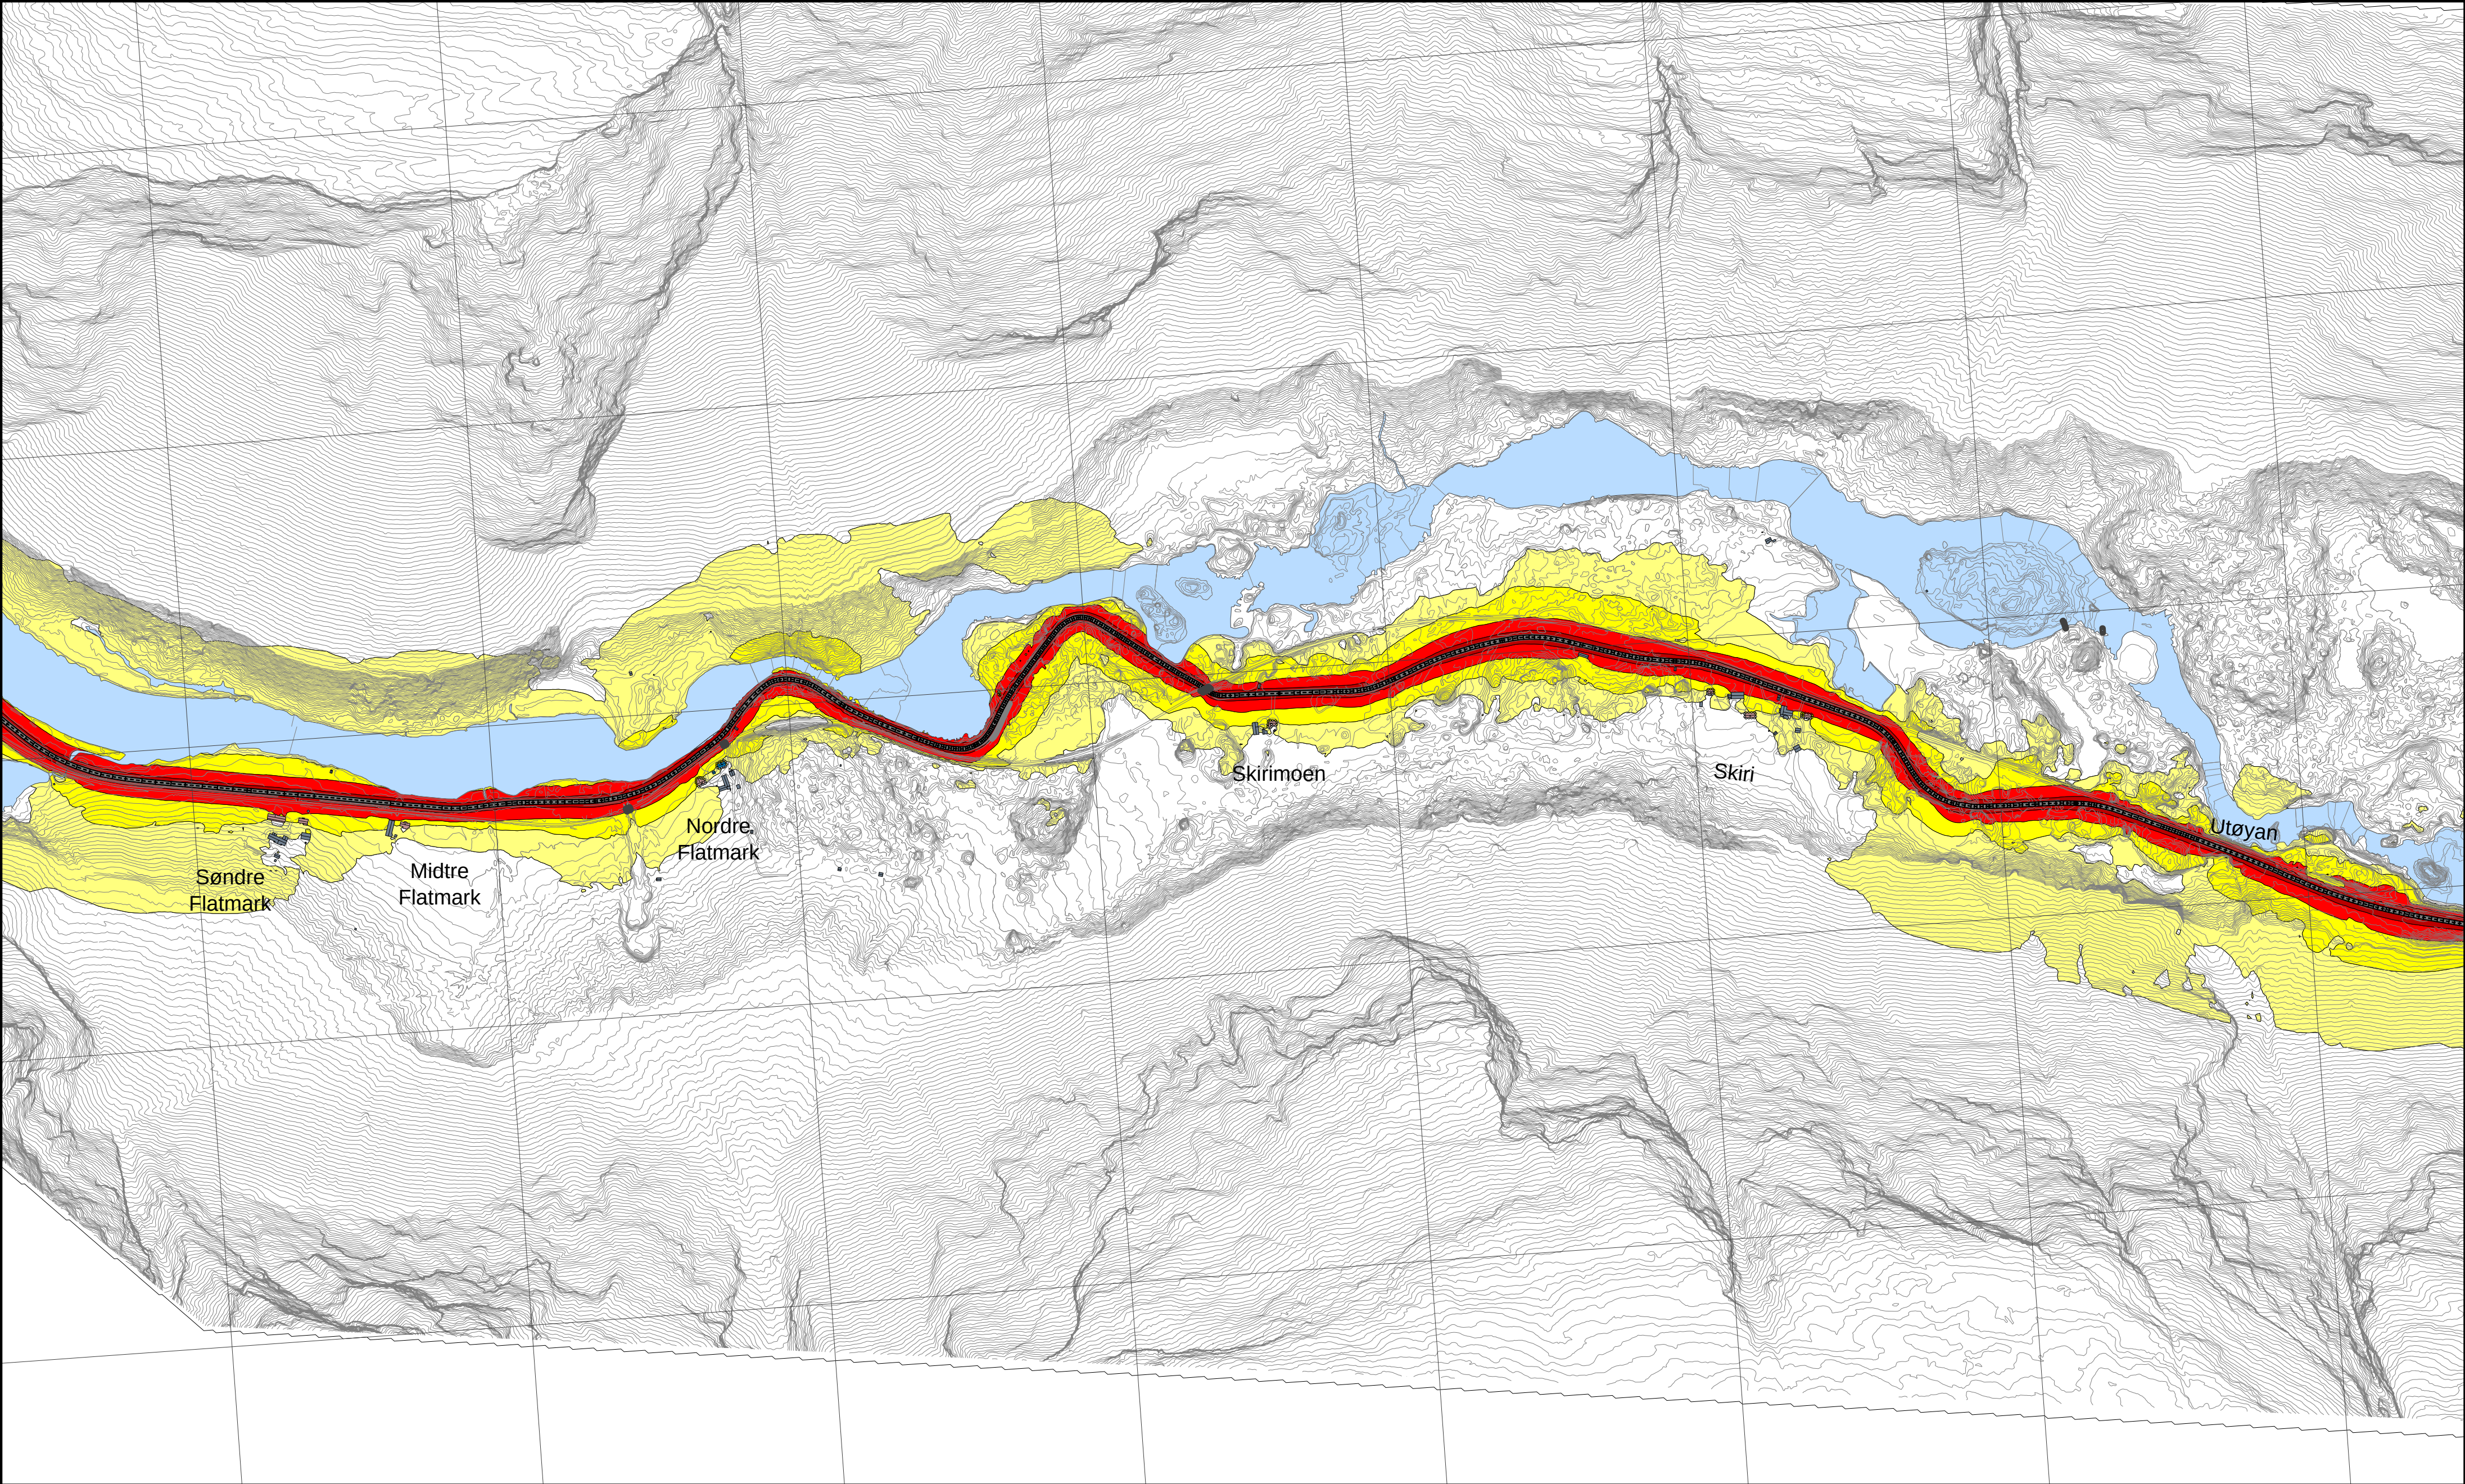


Støynivå (Lden):

- > 55 dB
- > 60 dB
- > 65 dB
- > 70 dB



Bygningsinndeling:

- Bolig
- Fritidsbolig
- Overnatting
- Undervisning
- Helse
- Annen bebyggelse

Objekter:

- Eksisterende støyskjerm
- Ny støyskjerm
- Topp eksisterende voll
- Topp ny voll
- Fjellskjæring

Revisjon	Revisjonen gjelder			Utarb	Kontr	Godkjent	Rev. dato
	Detaljreguleringsplan			ENG	SRV	LIS	29.09.2025
Nye Veier AS				Tegningsdato		29.09.2025	
E136 Dombås-Vestnes				Bestiller		Harald Monsen	
Flatmark - Marstein				Produsert for		Nye Veier AS	
Støysonekart reguleringsplan				Koordinatsystem		EUREF89 NTM Sone7	
Vegtrafikkstøy for dagens situasjon				Prosjektfasenummer		NV15E136FM	
Beregnet støysoner Lden 4.0 meter over terreng, oppløsning 5 x 5 meter.				Høydesystem		NN2000	
Oppløsning rutenett: 500 x 500 m.				Målestokk A3		1:10000	
Utarbeidet av	Kontrollert av	Godkjent av	Konsulentarkiv	Tegningsnr. / Revisjon		X301	
ENG	SRV	LIS	629042-06				

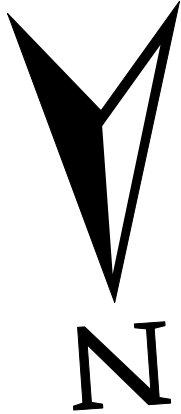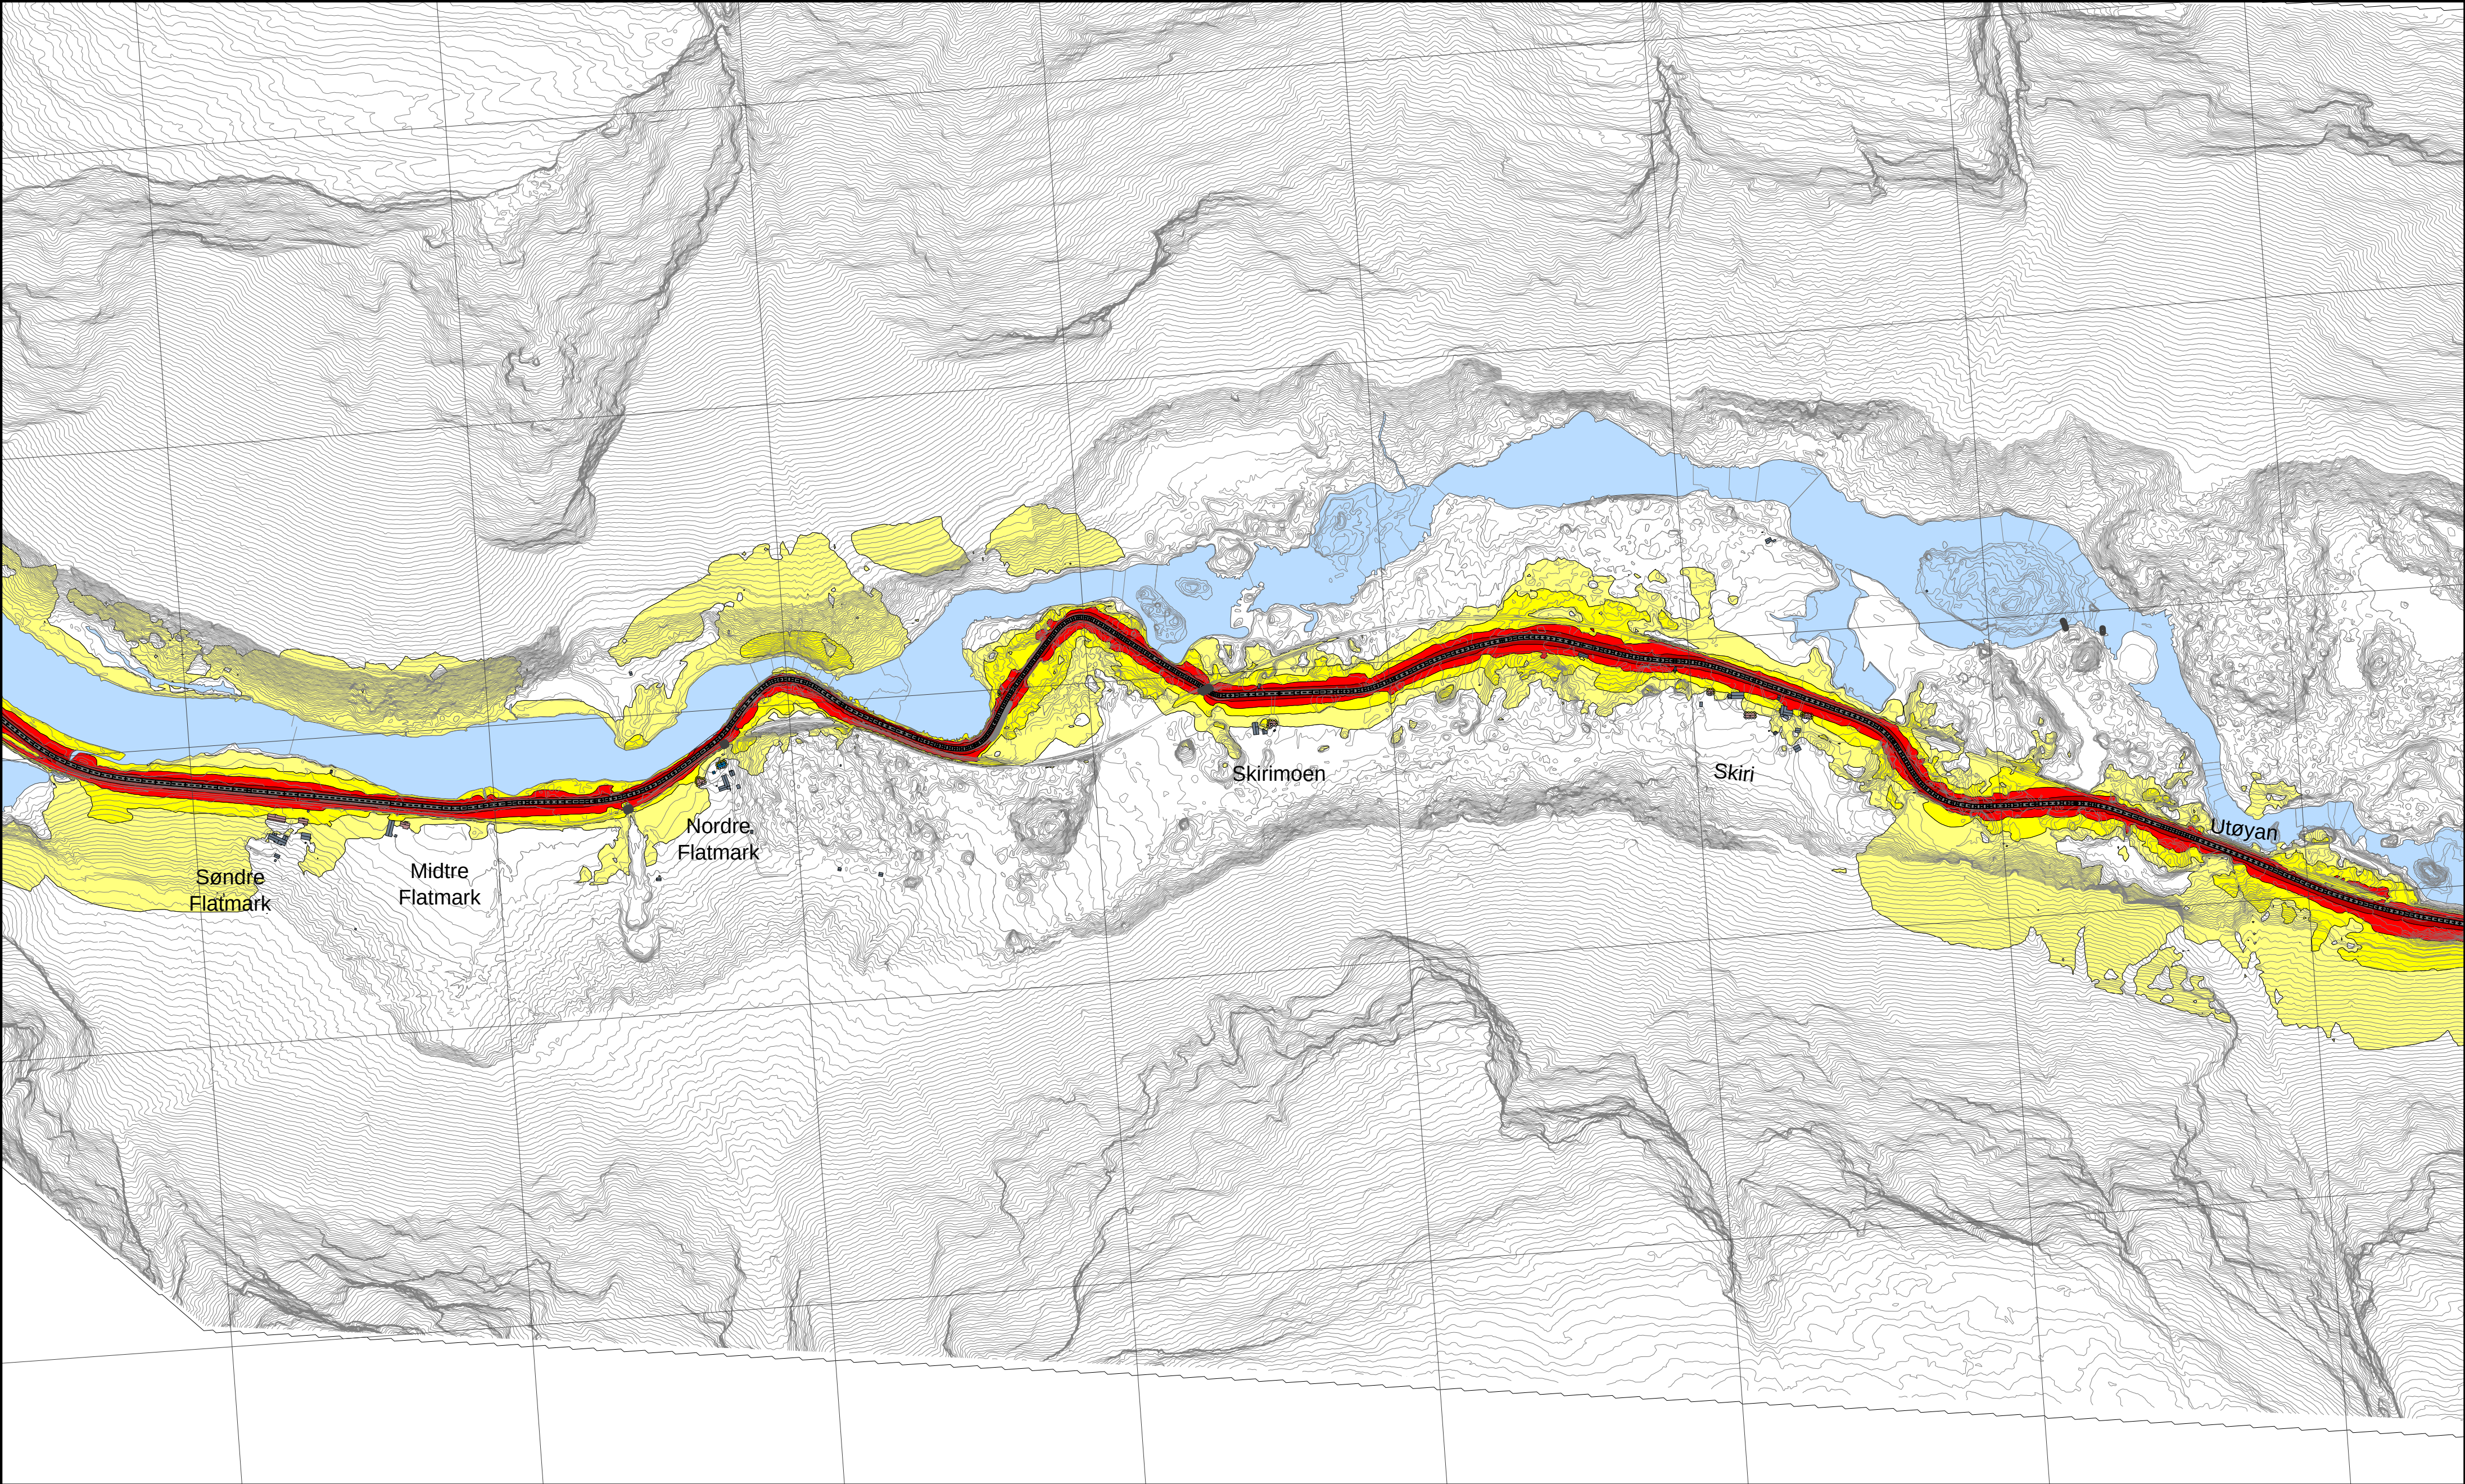

Støynivå (Lden):

- > 55 dB
- > 60 dB
- > 65 dB
- > 70 dB



Bygningsinndeling:

- Bolig
- Fritidsbolig
- Overnatting
- Undervisning
- Helse
- Annen bebyggelse

Objekter:

- Eksisterende støyskjerm
- Ny støyskjerm
- Topp eksisterende voll
- Topp ny voll
- Fjellskjæring

Revisjon	Revisjonen gjelder			Utarb	Kontr	Godkjent	Rev. dato
	Detaljreguleringsplan			ENG	SRV	LIS	29.09.2025
Nye Veier AS				Tegningsdato		29.09.2025	
E136 Dombås-Vestnes				Bestiller		Harald Monsen	
Flatmark - Marstein				Produsert for		Nye Veier AS	
Støysonekart reguleringsplan				Koordinatsystem		EUREF89 NTM Sone7	
Vegtrafikkstøy for dagens situasjon				Prosjektfasenummer		NV15E136FM	
Beregnet støysoner Lden 1.5 meter over terreng, oppløsning 5 x 5 meter.				Arkivnummer		NN2000	
Oppløsning rutenett: 500 x 500 m.				Målestokk A3		1:10000	
Utarbeidet av		Kontrollert av	Godkjent av	Konsulentarkiv		Tegningsnr. / Revisjon	
ENG		SRV	LIS	629042-06		X302	

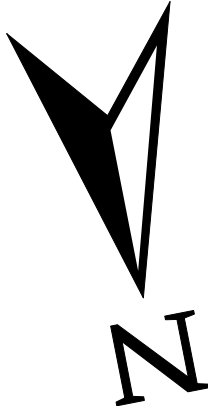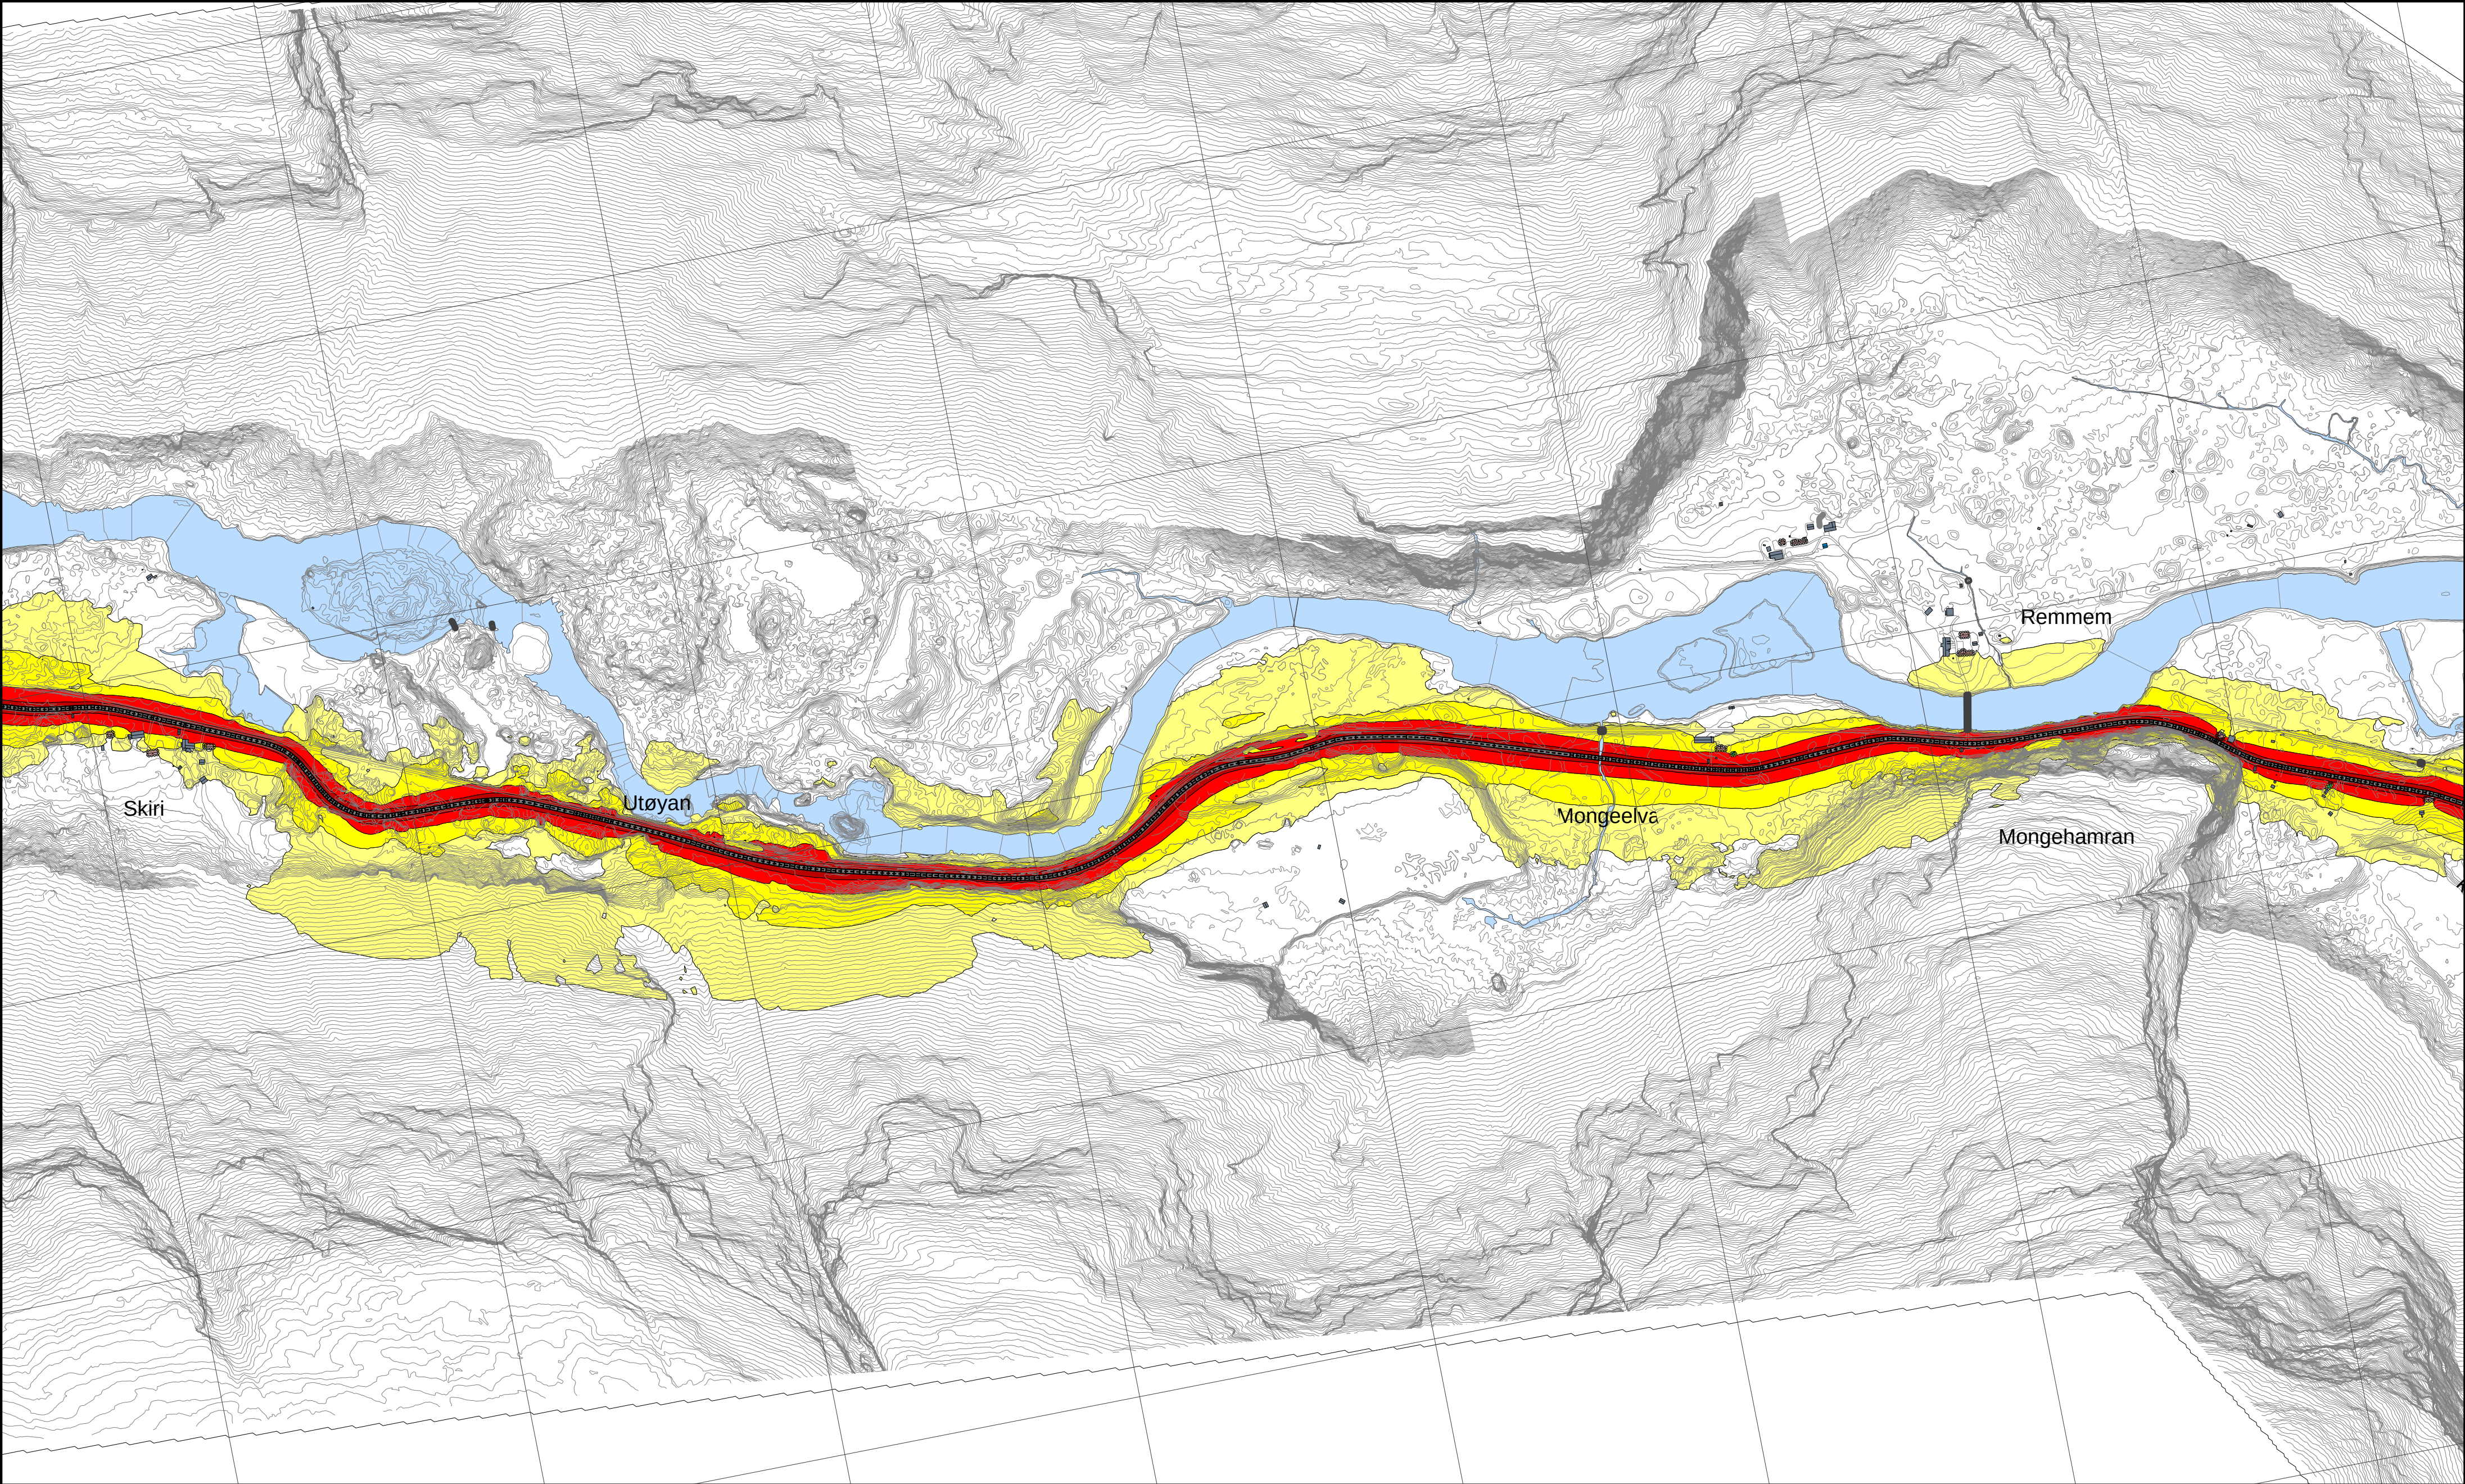

Støynivå (Lden):

- > 55 dB
- > 60 dB
- > 65 dB
- > 70 dB



Bygningsinndeling:

- Bolig
- Fritidsbolig
- Overnatting
- Undervisning
- Helse
- Annen bebyggelse

Objekter:

- Eksisterende støyskjerm
- Ny støyskjerm
- Topp eksisterende voll
- Topp ny voll
- Fjellskjæring

Revisjon	Revisjonen gjelder			Utarb	Kontr	Godkjent	Rev. dato
	Detaljreguleringsplan			ENG	SRV	LIS	29.09.2025
Nye Veier AS				Tegningsdato		29.09.2025	
E136 Dombås-Vestnes				Bestiller		Harald Monsen	
Flatmark - Marstein				Produsert for		Nye Veier AS	
Støysonekart reguleringsplan				Koordinatsystem		EUREF89 NTM Sone7	
Vegtrafikkstøy for dagens situasjon				Prosjektfasenummer		NV15E136FM	
Beregnet støynsoner Lden 4.0 meter over terreng, oppløsning 5 x 5 meter.				Arkivnummer		NN2000	
Oppløsning rutenett: 500 x 500 m.				Målestokk A3		1:10000	
Utarbeidet av		Kontrollert av	Godkjent av	Konsulentarkiv		Tegningsnr. / Revisjon	
ENG		SRV	LIS	629042-06		X303	

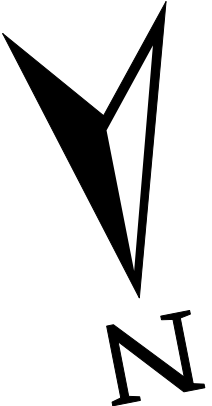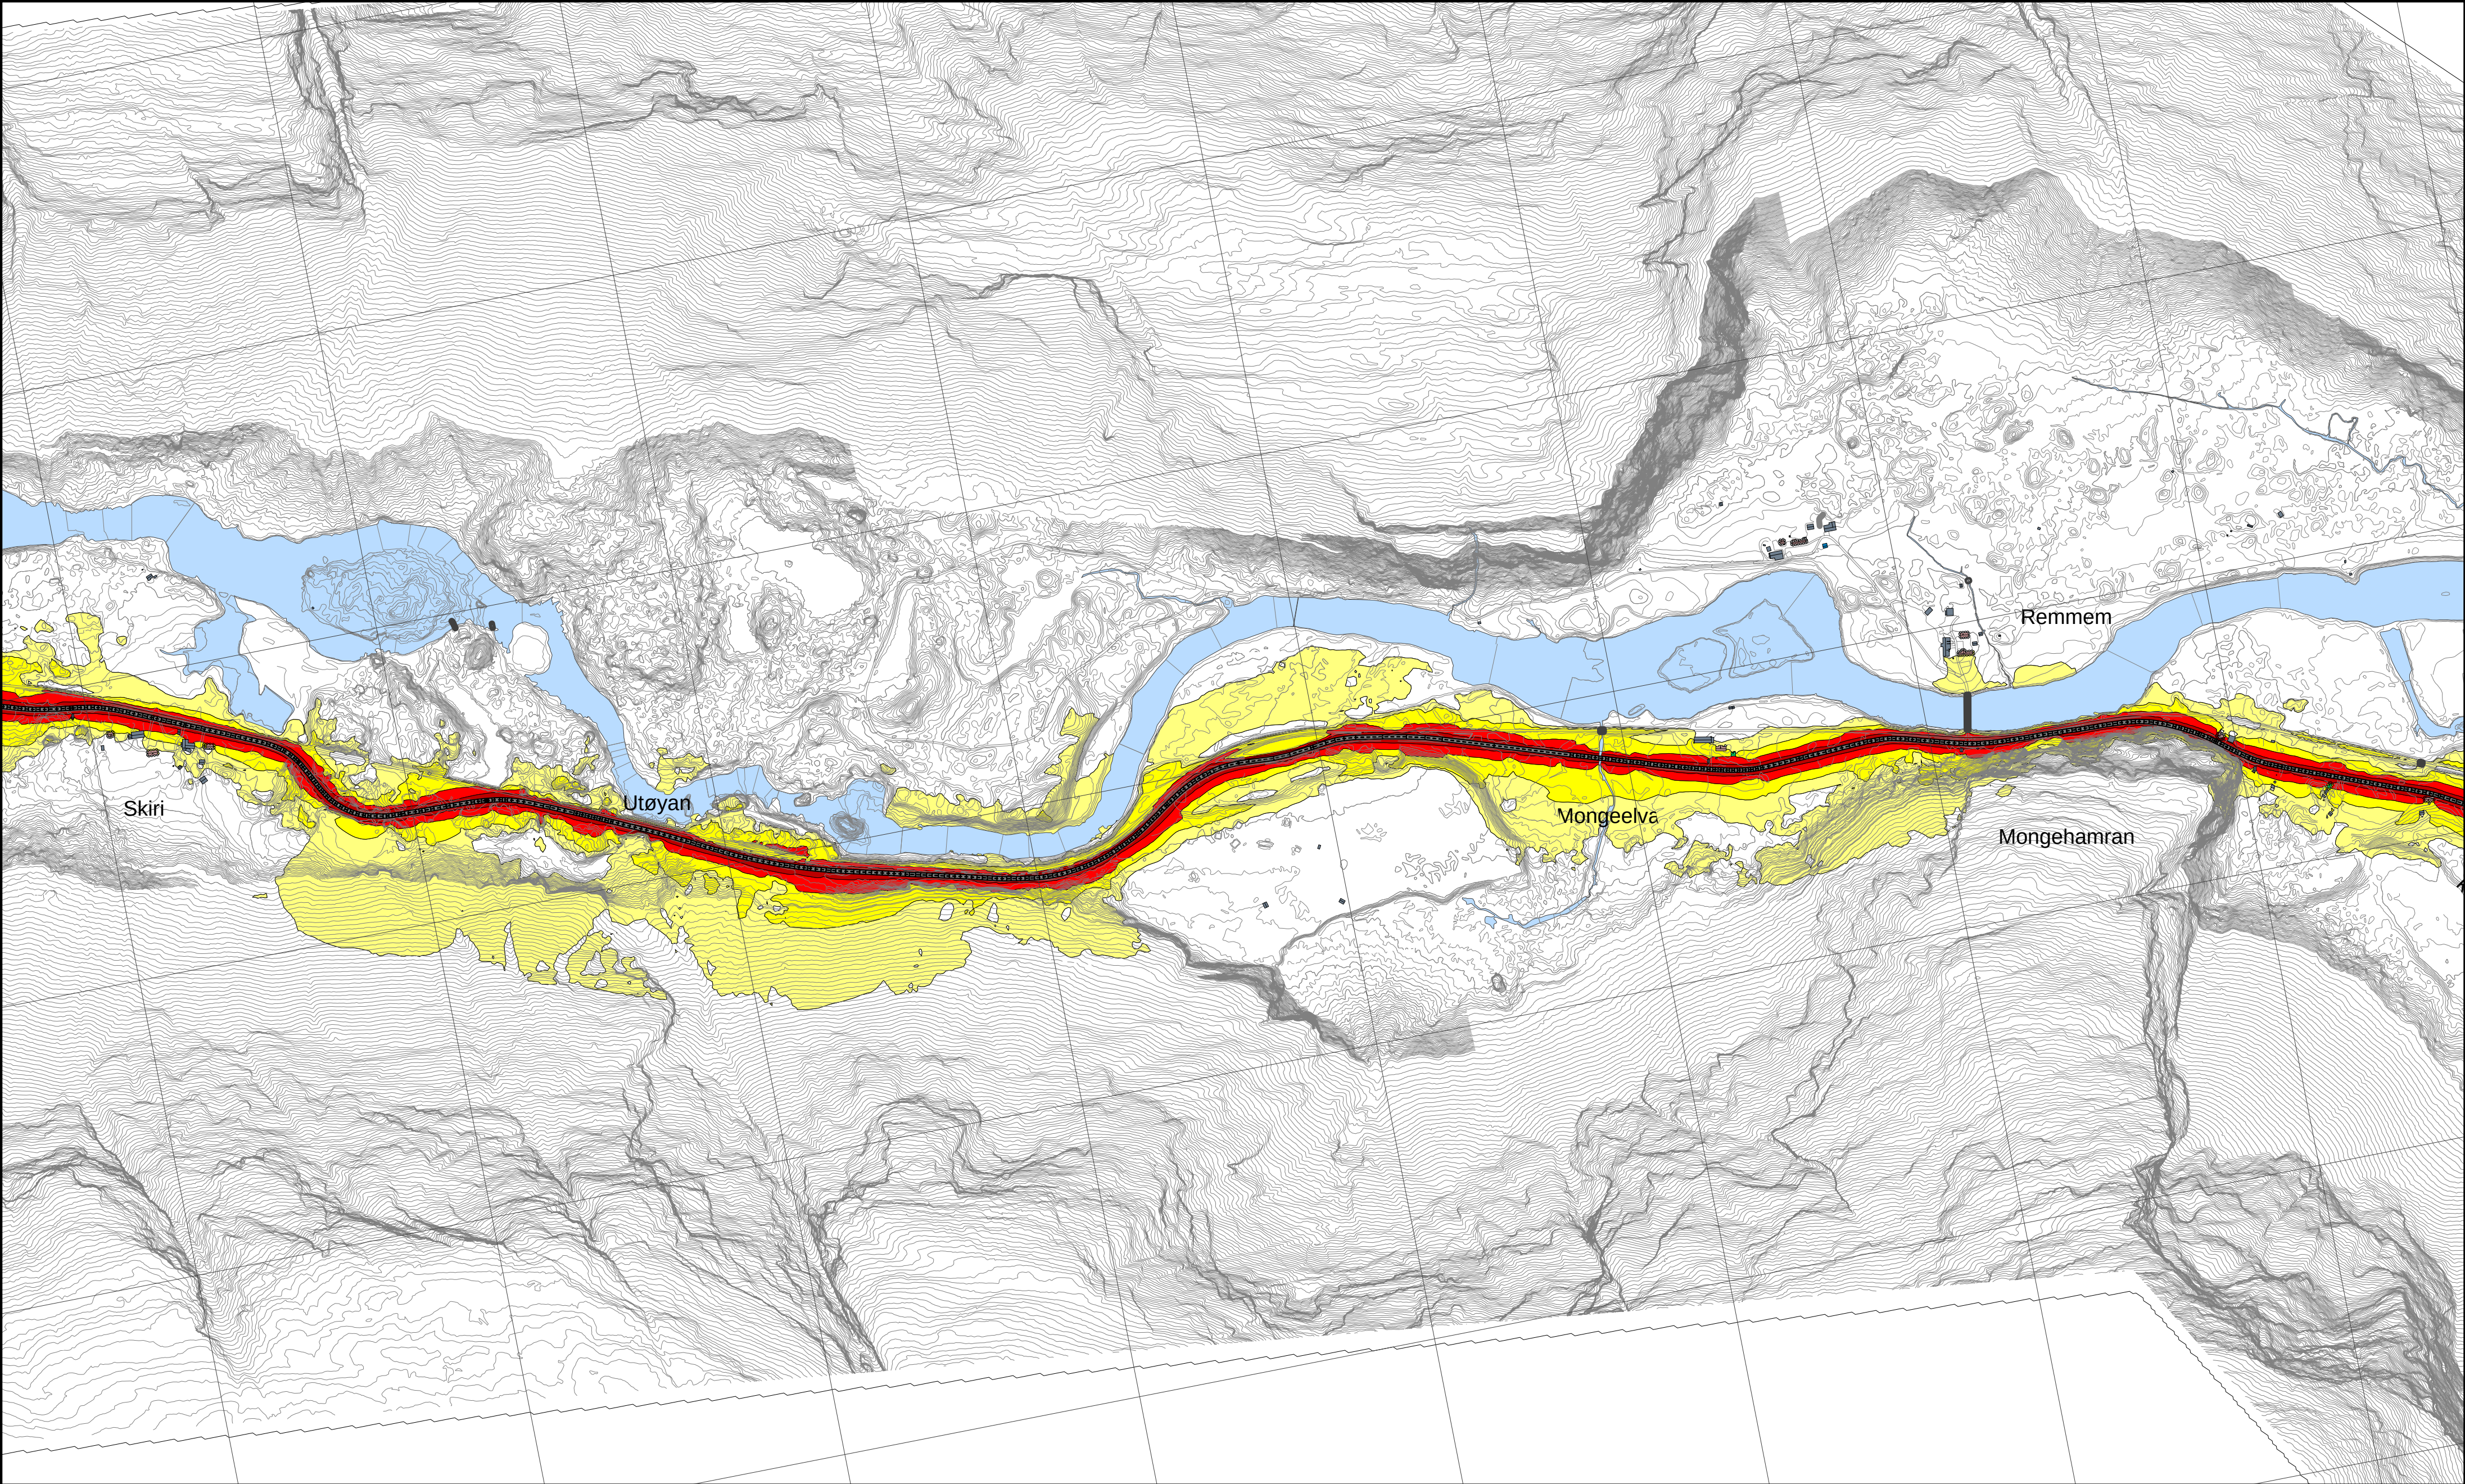

Støynivå (Lden):

- > 55 dB
- > 60 dB
- > 65 dB
- > 70 dB


Bygningsinndeling:

- Bolig
- Fritidsbolig
- Overnatting
- Undervisning
- Helse
- Annen bebyggelse

Objekter:

- Eksisterende støyskjerm
- Ny støyskjerm
- Topp eksisterende voll
- Topp ny voll
- Fjellskjæring

Revisjon	Revisjonen gjelder			Utarb	Kontr	Godkjent	Rev. dato
	Detaljreguleringsplan			ENG	SRV	LIS	29.09.2025
Nye Veier AS				Tegningsdato		29.09.2025	
E136 Dombås-Vestnes				Bestiller		Harald Monsen	
Flatmark - Marstein				Produsert for		Nye Veier AS	
Støysonekart reguleringsplan				Koordinatsystem		EUREF89 NTM Sone7	
Vegtrafikkstøy for dagens situasjon				Prosjektfasenummer		NV15E136FM	
Beregnet støysoner Lden 1.5 meter over terreng, oppløsning 5 x 5 meter.				Arkivnummer		NN2000	
Oppløsning rutenett: 500 x 500 m.				Målestokk A3		1:10000	
Utarbeidet av		Kontrollert av	Godkjent av	Konsulentarkiv		Tegningsnr. / Revisjon	
ENG		SRV	LIS	629042-06			
						X304	

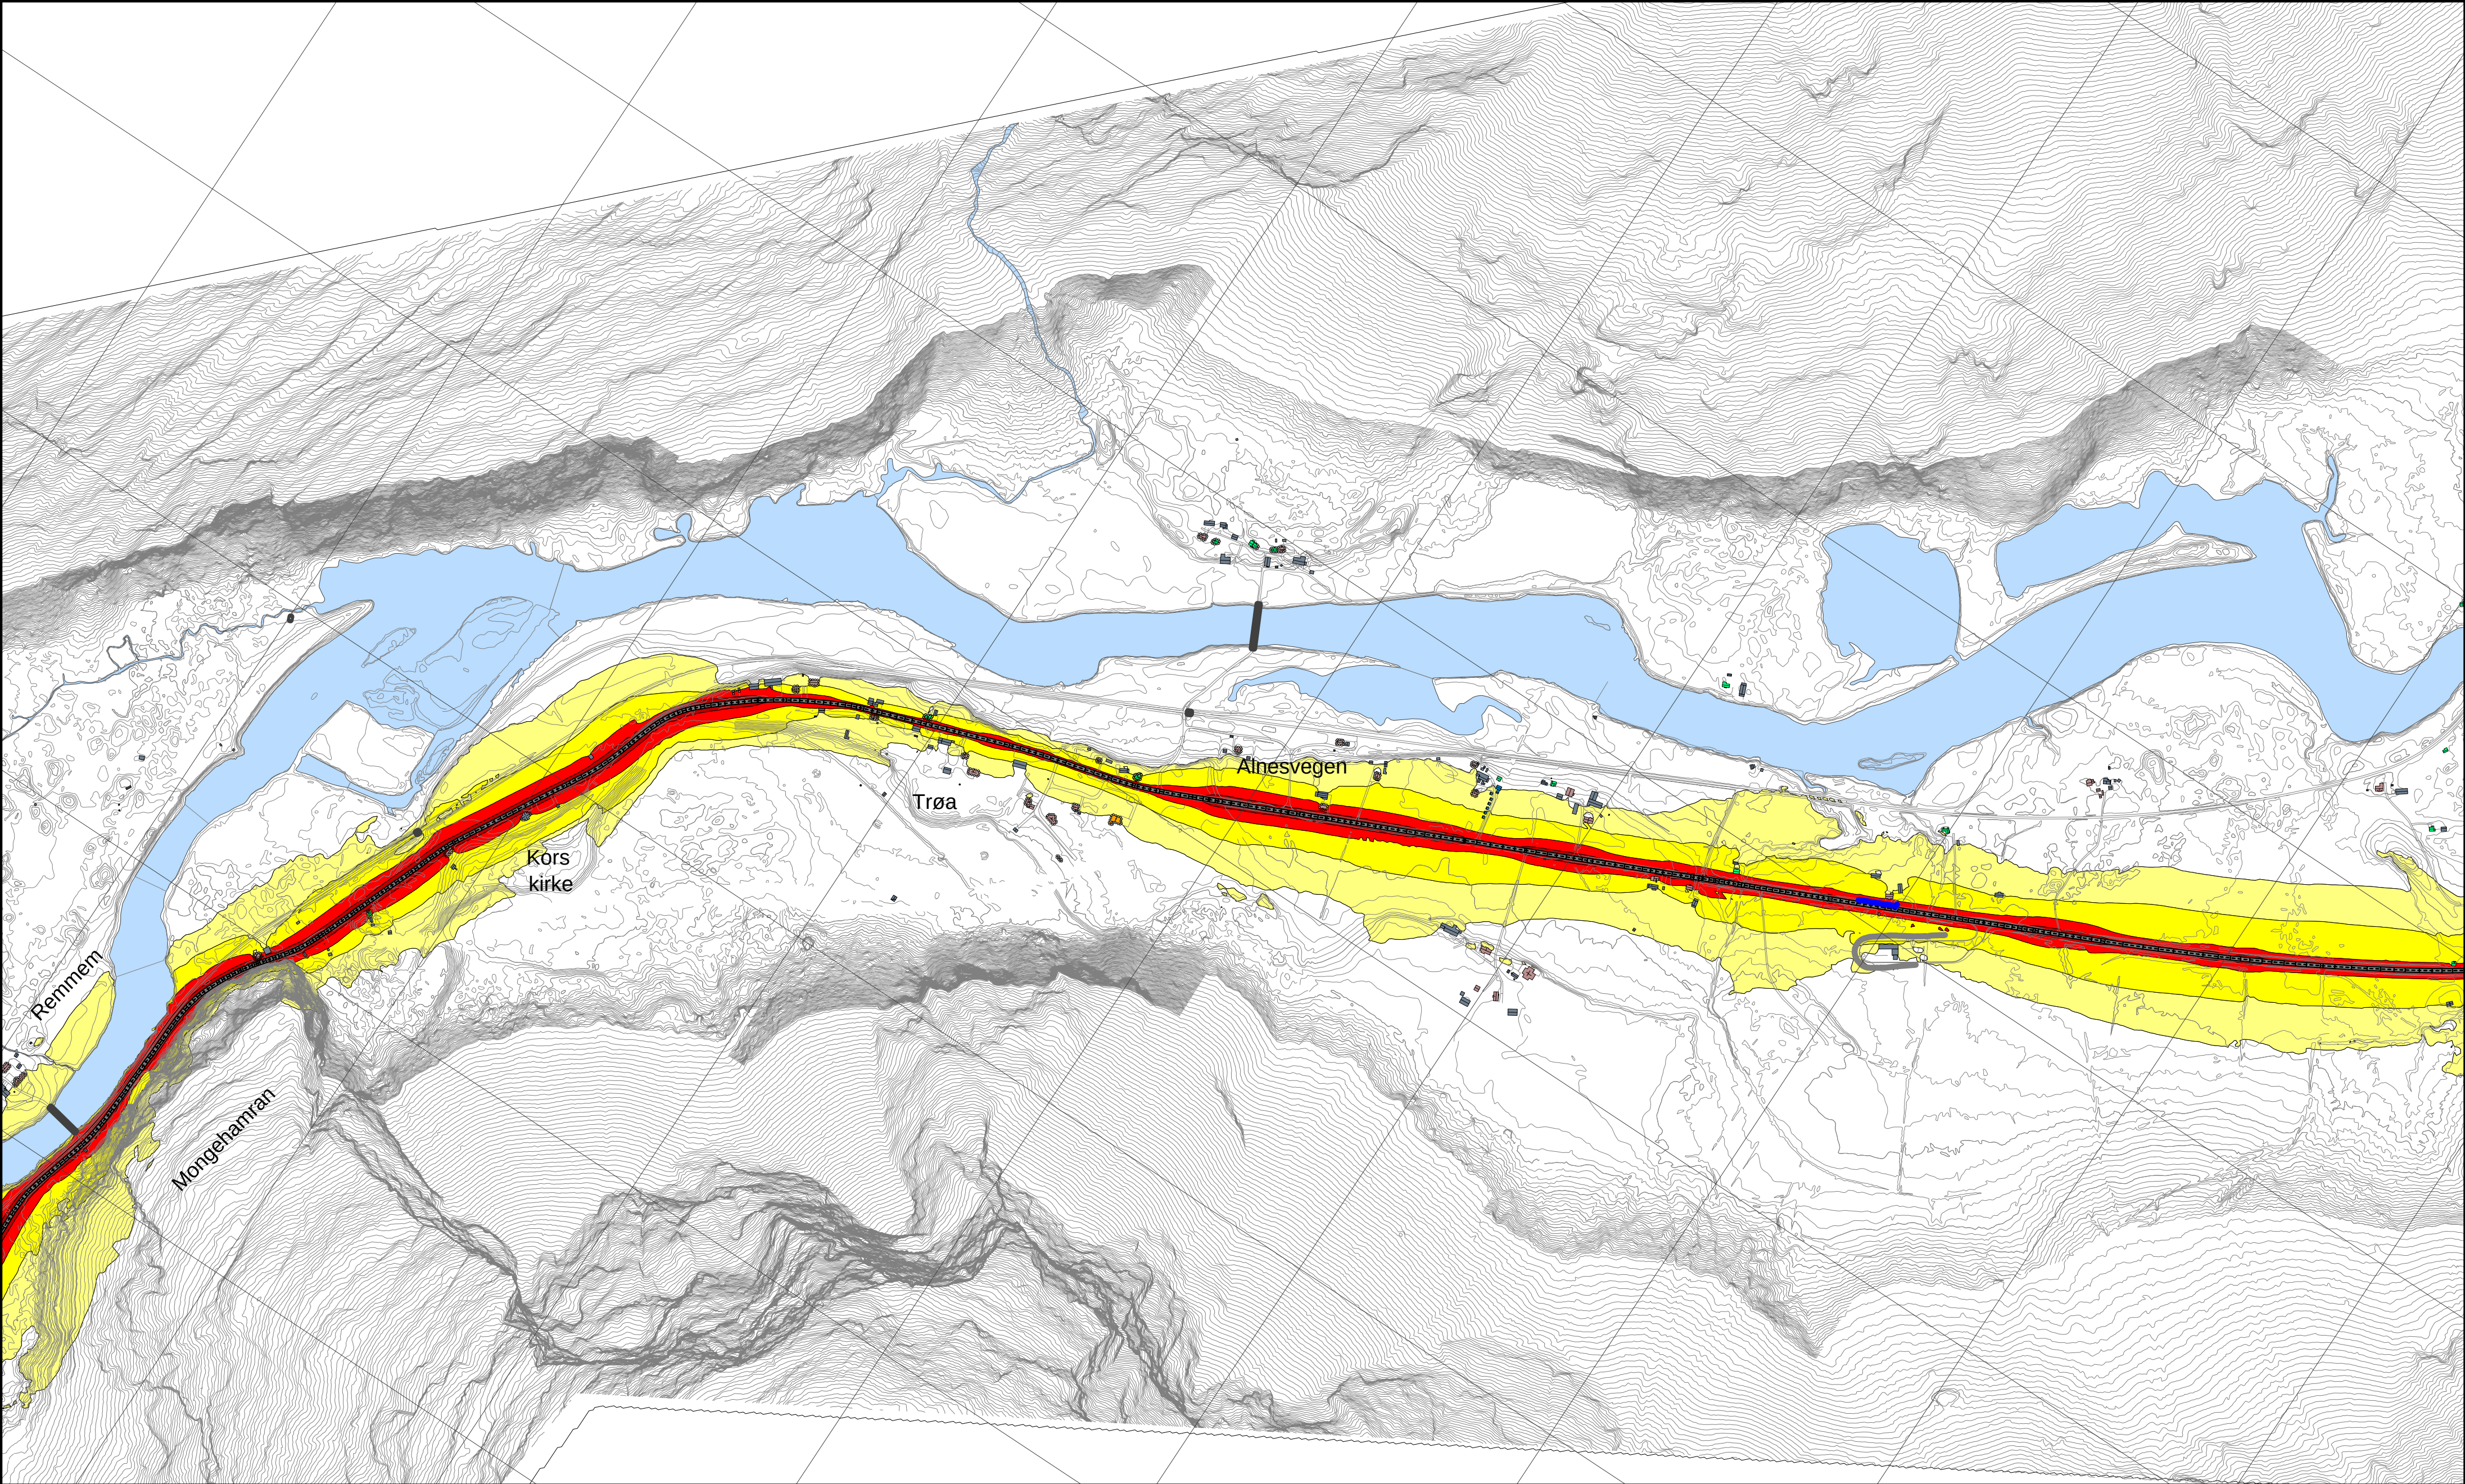

Støynivå (Lden):

> 55 dB

> 60 dB

> 65 dB

> 70 dB

Bygningsinndeling:

Bolig

Fritidsbolig

Overnatting

Undervisning

Helse

Annen bebyggelse

Objekter:

Eksisterende støyskjerm



Ny støyskjerm

Topp eksisterende voll

Topp ny voll

Fjellskjæring

Revisjon	Revisjonen gjelder			Utarb	Kontr	Godkjent	Rev. dato
	Detailreguleringsplan			ENG	SRV	LIS	29.09.2025
Nye Veier AS E136 Dombås-Vestnes Flatmark - Marstein Støysonekart reguleringsplan Vegtrafikkstøy for dagens situasjon Beregnet støysoner Lden 4.0 meter over terreng, oppløsning 5 x 5 meter. Oppløsning rutenett: 500 x 500 m.				Tegningsdato		29.09.2025	
				Bestiller		Harald Monsen	
				Produsert for		Nye Veier AS	
				Koordinatsystem		EUREF89 NTM Sone7	
				Prosjektfasenummer		NV15E136FM	
				Arkivnummer		NN2000	
				Målestokk A3		1:10000	
Utarbeidet av ENG		Kontrollert av SRV		Godkjent av LIS		Konsulentarkiv 629042-06	
				Tegningsnr. / Revisjon		X305	

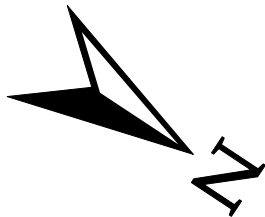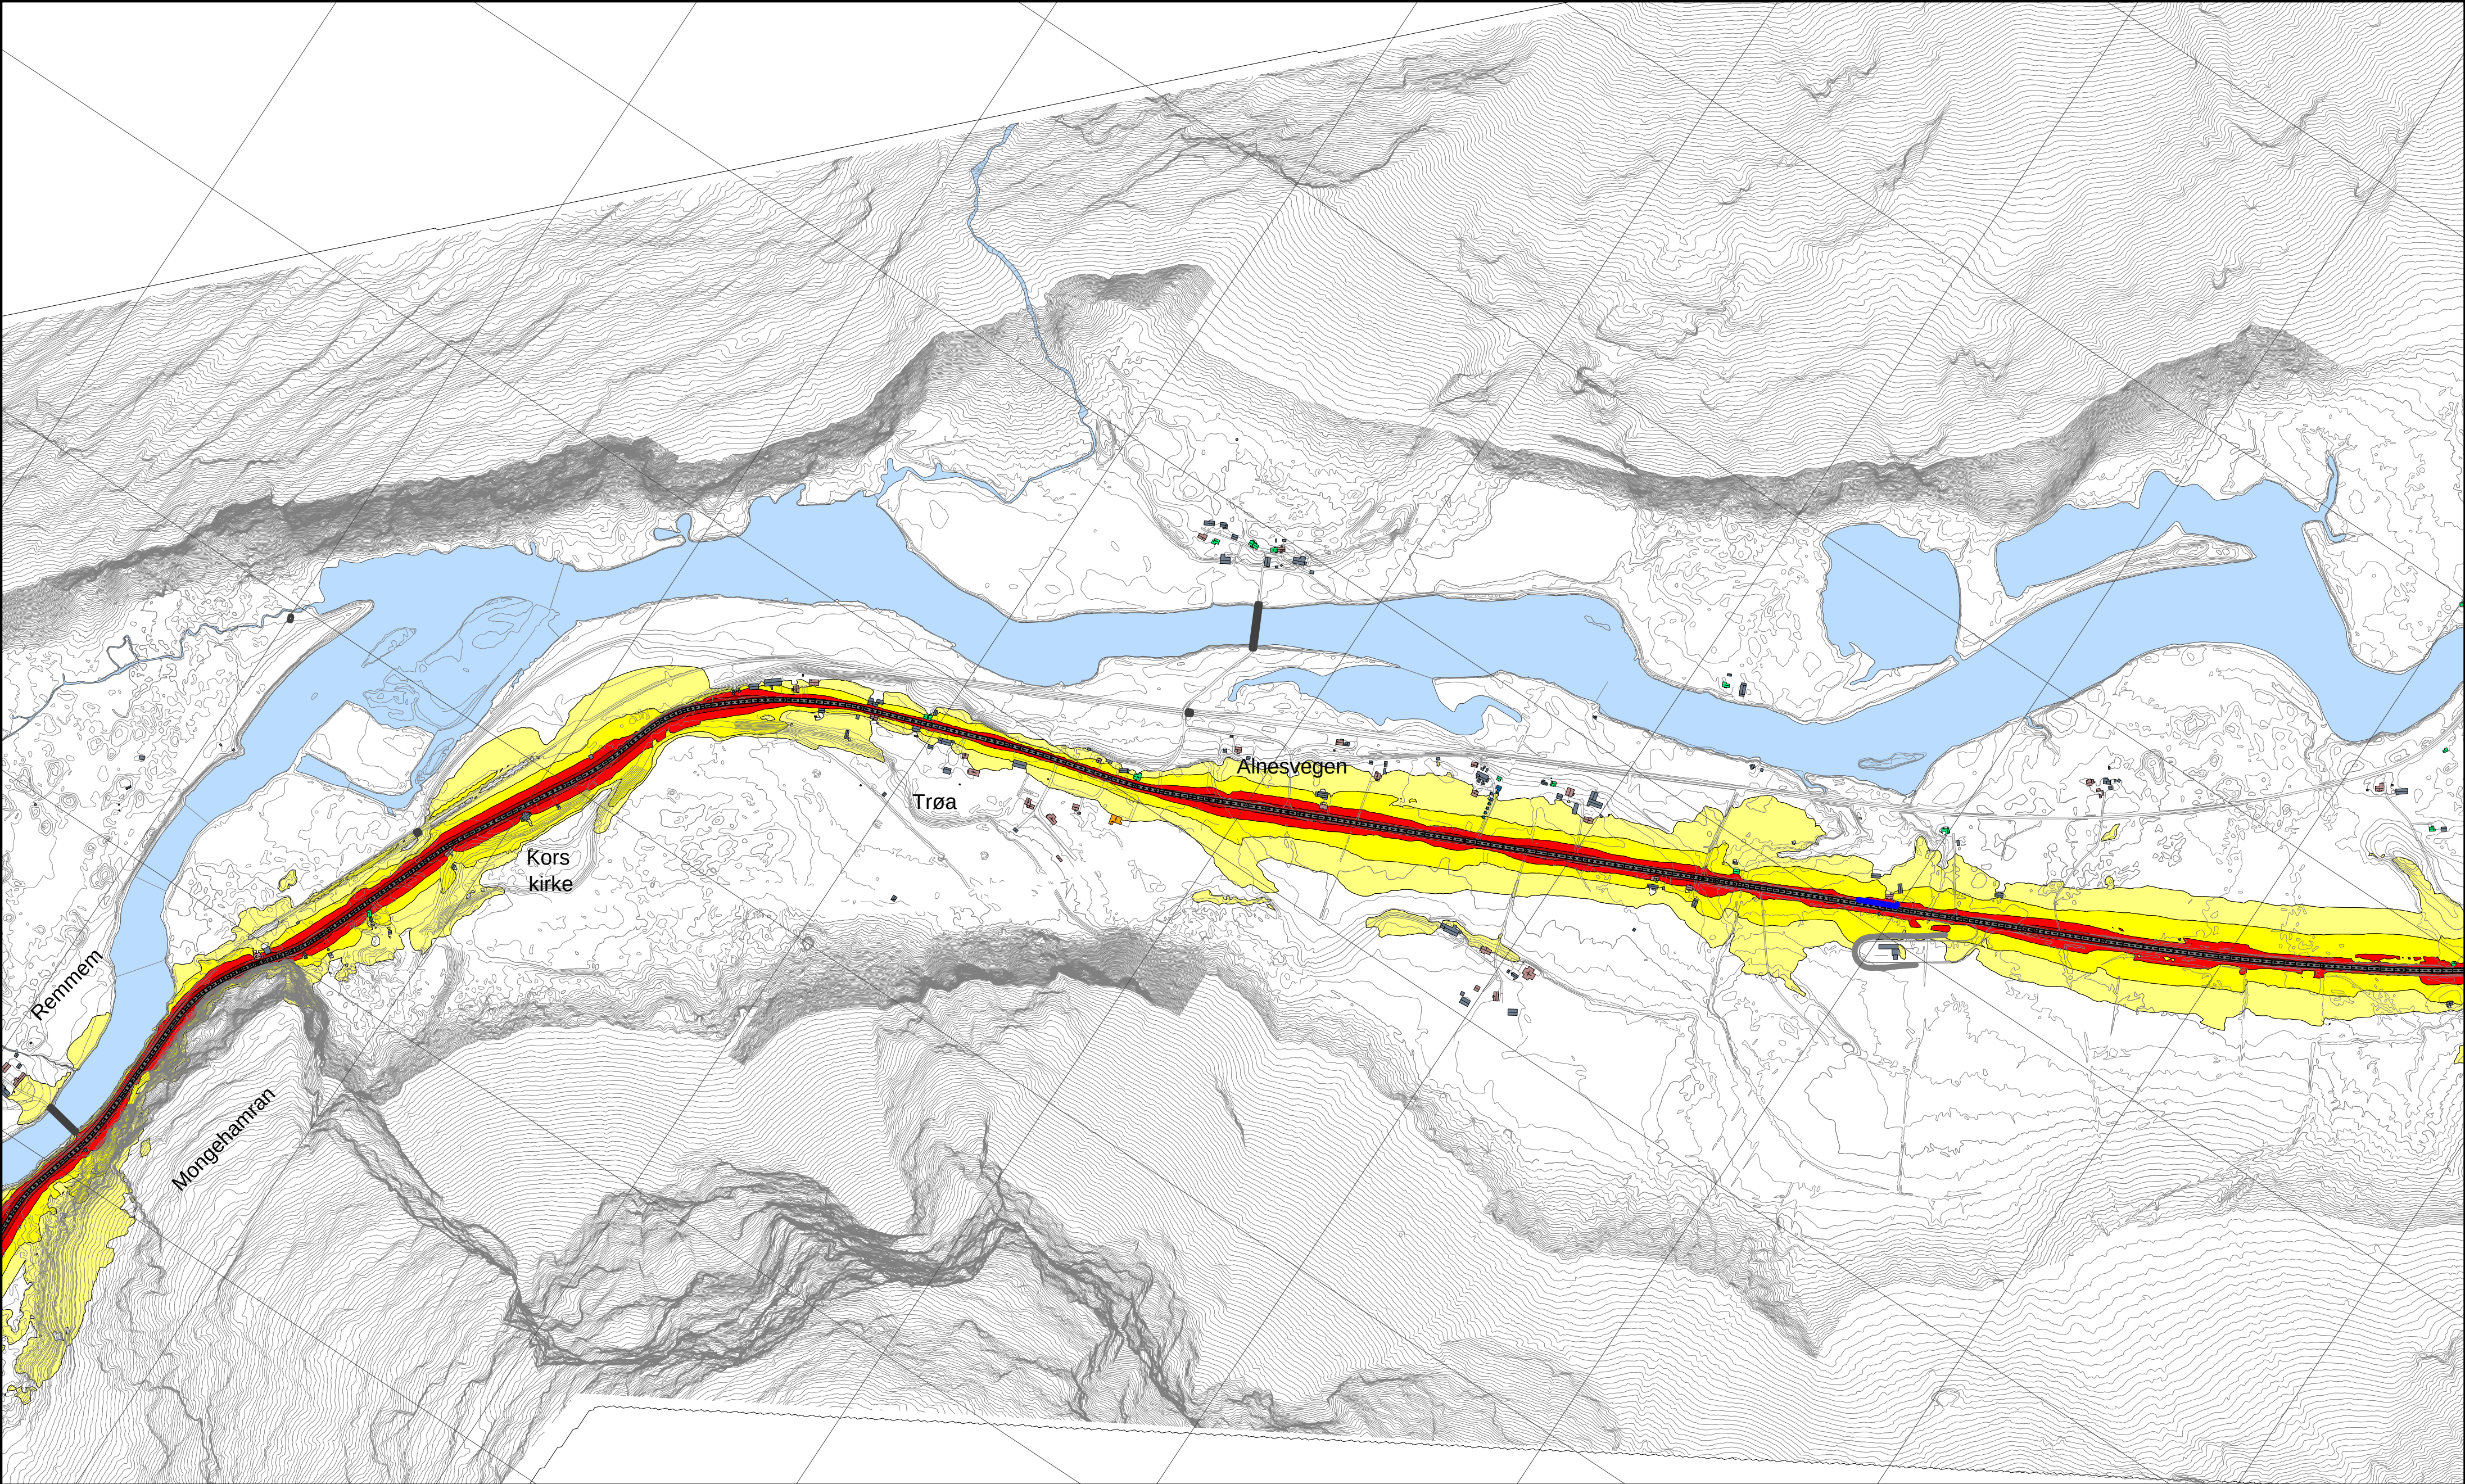

Støynivå (Lden):

- > 55 dB
- > 60 dB
- > 65 dB
- > 70 dB

Bygningsinndeling:

- Bolig
- Fritidsbolig
- Overnatting
- Undervisning
- Helse
- Annen bebyggelse

Objekter:

- Eksisterende støyskjerm
- Ny støyskjerm
- Topp eksisterende voll
- Topp ny voll
- Fjellskjæring

Revisjon	Revisjonen gjelder			Utarb	Kontr	Godkjent	Rev. dato
	Detaljreguleringsplan			ENG	SRV	LIS	29.09.2025
Nye Veier AS				Tegningsdato		29.09.2025	
E136 Dombås-Vestnes				Bestiller		Harald Monsen	
Flatmark - Marstein				Produsert for		Nye Veier AS	
Støysonekart reguleringsplan				Koordinatsystem		EUREF89 NTM Sone7	
Vegtrafikkstøy for dagens situasjon				Prosjektfasenummer		NV15E136FM	
Beregnet støysoner Lden 1.5 meter over terreng, oppløsning 5 x 5 meter.				Arkivnummer		NN2000	
Oppløsning rutenett: 500 x 500 m.				Målestokk A3		1:10000	
Utarbeidet av	Kontrollert av	Godkjent av	Konsulentarkiv	Tegningsnr. / Revisjon		X306	
ENG	SRV	LIS	629042-06				