


PROFIL NR.	45	50	75	100	125	150	175	200	225	250	275	300	325	350	375	395															
HOR. KURV.	R=∞		R=-110		R=∞		R=-187		R=∞		R=∞		R=∞		R=∞																
BREDDUUTV.	-----																														
TVERRFALL	-----																														
H.kj.b.k.	-----																														
V.kj.b.k.	-----																														
PROFIL H.	26.88	26.83	26.73	26.63	26.49	26.30	26.08	25.82	25.52	25.18	24.80	24.38	23.94	23.49	23.04	22.59	22.14	21.69	21.24	20.79	20.34	19.88	19.43	18.98	18.53	18.08	17.63	17.18	16.73	16.36	
TERRENG H.	27.87	26.83	26.73	26.63	26.55	26.30	26.07	25.79	25.49	25.08	24.74	24.33	23.89	23.46	23.06	22.65	22.23	21.81	21.39	20.97	20.54	20.12	19.70	19.28	18.86	18.44	18.02	17.60	17.18	16.76	16.34
OVERBYGN.T.	-----																														

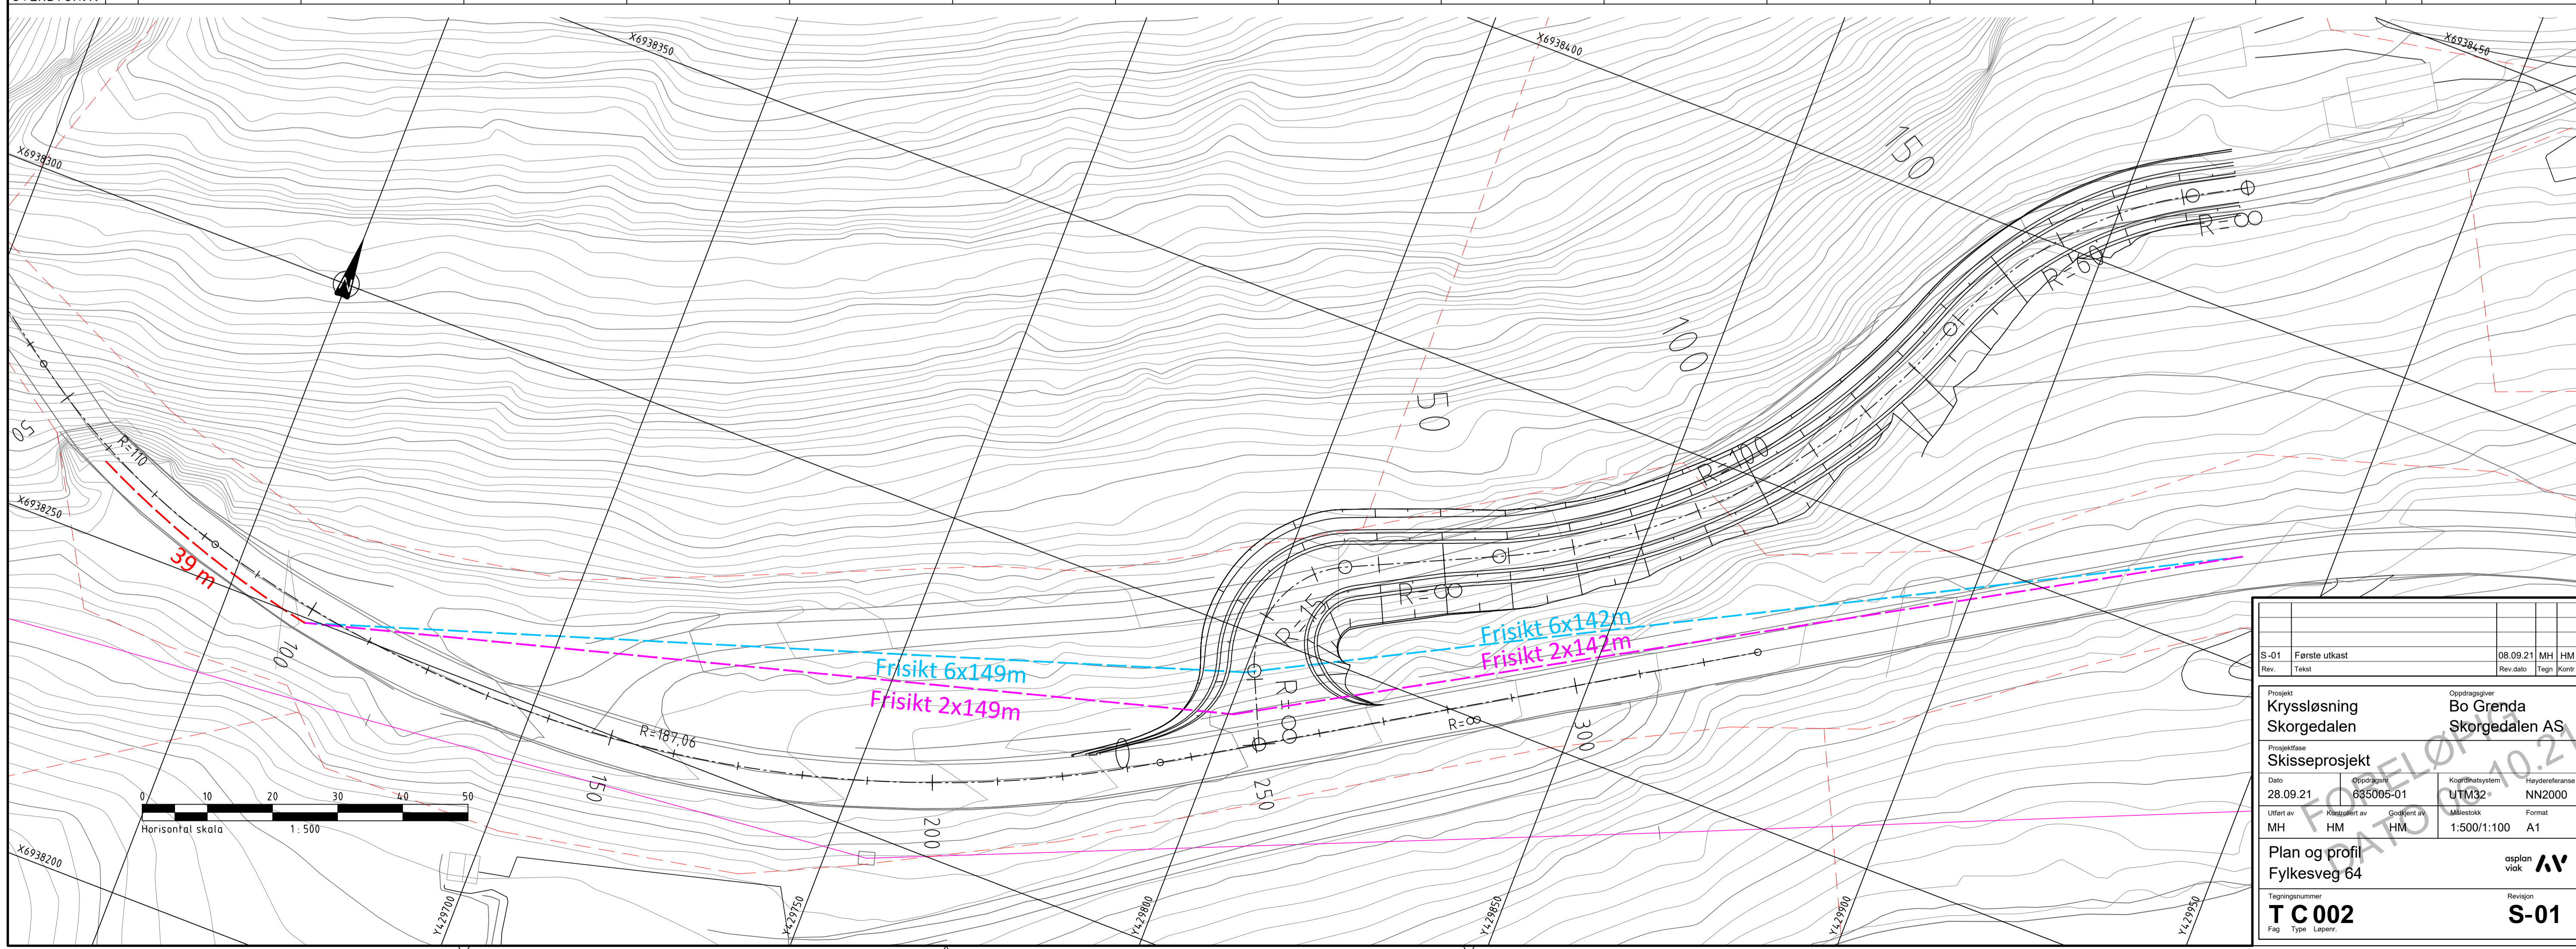

S-01	Første utkast	08.09.21	MH	HM
Rev.	Tekst	Rev. dato	Tegn.	Kont.
Prosjekt		Oppdragsgiver		
Kryssløsning Skorgedalen		Bo Grenda Skorgedalen AS		
Prosjektfase		Prosjekt		
Skisseprosjekt		Skisseprosjekt		
Dato	Oppdragsnr.	Koordinatsystem	Høydereferanse	
28.09.21	685005-01	UTM32	NN2000	
Utført av	Kontrollert av	Godkjent av	Målestokk	Format
MH	HM	HM	1:500/1:100	A1
Plan og profil		asplan viak		
Fylkesveg 64		Revisjon		
T C 002		S-01		
Fag	Type	Løper		