


PROFIL NR.	0	25	50	75	100	125	150	175	200	225	250	275	300	325	350	375						
HOR.KURV.	R=∞	R=15	R=∞	R=-241,046	R=∞																	
BREDDUUTV.																						
TVERRFALL																						
H.kj.b.k.	3.0%	3.0%	3.0%	3.0%																		
V.kj.b.k.																						
PROFIL H.	23.6	23.42	23.33	23.36	23.50	23.72	24.03	24.38	24.74	25.10	25.46	25.82	26.18	26.54	26.89	27.25	27.61	27.97	28.32	28.53	28.74	28.88
TERRENG H.	23.57	24.51	25.49	26.09	26.46	26.76	27.03	27.31	27.48	27.58	27.78	27.86	28.00	28.06	28.19	28.27	28.32	28.32	28.53	28.53	28.74	28.88
OVERBYGN.T.					4.9CM																	

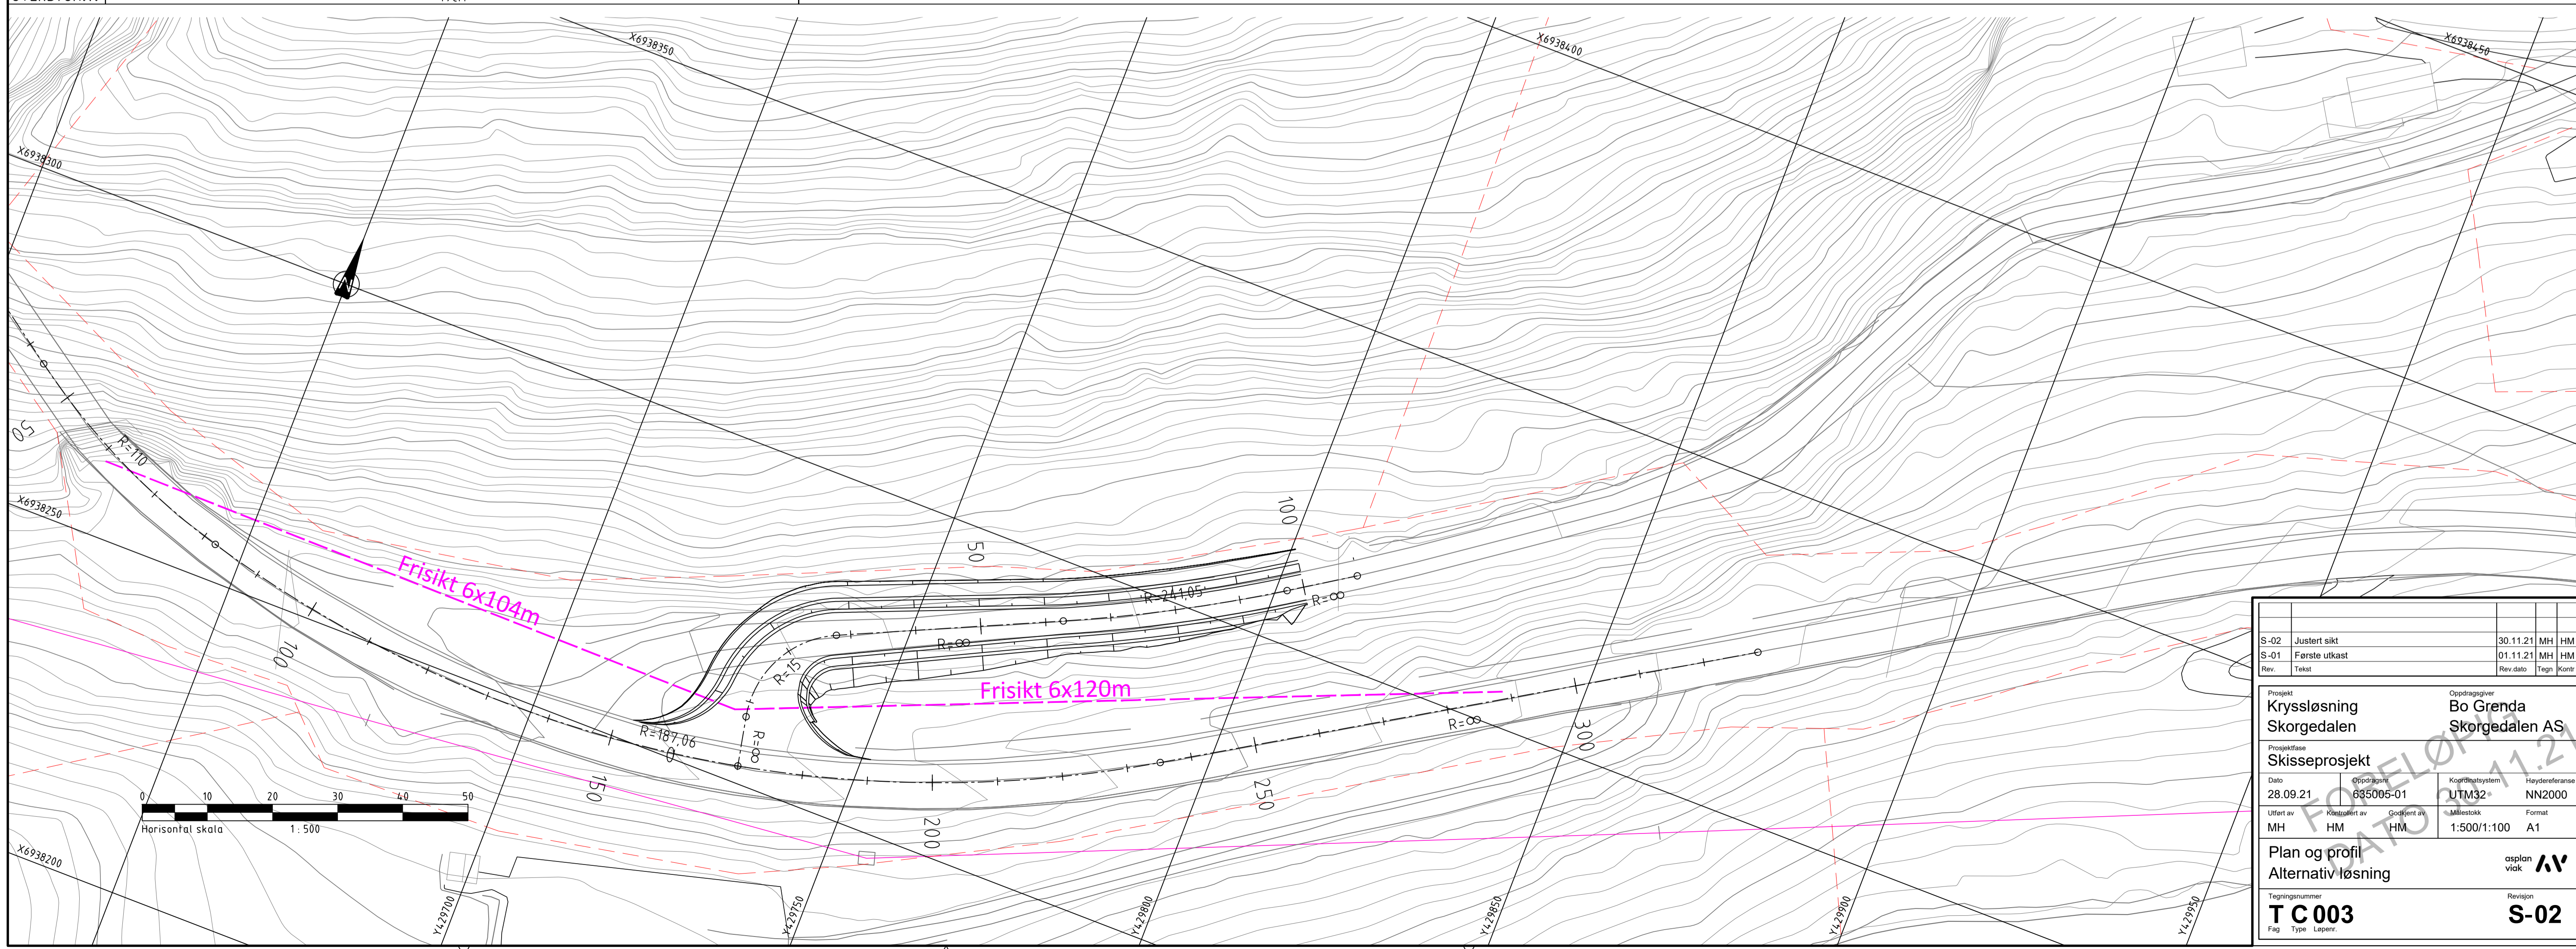

S-02	Justert sikt	30.11.21	MH	HM
S-01	Første utkast	01.11.21	MH	HM
Rev.	Teat		Rev dato	Teig

Prosjekt	Kryssløsning Skorgedalen	Oppdragsgiver	Bo Grenda Skorgedalen AS
Prosjekt fase	Skisseprosjekt		
Dato	28.09.21	Oppdragsnr	685005-01
Utløst av	MH	Kontrollert av	HM
Godkjent av	HM	Godkjent av	HM
Prosjekt	Skisseprosjekt	Kopieringsystem	UTM32
Revisjon		Målestokk	1:500/1:100
Format	A1		

Plan og profil  
Alternativ løsning

Tegningsnummer  
**T C 003**

Revisjon  
**S-02**

Fag Type Løper