



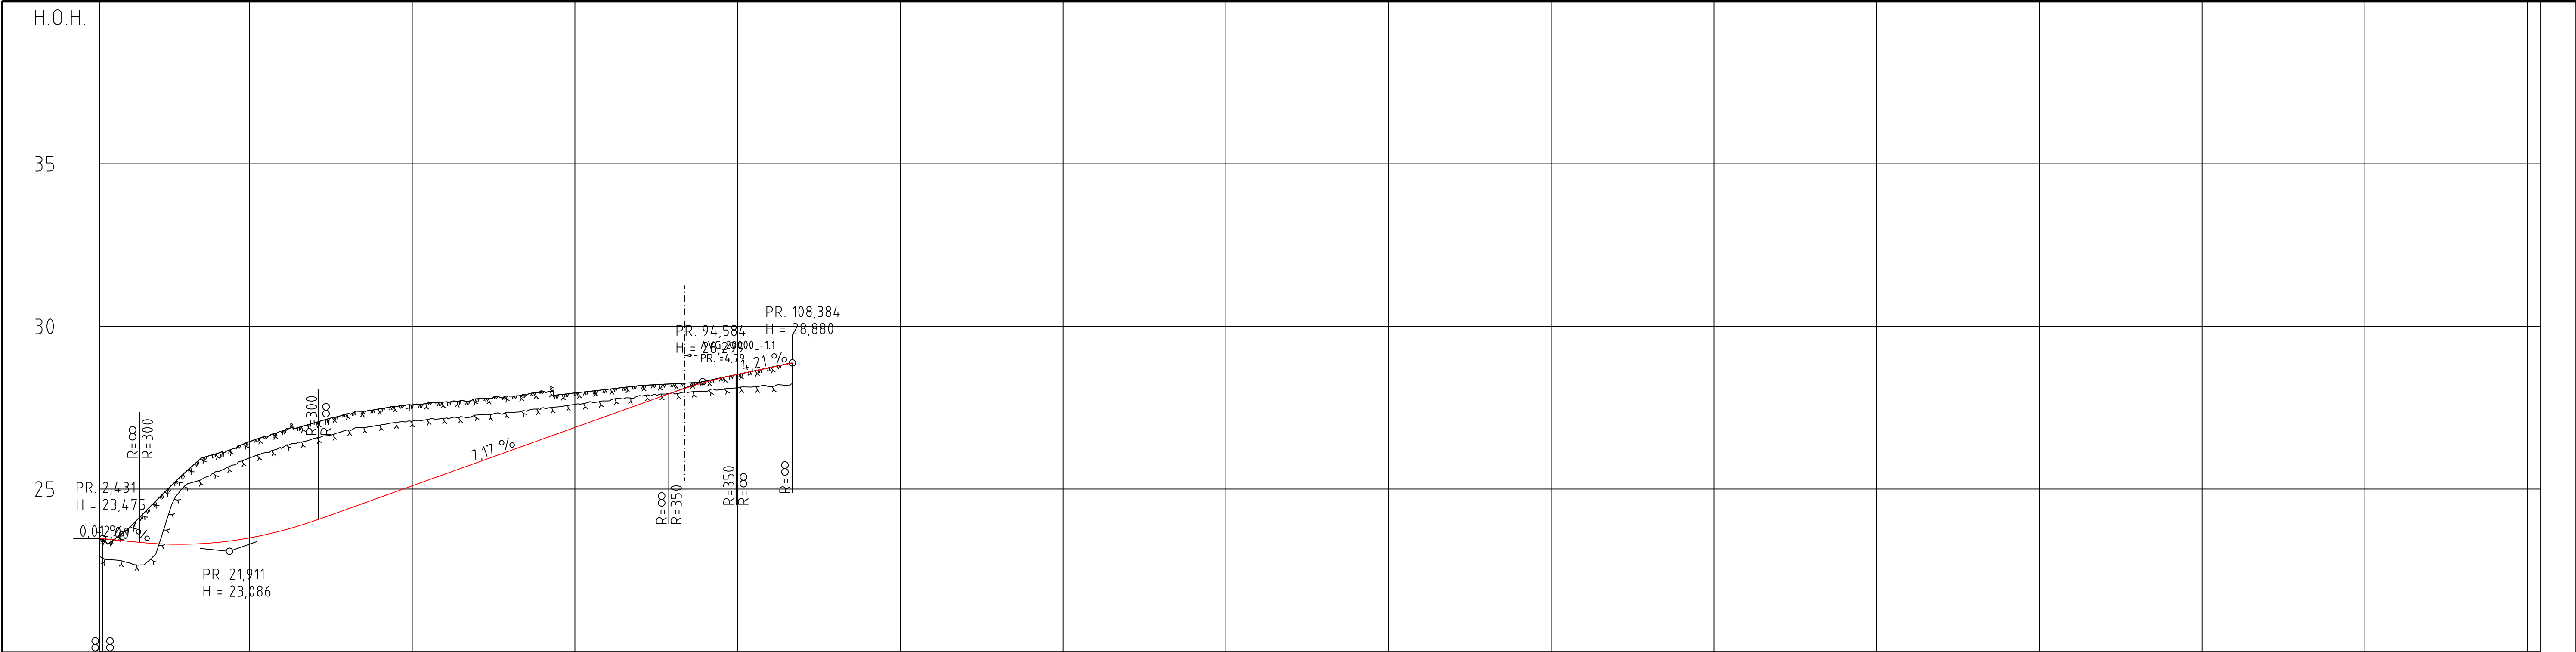

PROFIL NR.	2	25	50	75	100	125	150	175	200	225	250	275	300	325	350	375
HOR.KURV.	R=∞	R=15	R=∞	R=-241046	R=∞											
BREDEDETV.																
TVERRFALL																
H.kj.b.k.	3.0%	3.0%	3.0%	3.0%	3.0%											
V.kj.b.k.																
PROFIL H.	23.68	23.42	23.33	23.30	23.26	23.50	23.72	24.03	24.38	24.74	25.10	25.46	25.82	26.18	26.54	26.89
TERRENG H.	23.57	24.51	25.49	26.09	26.46	26.76	27.02	27.31	27.58	27.84	28.07	28.28	28.53	28.74	28.88	
OVERBYGN.T.						49CM										

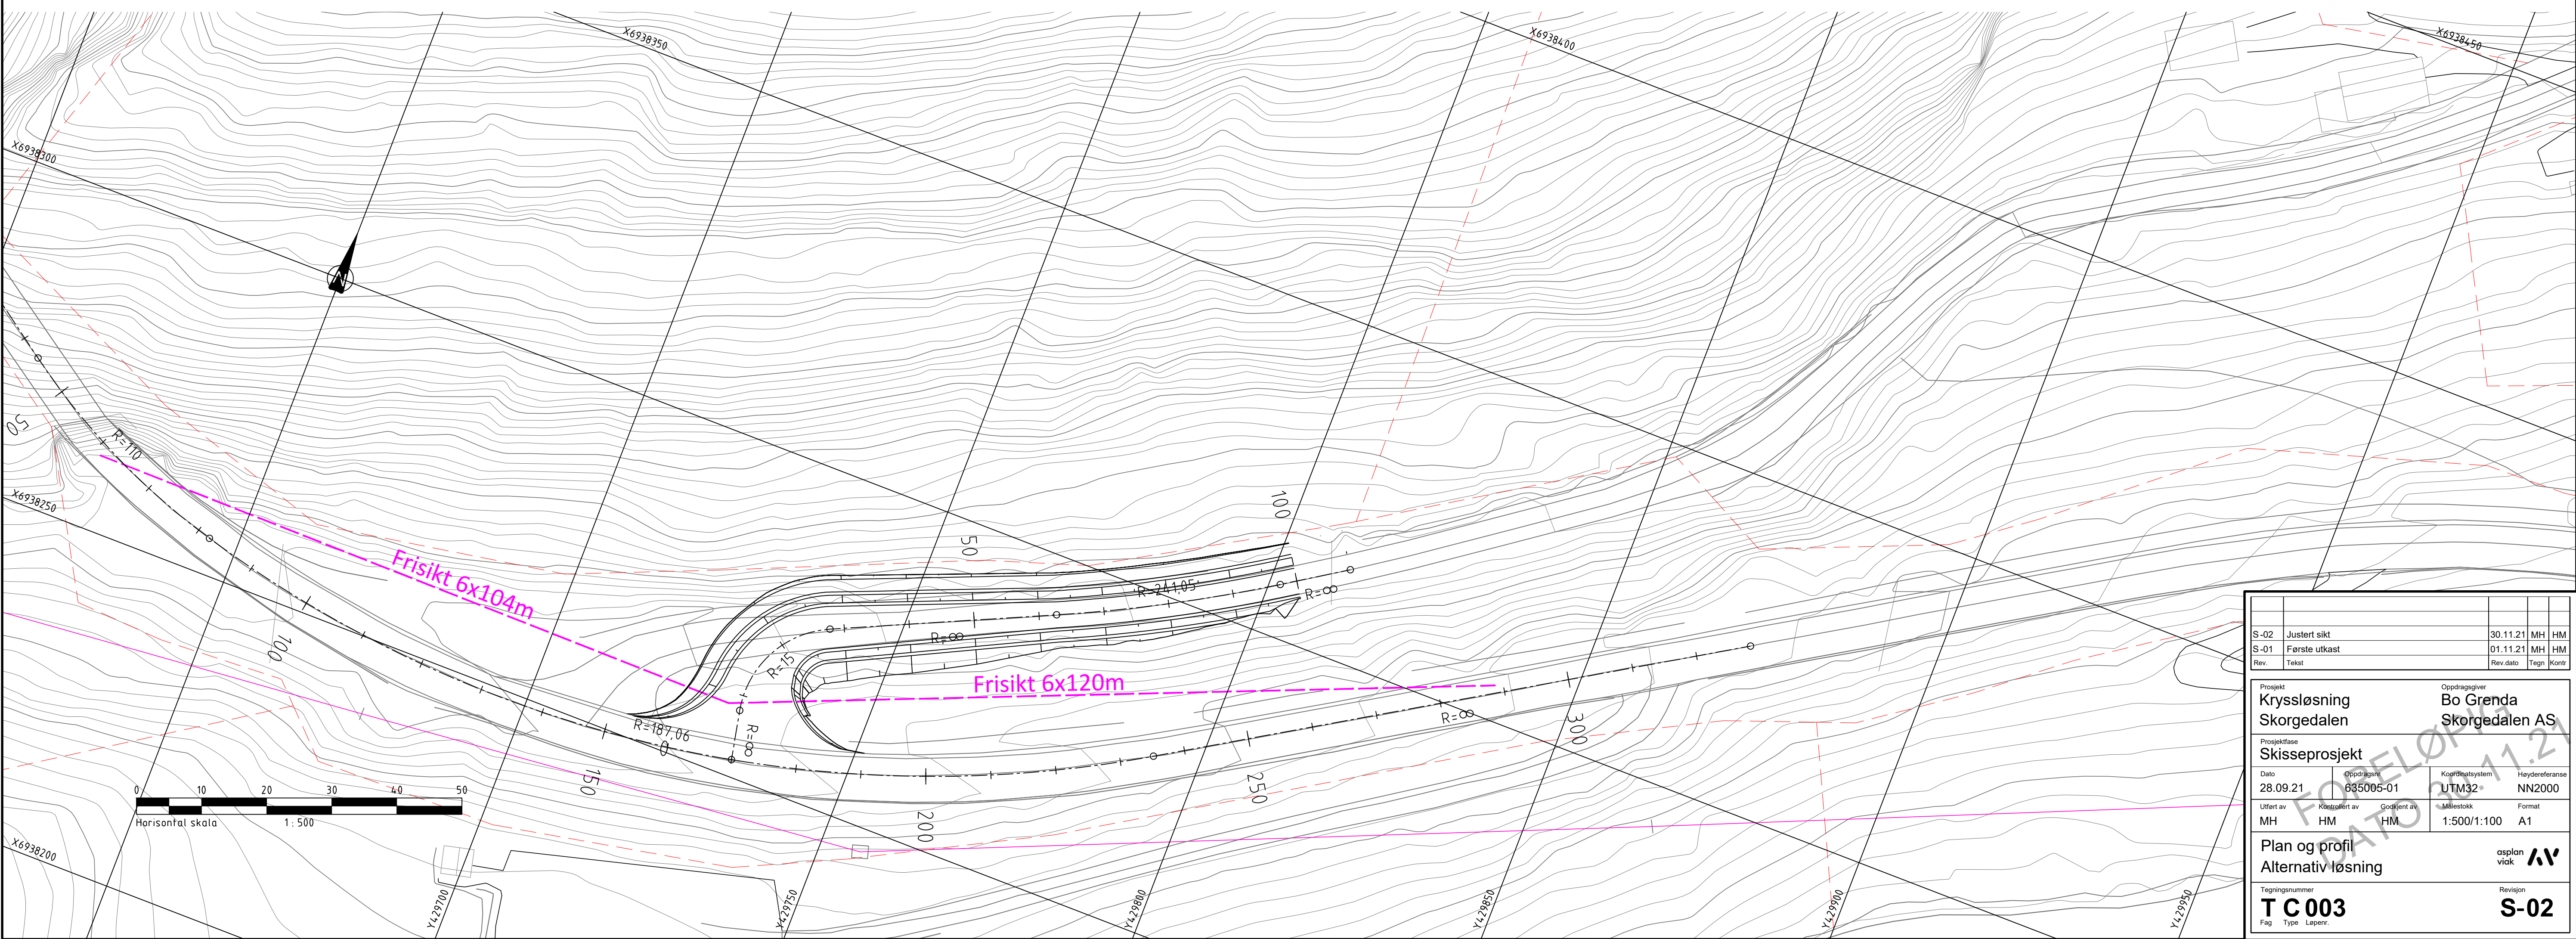

S-02	Justert sikt	30.11.21	MH	HM
S-01	Første utkast	01.11.21	MH	HM
Rev.	Tekst	Rev dato	Tegn	Kont.

Prosjekt		Oppdragsgever	
Kryssløsning Skorgedalen		Bo Grenda Skorgedalen AS	
Prosjektfase			
Skisseprosjekt			
Dato	Oppdragsnr.	Koordinatsystem	Hevderreferanse
28.09.21	685005-01	UTM32	NN2000
Utlørt av	Kontrollert av	Godkjent av	Målestokk
MH	HM	HM	1:500/1:100
Format		A1	

Plan og profil		asplan	
Alternativ løsning		viak	
Tegningnummer		Revisjon	
T C 003		S-02	
Fag	Type	Laperr.	